

ZUYDER HOVEN




VERKOOPTEKENINGEN

Kavel 58

THUISBOUWEN



RoosdomTijhuis

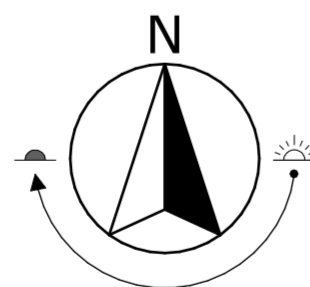

De tekeningen en afbeeldingen geven een impressie van het ontwerp. De werkelijke uitvoering en kleuren van gevelaanzichten, schilderwerk, dakbedekkingen etc. kunnen afwijken. Aan deze tekeningen kunnen, ondanks alle zorgvuldigheid die is nagestreefd, géén rechten worden ontleend.

De maten op de tekening zijn circa-maten. Deze zijn aangegeven in millimeters, tenzij anders vermeld. Bij de maatvoering tussen de wanden is geen rekening gehouden met enige wandafwerking, zoals wandtegels en spuitwerk. Daarnaast kunnen zich tijdens de bouw veranderingen voordoen, die kunnen leiden tot verschillen. Op de tekening aangegeven meubilair en apparatuur dienen alleen ter oriëntatie.

INVLING	SYMBOLEN
 Kavel	 Positie voordeur
 Groen omgeving	 Positie zijdeur
 Wandel- en/of fietspaden	 Parkeren
 Water	 Type
 Wegen	 Kavel
 Brug naar kavel	
 Hoge haag (ca. 1800mm)	
 Hedera (ca. 1800mm)	
	KLEURSTELLING
	 1. Roodbruin
	 2. Lichtgrijs
	 3. Lichtbruin
	 4. Donkerrood

VERKOOPTEKENINGEN

Kavel
Kavel 58

LEGENDA

IMPRESSIES

De tekeningen en afbeeldingen geven een impressie van het ontwerp. De werkelijke uitvoering en kleuren van gevelaanzichten, schilderwerk, dakbedekkingen etc. kunnen afwijken. Aan deze tekeningen kunnen, ondanks alle zorgvuldigheid die is nagestreefd, géén rechten worden ontleend.

MAATVOERING EN INRICHTING

De maten op de tekening zijn circa-maten. Deze zijn aangegeven in millimeters, tenzij anders vermeld. Bij de maatvoering tussen de wanden is geen rekening gehouden met enige wandafwerking, zoals wandtegels en spuitwerk. Daarnaast kunnen zich tijdens de bouw veranderingen voordoen, die kunnen leiden tot verschillen. Op de tekening aangegeven meubilair en apparatuur dienen alleen ter oriëntatie.

RENVOL GEVELAANZICHTEN

SYMBOLEN


Toe- en afvoer mechanische ventilatie, exacte positie conform opgave installateur.

1. Huismus / gierzwaluw


2. Insectenstein

3. Vleermuis

Doorvalveilig glas

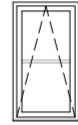

Valraam
(naar binnen)

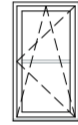

Draaikiepraam
(naar binnen draaiend)



Deur
(naar buiten draaiend)



Deur
(naar binnen draaiend)

ALGEMEEN

VERKOOPTEKENINGEN

Project

Zuyderhoven fase 3 Amstelveen

Onderdeel

Gevelaanzichten en Doorsneden

Schaal

1:100

Formaat

A2 (420,0x594,0mm)

Datum getekend

5 mei 2026

Status

Definitief

Type

F2

Kavel

Kavel 58



Voorgevel N




Rechterzijgevel W




Achtergevel Z




Linkerzijgevel O

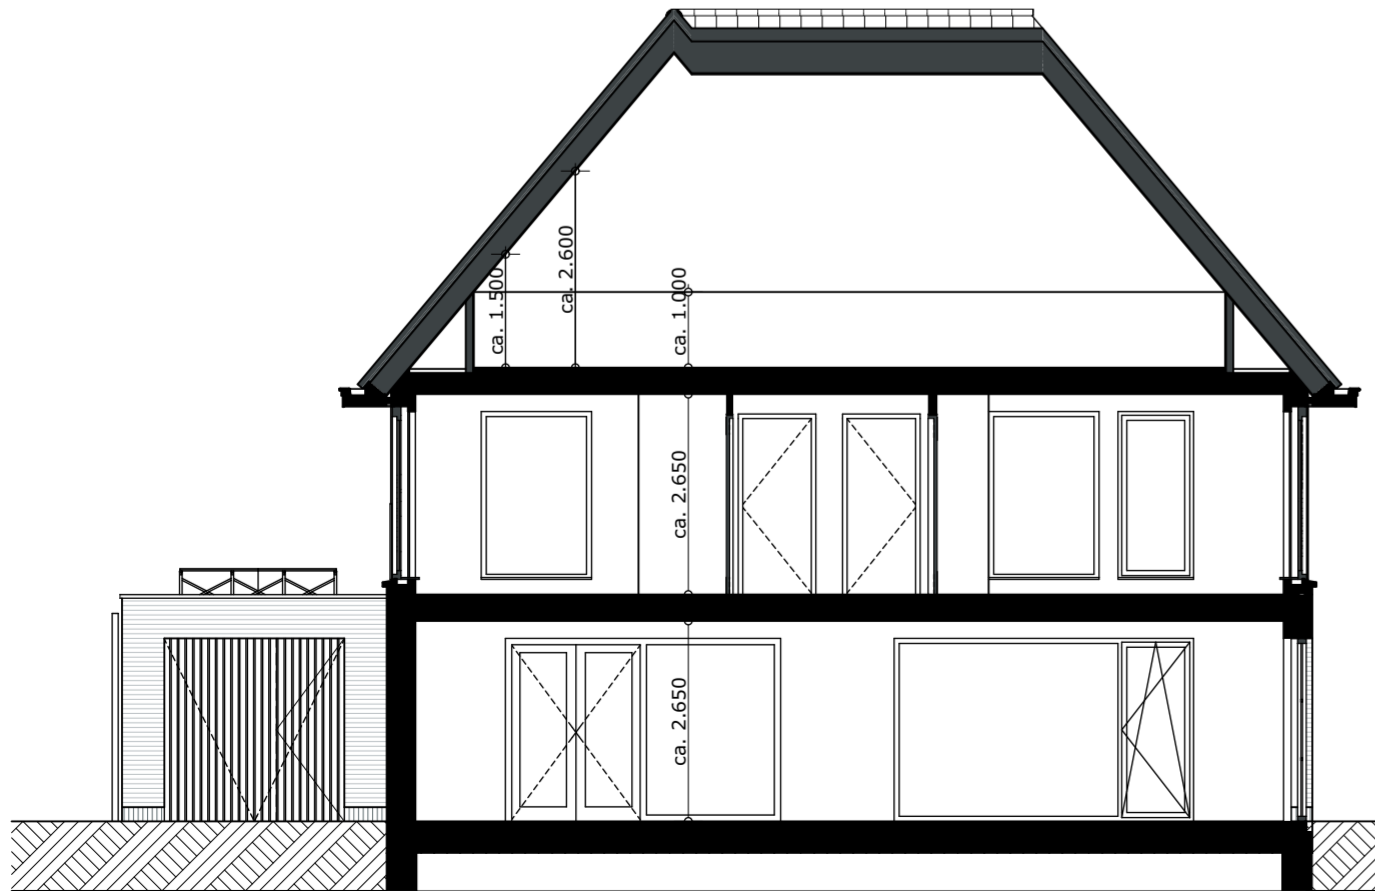

Doorsnede A-A

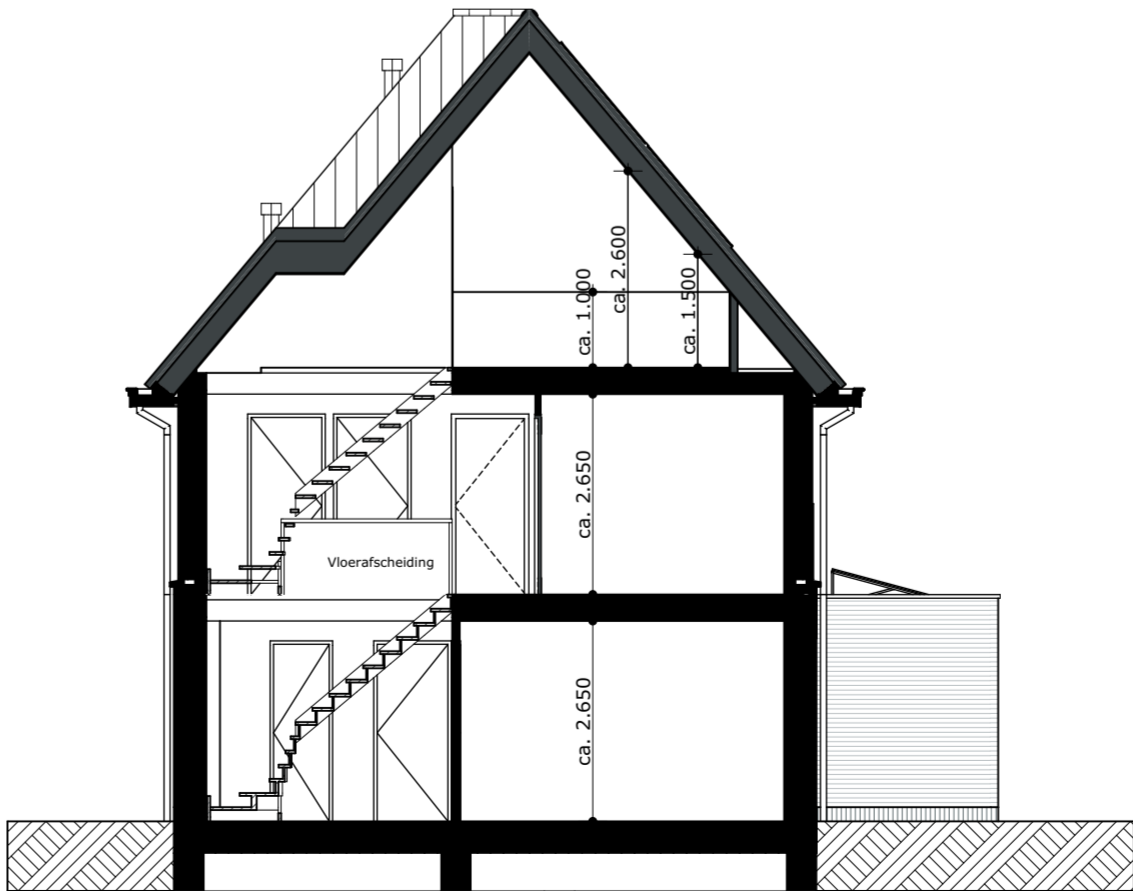

Doorsnede B-B

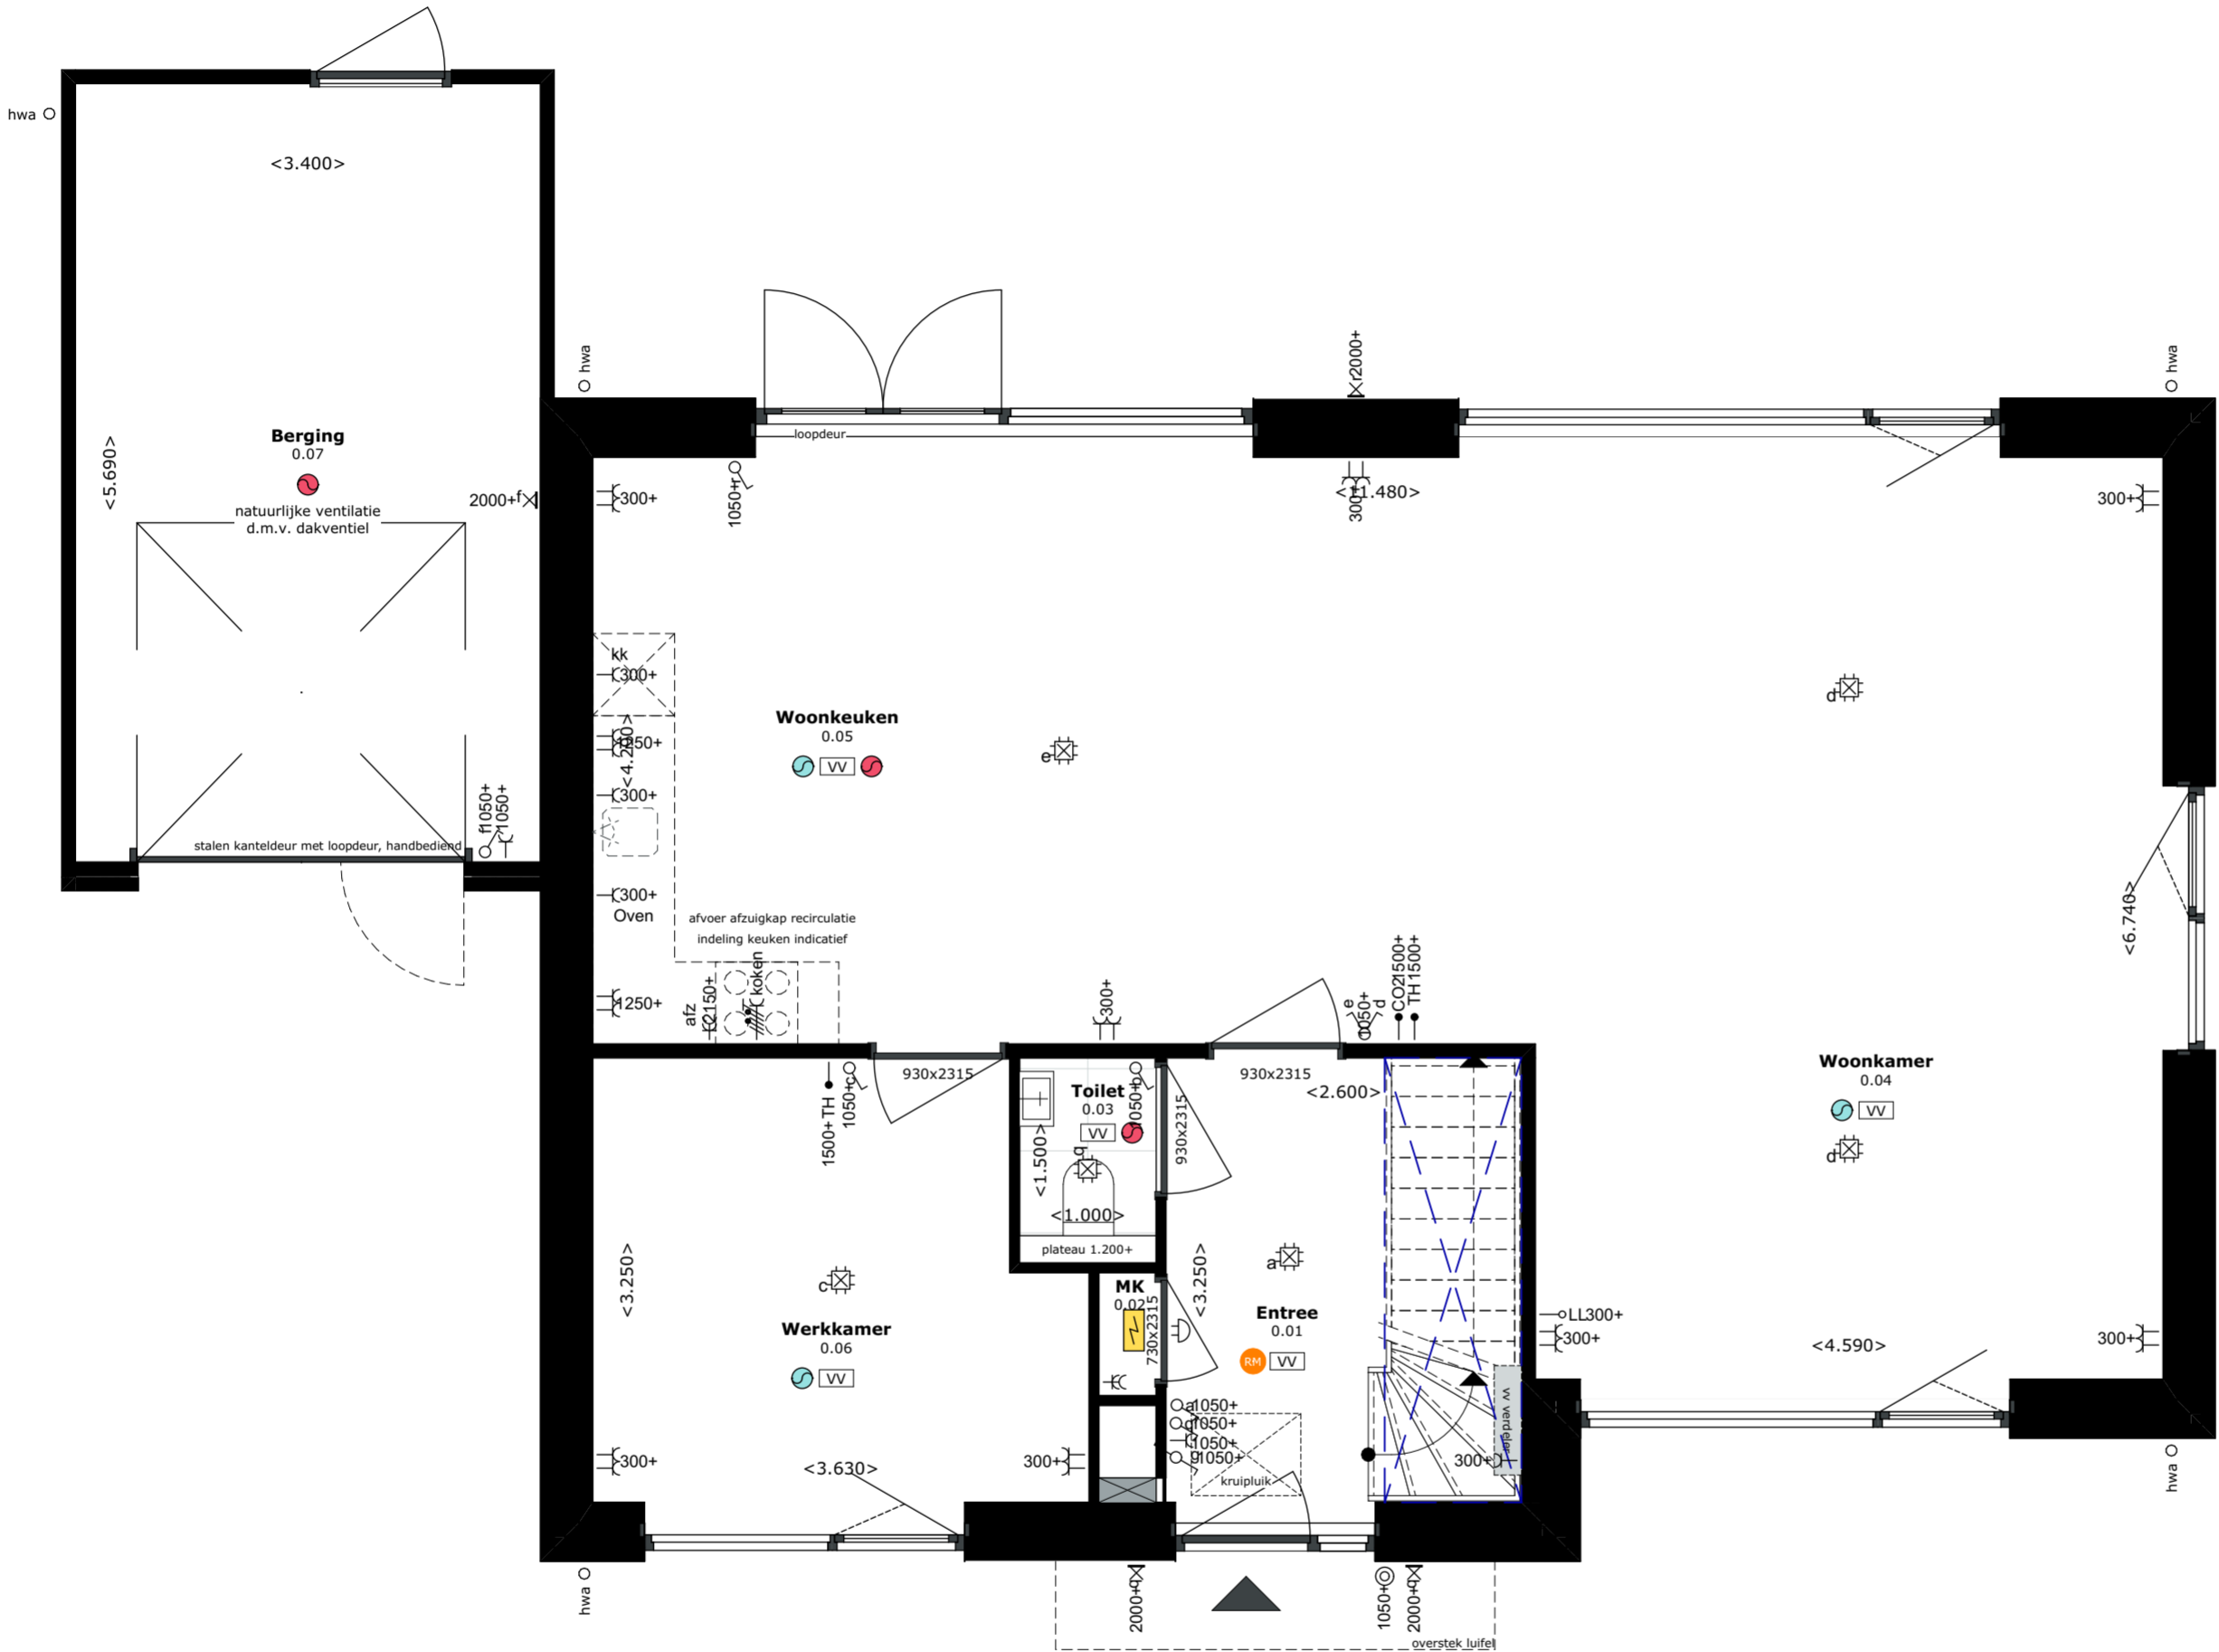

LEGENDA

IMPRESSIES

De tekeningen en afbeeldingen geven een impressie van het ontwerp. De werkelijke uitvoering en kleuren van gevelaanzichten, schilderwerk, dakbedekkingen etc. kunnen afwijken. Aan deze tekeningen kunnen, ondanks alle zorgvuldigheid die is nagestreefd, géén rechten worden ontleend.

MAATVOERING EN INRICHTING

De maten op de tekening zijn circa-maten. Deze zijn aangegeven in millimeters, tenzij anders vermeld. Bij de maatvoering tussen de wanden is geen rekening gehouden met enige wandafwerking, zoals wandtegels en spuitwerk. Daarnaast kunnen zich tijdens de bouw veranderingen voordoen, die kunnen leiden tot verschillen. Op de tekening aangegeven meubilair en apparatuur dienen alleen ter oriëntatie.

RENVOOI PLATTEGRONDEN

SYMBOLEN

- Ruimte v.z.v. mechanische luchtafvoer, positie en aantal n.t.b. door installateur
- Ruimte v.z.v. mechanische luchttoevoer, positie en aantal n.t.b. door installateur
- Mechanische gebalanceerde ventilatiebox
- Warmtepomp
- Boilervat
- Ruimte v.z.v. vloerverwarming
- Hemelwaterafvoer
- Elektrische radiator
- Ruimte v.z.v. rookmelder conform NEN 2555, positie n.t.b. door installateur


ELEKTRA

Beldrukker	Centrale Antenne Inrichting
Schel	Data / UTP enkelvoudig
Enkele wandcontact doos	Data / UTP dubbelvoudig
Enkele wcd (spat)waterdicht	Enkelpolige schakelaar
Dubbele wcd horizontaal	Dimmer schakelaar
Dubbele wcd verticaal	Serieschakelaar
Perilex wcd	Wisselschakelaar
Loze leiding	Buitenlichtpunt / wandlichttpur
Bedrade leiding met lasdoos	Centraaldoos met lichtpunt
Thermostaat / Schakelaar MV	Lichtpunt (spot)
Driestandenschakelaar MV	
CO2 sensor	
Telefoon	

ALGEMEEN

VERKOOPTEKENINGEN

Project Zuyderhoven fase 3 Amstelveen	
Onderdeel Begane grond	
Schaal 1:50	Formaat A2 (420,0x594,0mm)
Datum getekend 5 mei 2026	Status Definitief
Type F2	Kavel Kavel 58

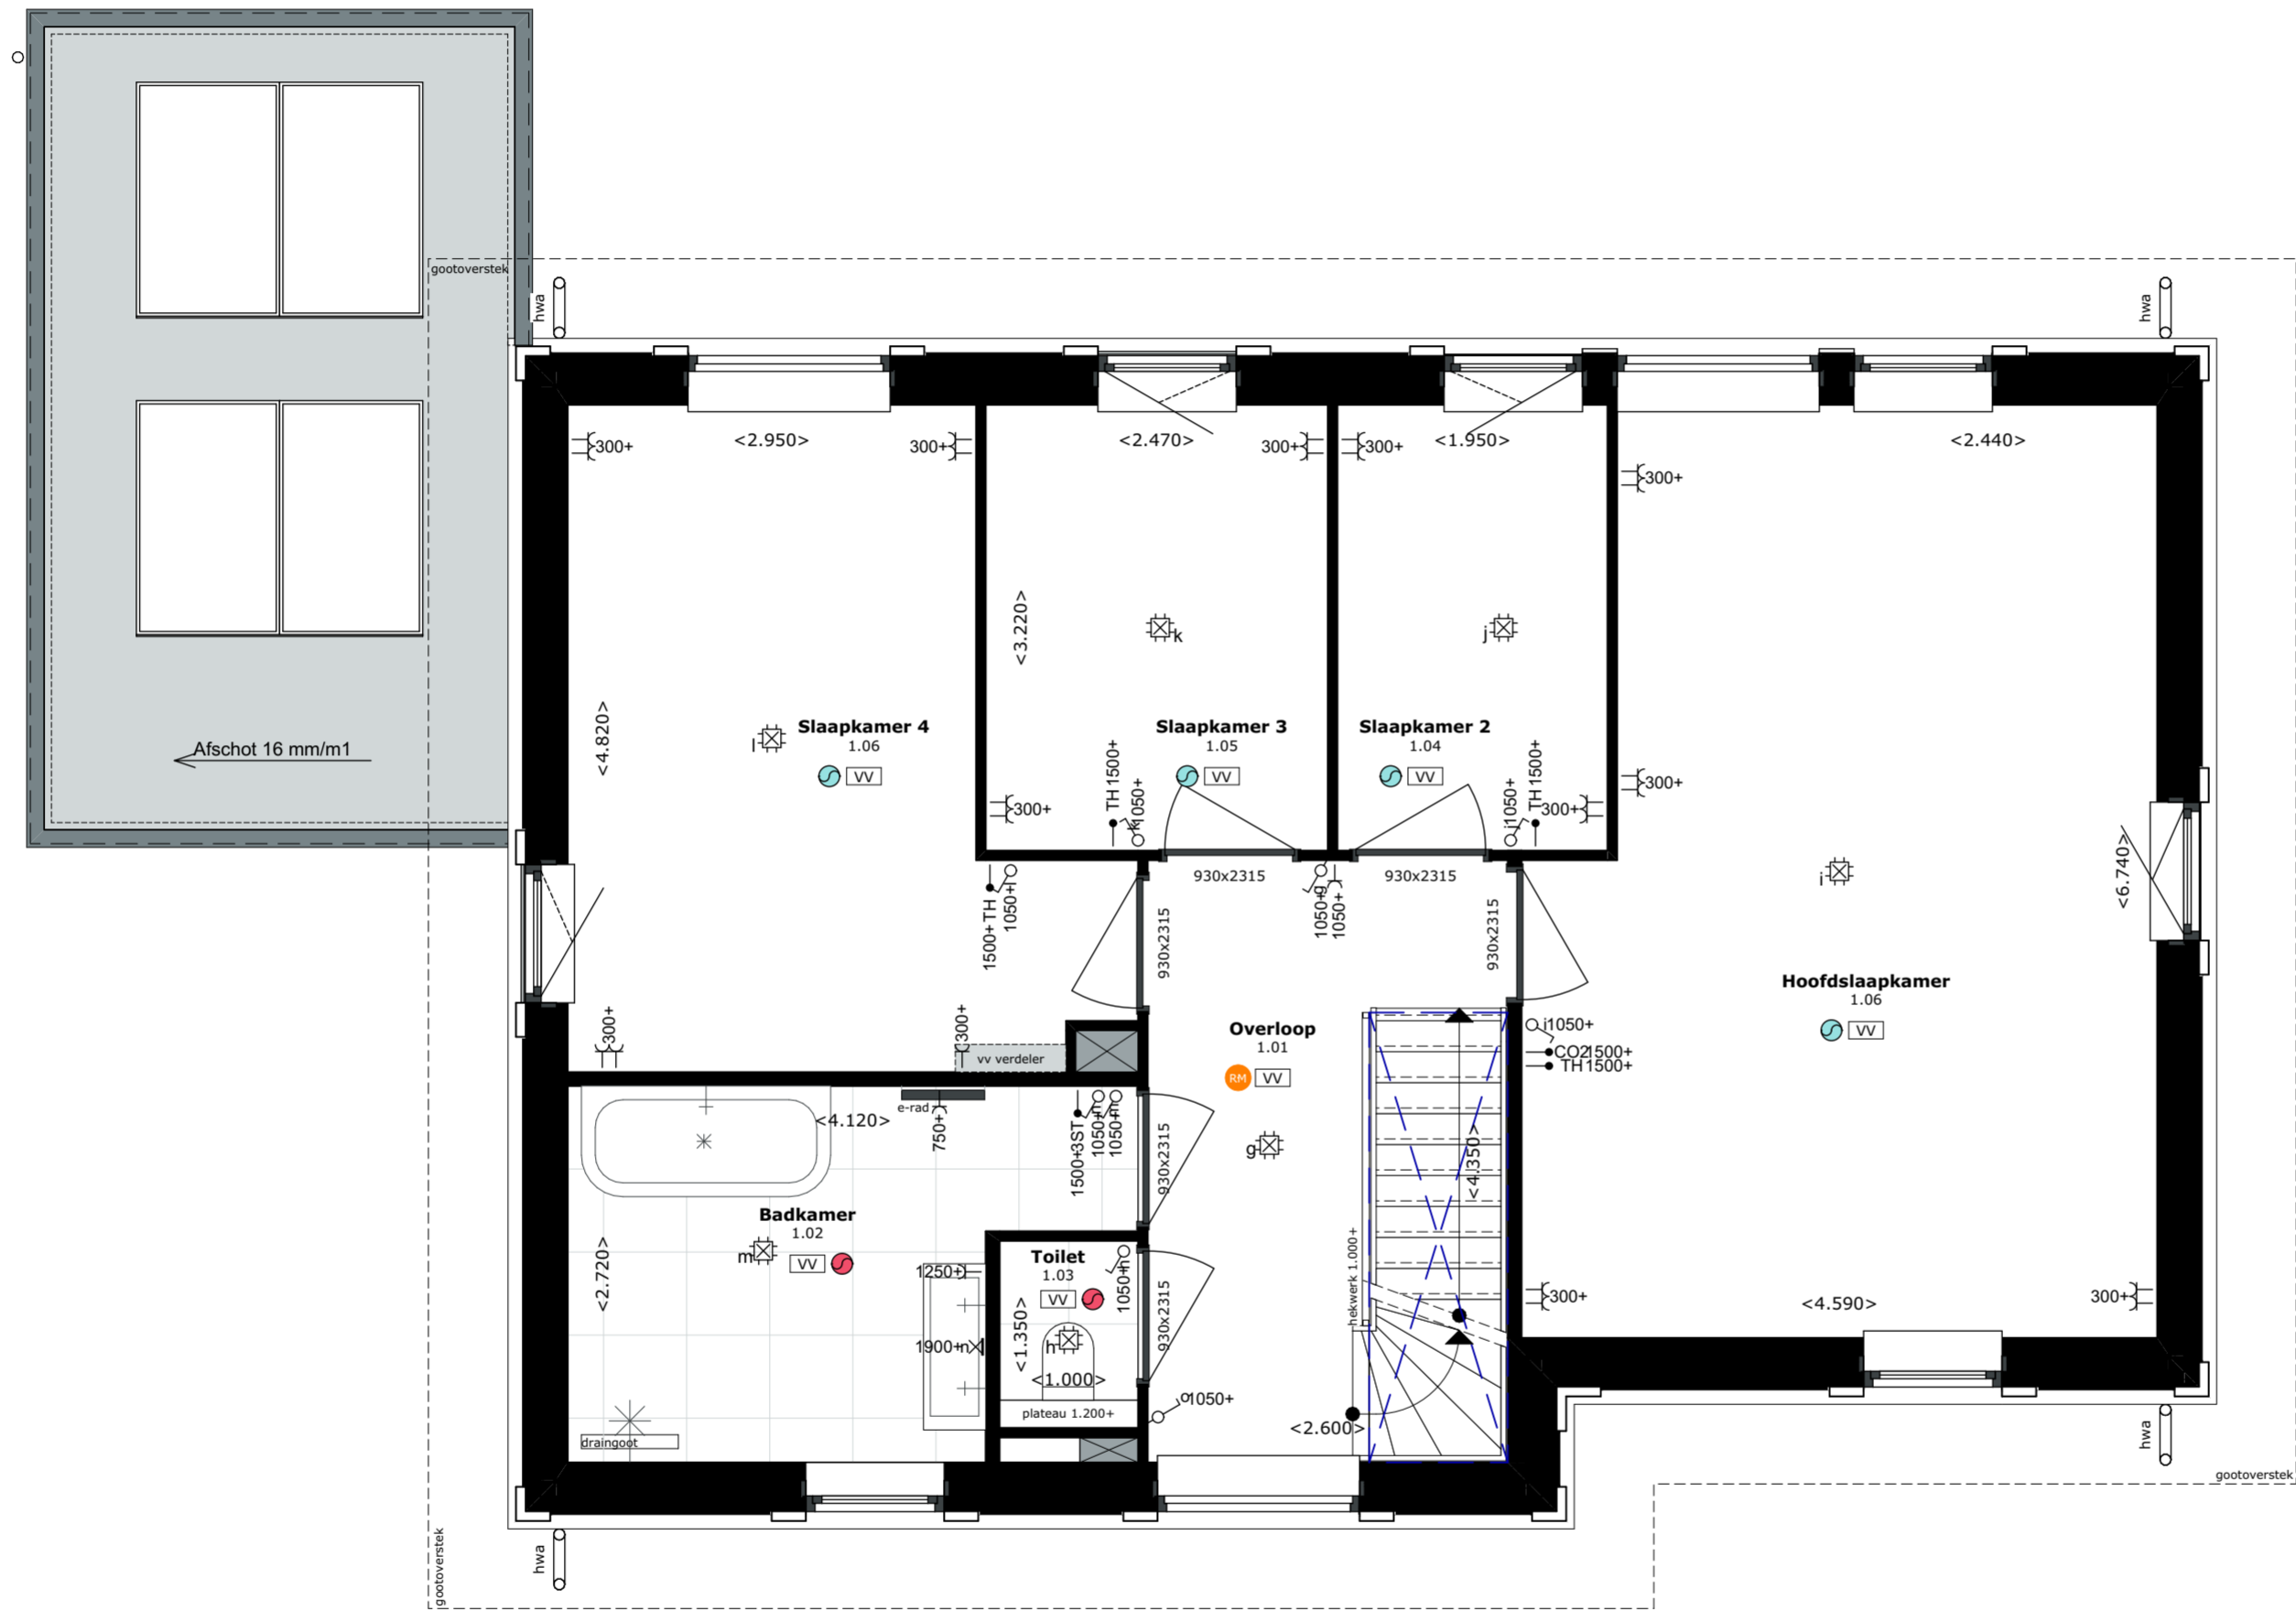

LEGENDA

IMPRESSIES

De tekeningen en afbeeldingen geven een impressie van het ontwerp. De werkelijke uitvoering en kleuren van gevelaanzichten, schilderwerk, dakbedekkingen etc. kunnen afwijken. Aan deze tekeningen kunnen, ondanks alle zorgvuldigheid die is nagestreefd, géén rechten worden ontleend.

MAATVOERING EN INRICHTING

De maten op de tekening zijn circa-maten. Deze zijn aangegeven in millimeters, tenzij anders vermeld. Bij de maatvoering tussen de wanden is geen rekening gehouden met enige wandafwerking, zoals wandtegels en spuitwerk. Daarnaast kunnen zich tijdens de bouw veranderingen voordoen, die kunnen leiden tot verschillen. Op de tekening aangegeven meubilair en apparatuur dienen alleen ter oriëntatie.

RENVOL PLATTEGRONDEN

SYMBOLEN

- Ruimte v.z.v. mechanische luchtafvoer, positie en aantal n.t.b. door installateur
- Ruimte v.z.v. mechanische luchttoevoer, positie en aantal n.t.b. door installateur
- Mechanische gebalanceerde ventilatiebox
- Warmtepomp
- Boilervat
- Ruimte v.z.v. vloerverwarming
- Hemelwaterafvoer
- Elektrische radiator
- Ruimte v.z.v. rookmelder conform NEN 2555, positie n.t.b. door installateur

ELEKTRA

- Beldrukker
- Schel
- Enkele wandcontact doos
- Enkele wcd (spat)waterdicht
- Dubbele wcd horizontaal
- Dubbele wcd verticaal
- Perilex wcd
- Loze leiding
- Bedrade leiding met lasdoos
- Thermostaat / Schakelaar MV
- Driestandenschakelaar MV
- CO² sensor
- Telefoon
- Centrale Antenne Inrichting
- Data / UTP enkelvoudig
- Data / UTP dubbelvoudig
- Enkelpolige schakelaar
- Dimmer schakelaar
- Serieschakelaar
- Wisselschakelaar
- Buitenlichtpunt / wandlichttur
- Centraaldoos met lichtpunt
- Lichtpunt (spot)

ALGEMEEN

VERKOOPTEKENINGEN

Project
Zuyderhoven fase 3 Amstelveen

Onderdeel
Verdieping

Schaal
1:50


Formaat
A2 (420,0x594,0mm)

Datum getekend
5 mei 2026

Status
Definitief

Type
F2

Kavel
Kavel 58

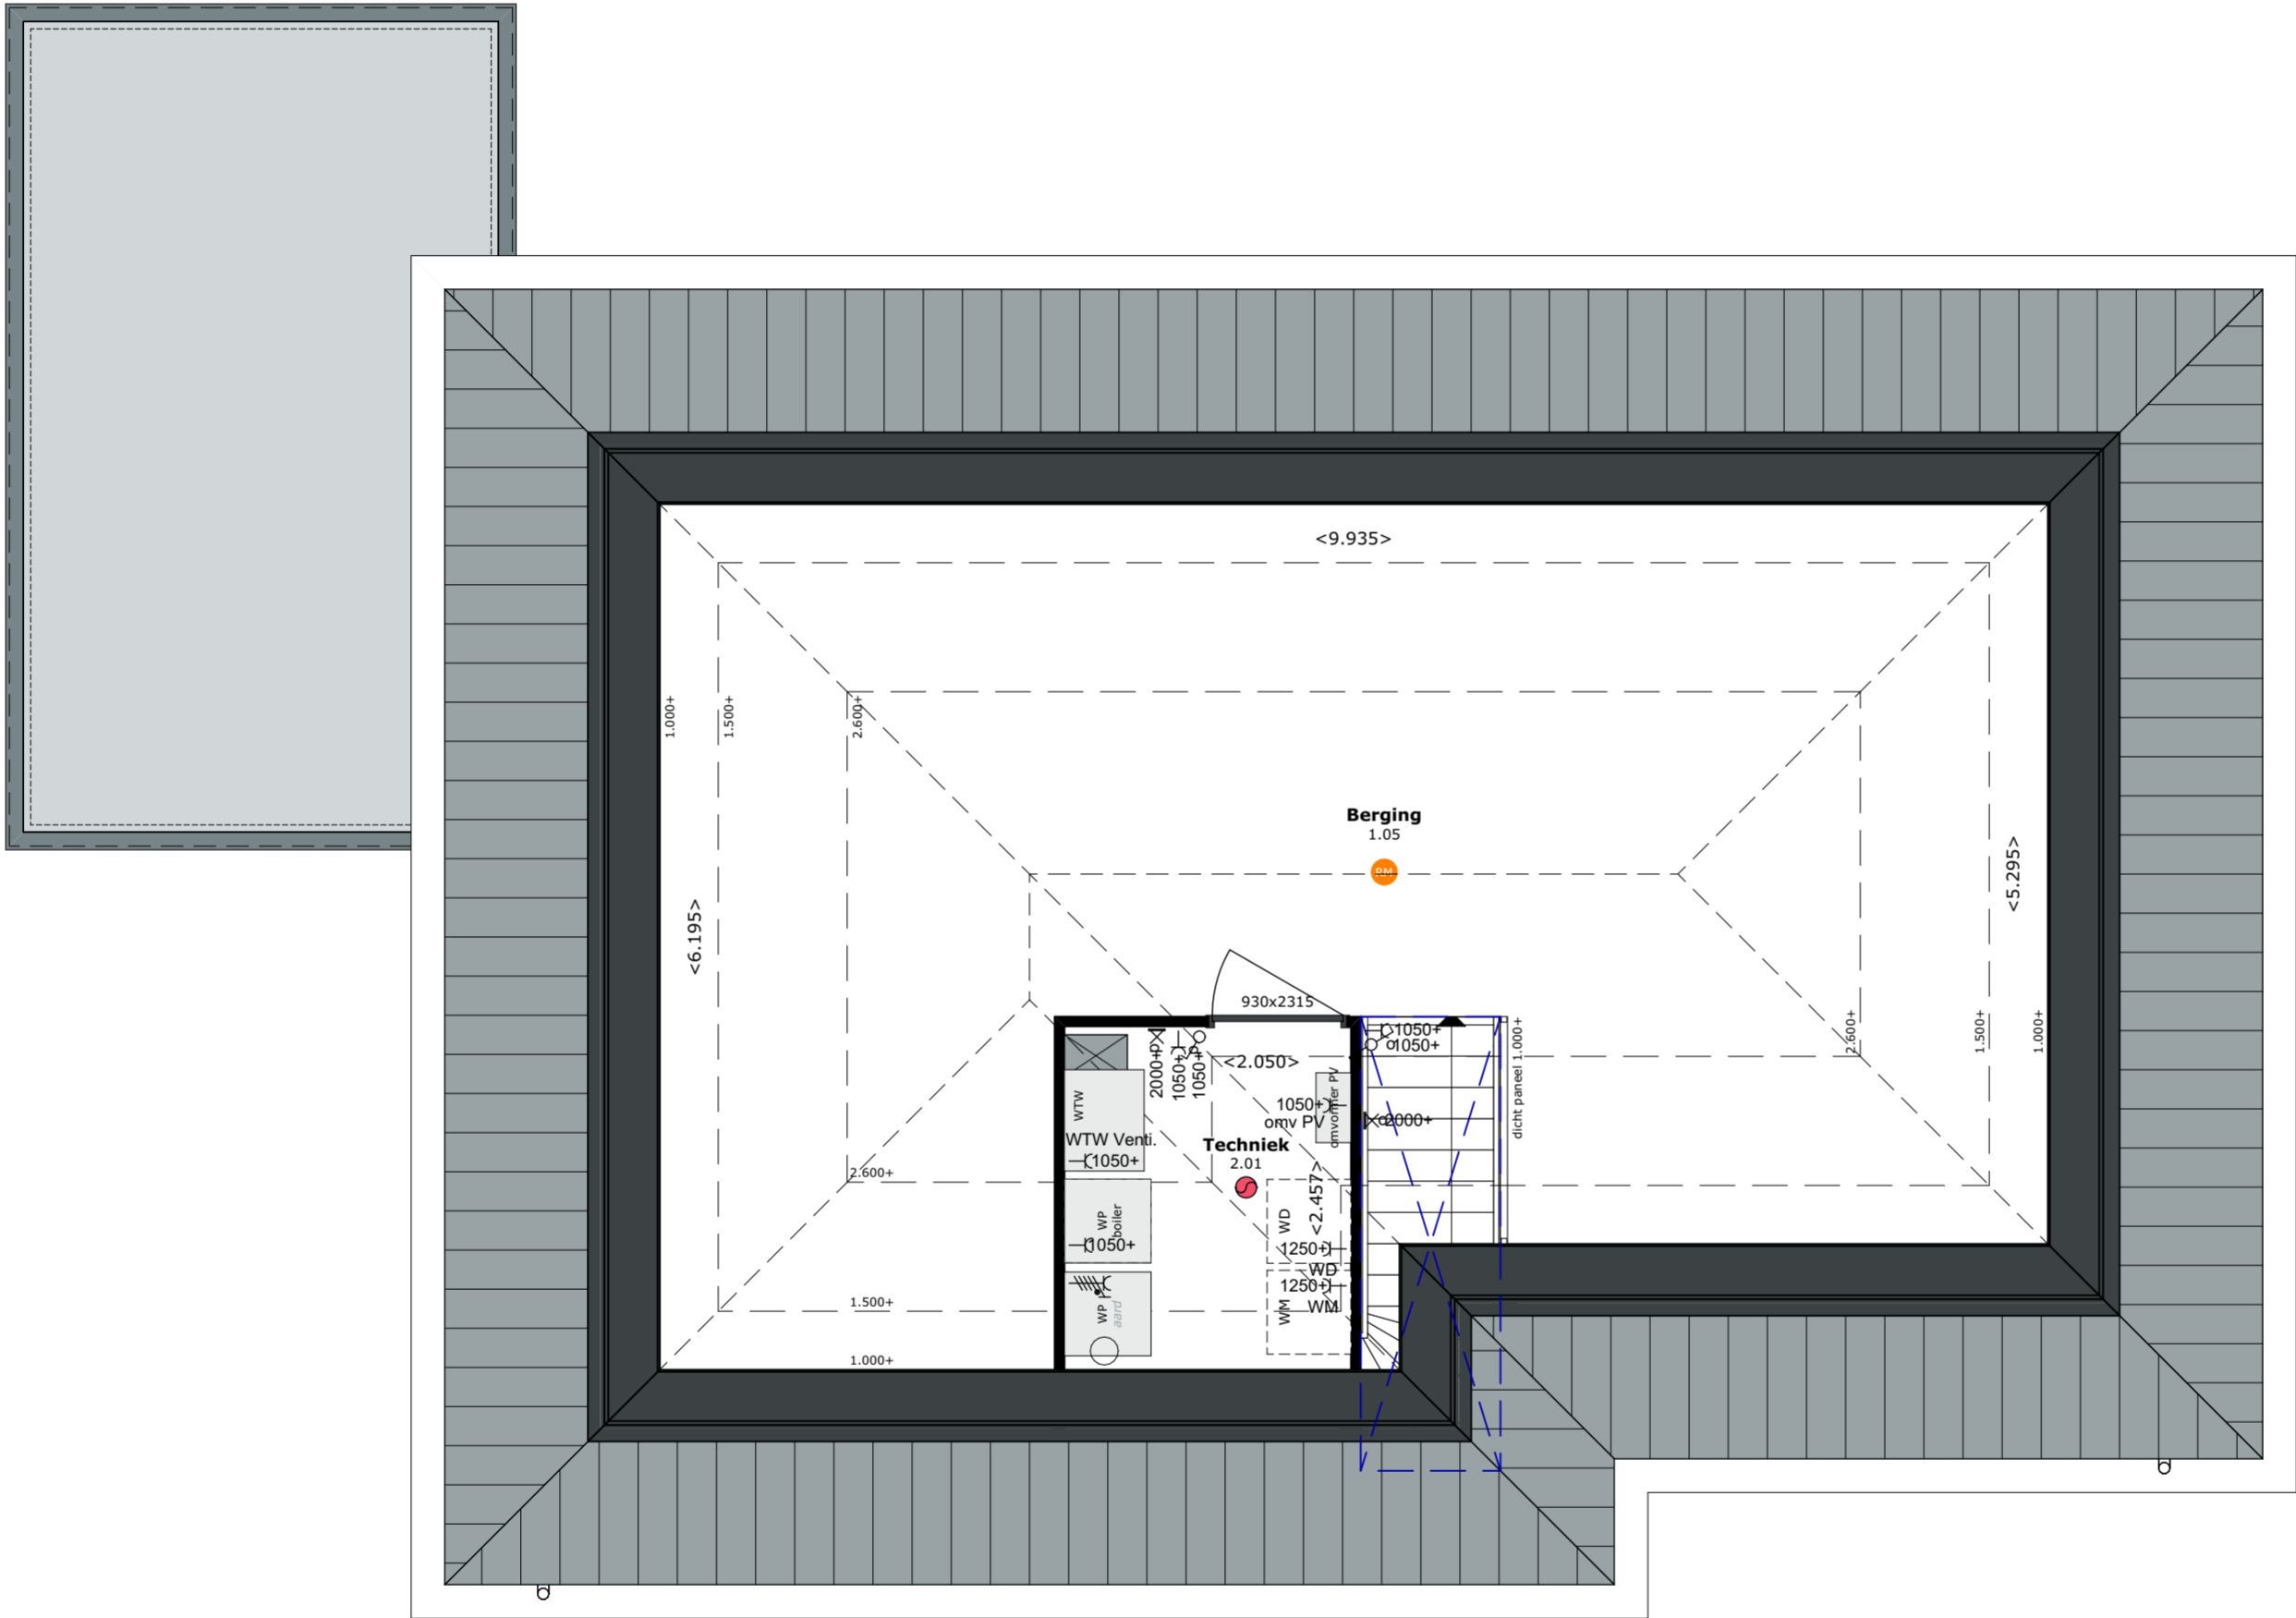

LEGENDA

IMPRESSIES

De tekeningen en afbeeldingen geven een impressie van het ontwerp. De werkelijke uitvoering en kleuren van gevelaanzichten, schilderwerk, dakbedekkingen etc. kunnen afwijken. Aan deze tekeningen kunnen, ondanks alle zorgvuldigheid die is nagestreefd, géén rechten worden ontleend.

MAATVOERING EN INRICHTING

De maten op de tekening zijn circa-maten. Deze zijn aangegeven in millimeters, tenzij anders vermeld. Bij de maatvoering tussen de wanden is geen rekening gehouden met enige wandafwerking, zoals wandtegels en spuitwerk. Daarnaast kunnen zich tijdens de bouw veranderingen voordoen, die kunnen leiden tot verschillen. Op de tekening aangegeven meubilair en apparatuur dienen alleen ter oriëntatie.

RENVOOI PLATTEGRONDEN

SYMBOLEN

- Ruimte v.z.v. mechanische luchtafvoer, positie en aantal n.t.b. door installateur
- Ruimte v.z.v. mechanische luchttoevoer, positie en aantal n.t.b. door installateur
- Mechanische gebalanceerde ventilatiebox
- Warmtepomp
- Boilervat
- Ruimte v.z.v. vloerverwarming
- Hemelwaterafvoer
- Elektische radiator
- Ruimte v.z.v. rookmelder conform NEN 2555, positie n.t.b. door installateur

ELEKTRA

- | | | | |
|--|-----------------------------|--|---------------------------------|
| | Beldrukker | | Centrale Antenne Inrichting |
| | Schel | | Data / UTP enkelvoudig |
| | Enkele wandcontact doos | | Data / UTP dubbelvoudig |
| | Enkele wcd (spat)waterdicht | | Enkelpolige schakelaar |
| | Dubbele wcd horizontaal | | Dimmer schakelaar |
| | Dubbele wcd verticaal | | Serieschakelaar |
| | Perilex wcd | | Wisselschakelaar |
| | Loze leiding | | Buitenlichtpunt / wandlichtpunt |
| | Bedrade leiding met lasdoos | | Centraaldoos met lichtpunt |
| | Thermostaat / Schakelaar MV | | Lichtpunt (spot) |
| | Driestandenschakelaar MV | | |
| | CO ² sensor | | |
| | Telefoon | | |

ALGEMEEN

VERKOOPTEKENINGEN

Project
Zuyderhoven fase 3 Amstelveen

Onderdeel
Zolder

Schaal
1:50

Formaat
A2 (420,0x594,0mm)

Datum getekend
5 mei 2026

Status
Definitief

Type
F2

Kavel
Kavel 58