

# MEERWERK OPTIES 1

ZUYDER  
HOVEN

## LEGENDA

### IMPRESSIES

De tekeningen en afbeeldingen geven een impressie van het ontwerp. De werkelijke uitvoering en kleuren van gevelaanzichten, schilderwerk, dakbedekkingen etc. kunnen afwijken. Aan deze tekeningen kunnen, ondanks alle zorgvuldigheid die is nagestreefd, géén rechten worden ontleend.

### MAATVOERING EN INRICHTING

De maten op de tekening zijn circa-maten. Deze zijn aangegeven in millimeters, tenzij anders vermeld. Bij de maatvoering tussen de wanden is geen rekening gehouden met enige wandafwerking, zoals wandtegels en spuitwerk. Daarnaast kunnen zich tijdens de bouw veranderingen voordoen, die kunnen leiden tot verschillen. Op de tekening aangegeven meubilair en apparatuur dienen alleen ter oriëntatie.

## RENVOOI

- |    |                                                        |    |                                                             |
|----|--------------------------------------------------------|----|-------------------------------------------------------------|
| 1  | Uitbouw 1200mm                                         | 14 | Onderheid terras 3500x12240mm                               |
| 2  | Uitbouw 2400mm                                         | 15 | Sectionaaldeur i.p.v. kanteeldeur                           |
| 3  | Uitbouw 3600mm                                         | 16 | Dubbele openslaande deur i.p.v. kanteeldeur                 |
| 4  | Uitbouw erker 1200x5600mm                              | 17 | Dubbele openslaande deur i.p.v. sectionaaldeur              |
| 5  | Uitbouw erker 1800x5600mm                              | 18 | Houten 2-delige schuifpui in achtergevel                    |
| 6  | Isoleren berging                                       | 19 | Houten 4-delige schuifpui in achtergevel                    |
| 7  | Berging uitbouw 1200mm (ongisoleerd)                   | 20 | Dubbele openslaande deur incl. zijlichten in erker zijgevel |
| 8  | Berging uitbouw 2400mm (ongisoleerd)                   | 21 | Houten 2-delige schuifpui in achtergevel                    |
| 9  | Berging uitbouw 1200mm (geisoleerd)                    | 22 | 1-Lids dakkapel                                             |
| 10 | Berging uitbouw 2400mm (geisoleerd)                    | 23 | 2-Lids dakkapel                                             |
| 11 | Doorgang van woning naar berging                       | 24 | 3-Lids dakkapel                                             |
| 12 | Combinatie 10 en 11, plus realiseren bijkeuken voor WM | 25 | Velux dakvenster GGL SK06                                   |
| 13 | Onderheid terras 3500x8250mm                           | 26 | Zolderindeling incl. badkamer                               |

\* verschillende kozijn opties mogelijk

**LET OP! Alle opties zijn niet getoetst aan de BENG berekening en Bbl 2024 dit wordt getoetst wanneer er een definitieve keuze is gemaakt.**

## RENVOOI PLATTEGRONDEN

### SYMBOLLEN

- Ruimte v.z.v. mechanische luchtvoering, positie en aantal n.t.b. door installateur
- Ruimte v.z.v. mechanische luchttoevoer, positie en aantal n.t.b. door installateur
- Mechanische gebalanceerde ventilatiebox
- Warmtepomp
- Bollervat
- Ruimte v.z.v. vloerverwarming
- Hwa Hemelwaterafvoer
- Elektrische radiator
- Ruimte v.z.v. rookmelder conform NEN 2555, positie n.t.b. door installateur

## RENVOOI GEVELAANZICHTEN

### SYMBOLLEN

- Toe- en afvoer mechanische ventilatie, exacte positie conform opgave installateur.
- 1. Huisbus / gierzwaluw
- 2. Insectenstein
- 3. Vleermuis
- Doorvalveilig glas
- Valraam (naar binnen)
- Draaikiepraam (naar binnen draaiend)
- Deur (naar buiten draaiend)
- Deur (naar binnen draaiend)

## ALGEMEEN

### VERKOOPTEKENINGEN

**Project**  
Zuyderhoven fase 3 Amstelveen

**Onderdeel**  
Meerwerkoptyes 1

**Schaal**  
1:50, 1:100

**Datum getekend**  
5 mei 2026

**Type**  
F1


**Formaat**  
A1 (594,0x841,0mm)

**Status**  
Voorlopig


**Kavel**  
Meerwerkoptyes



Begane grond

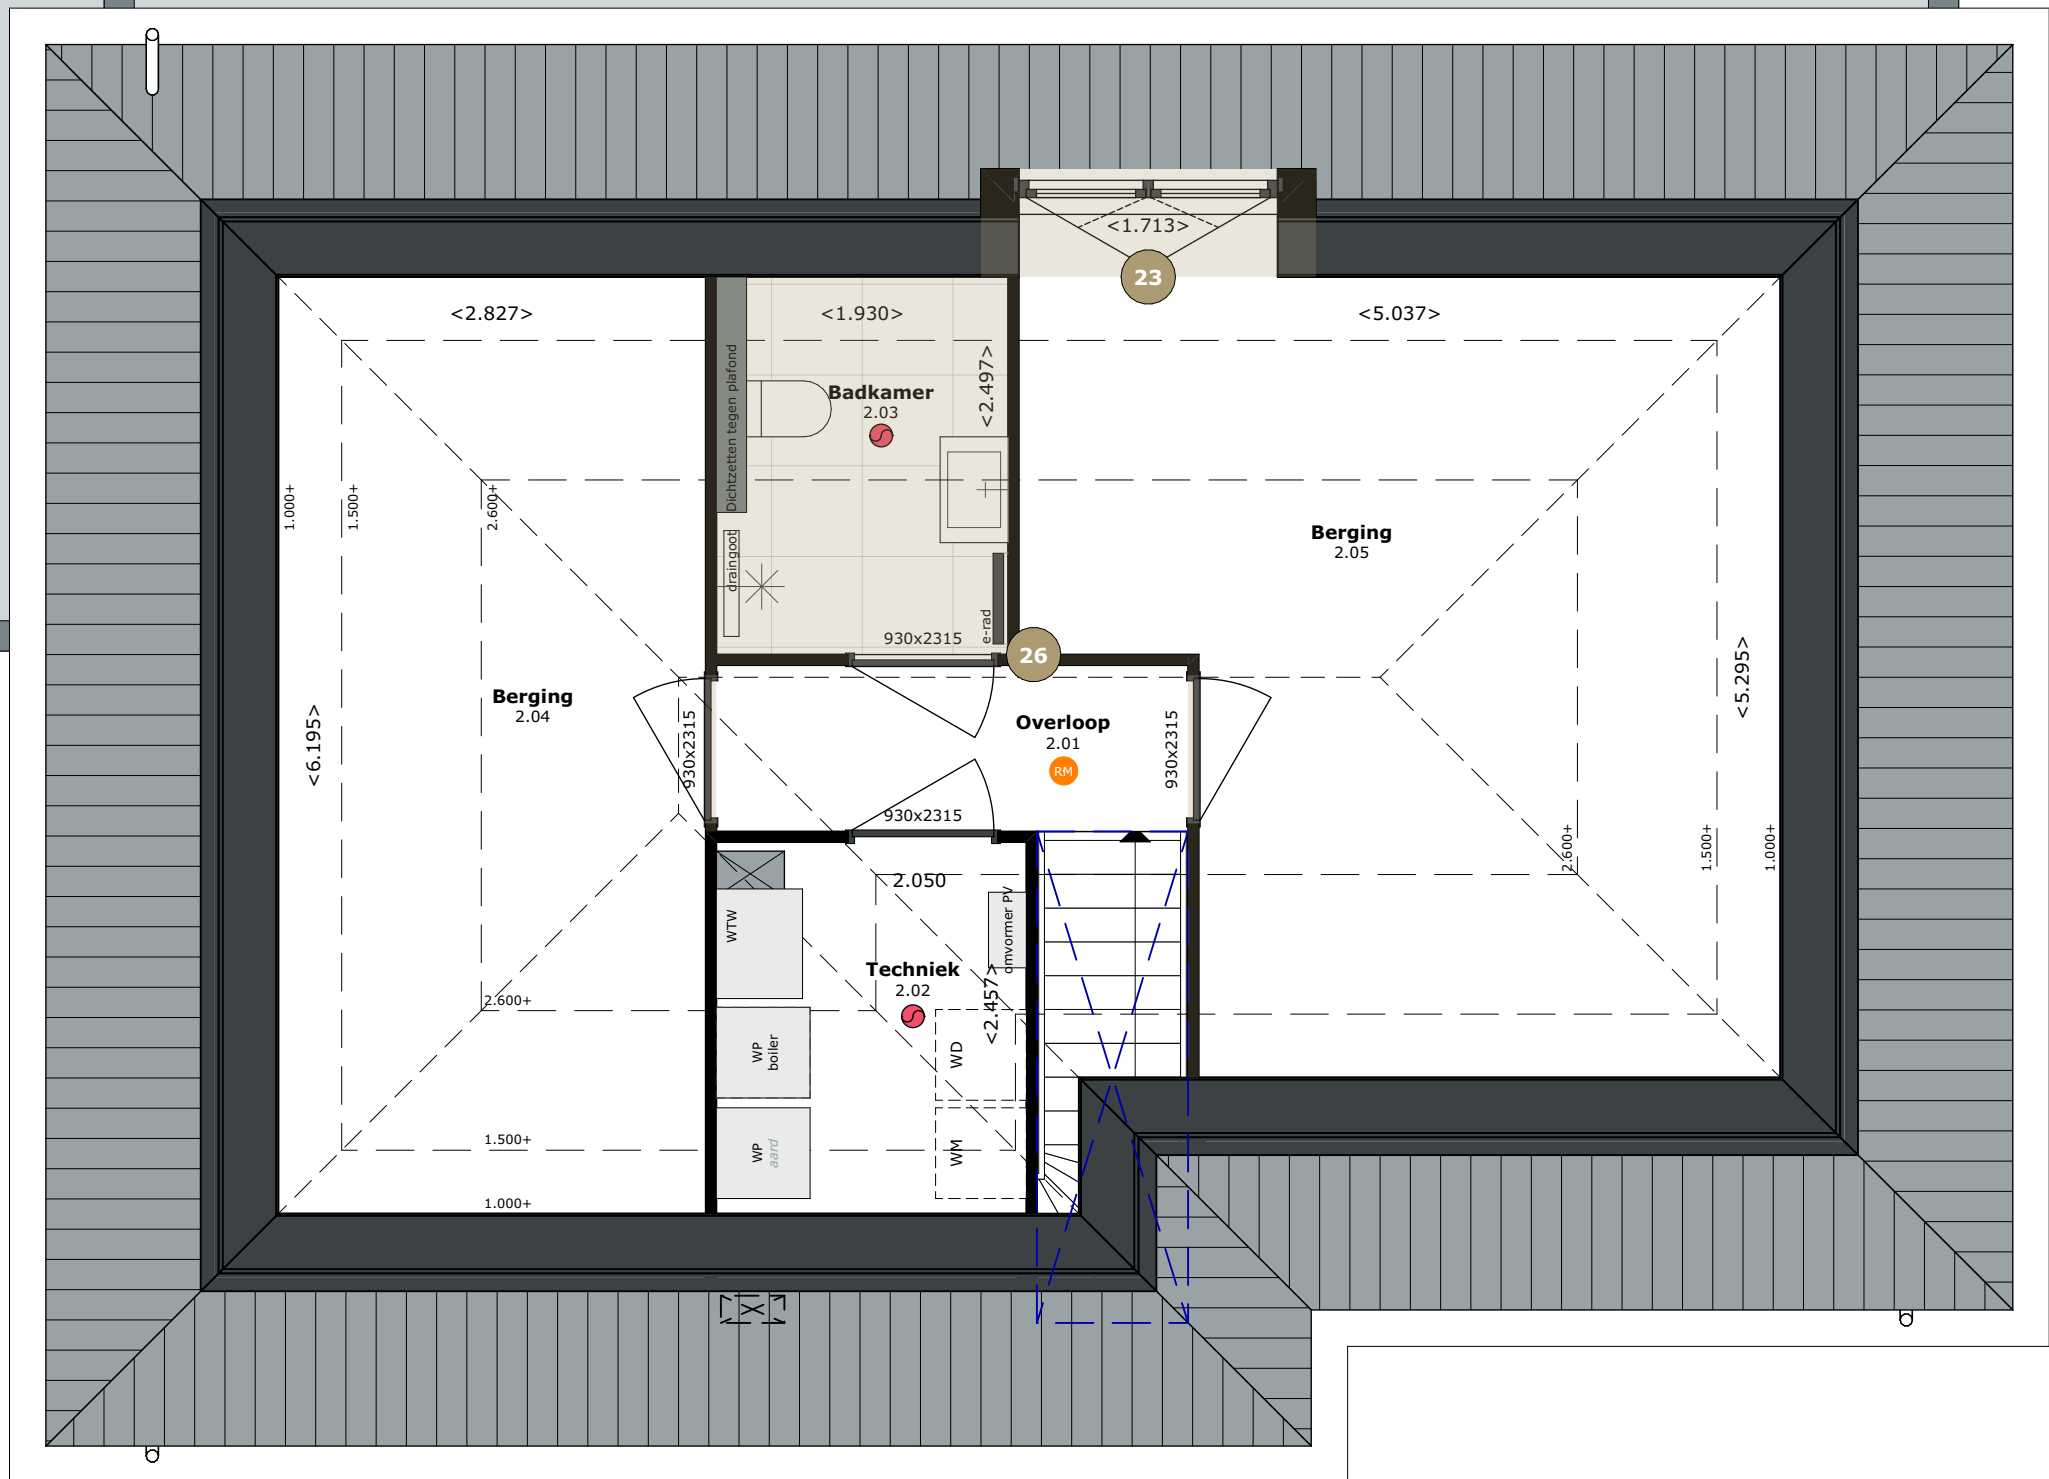


Zolder

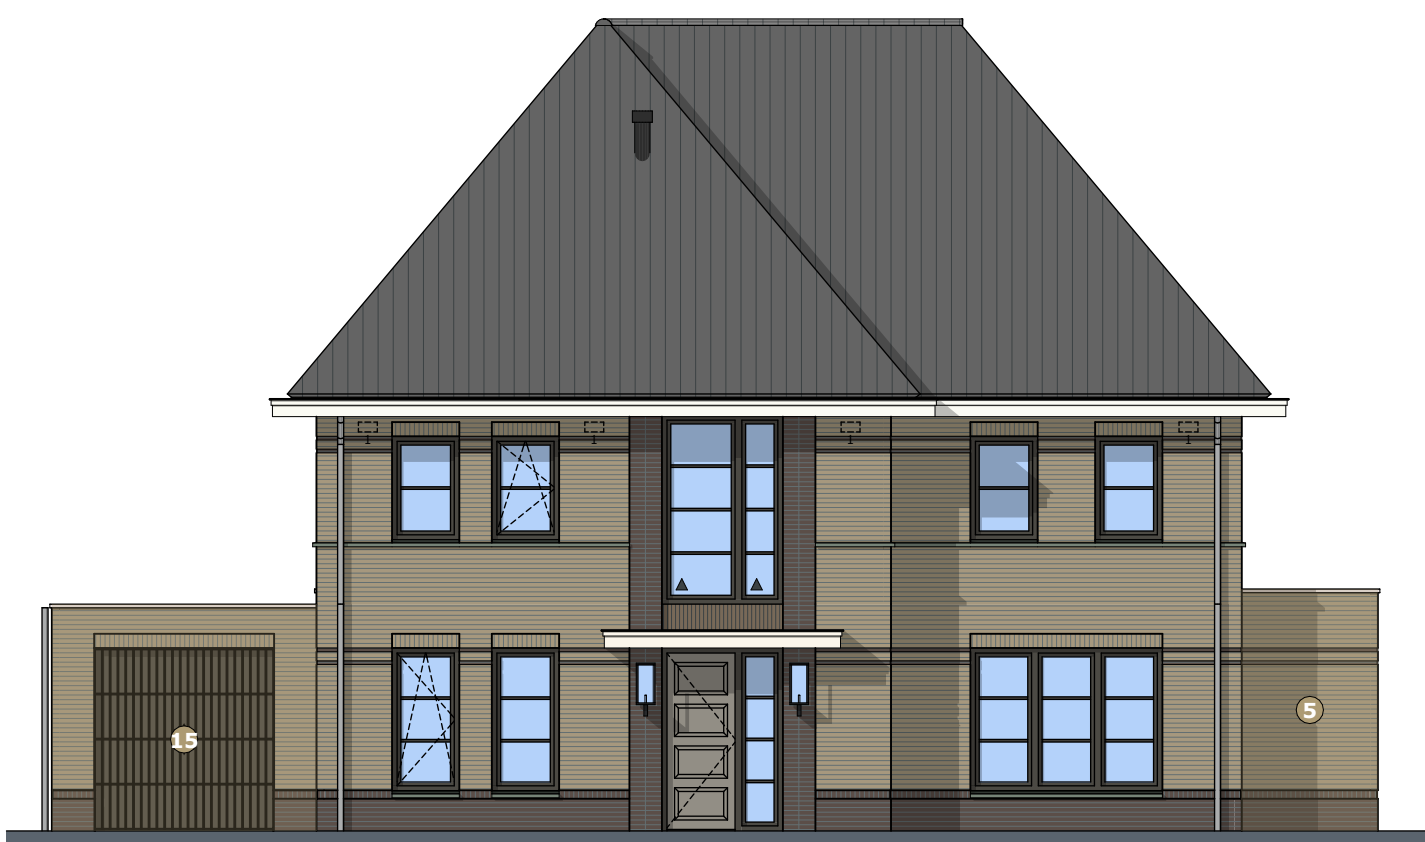

Voorgevel N



Rechterzijgevel O

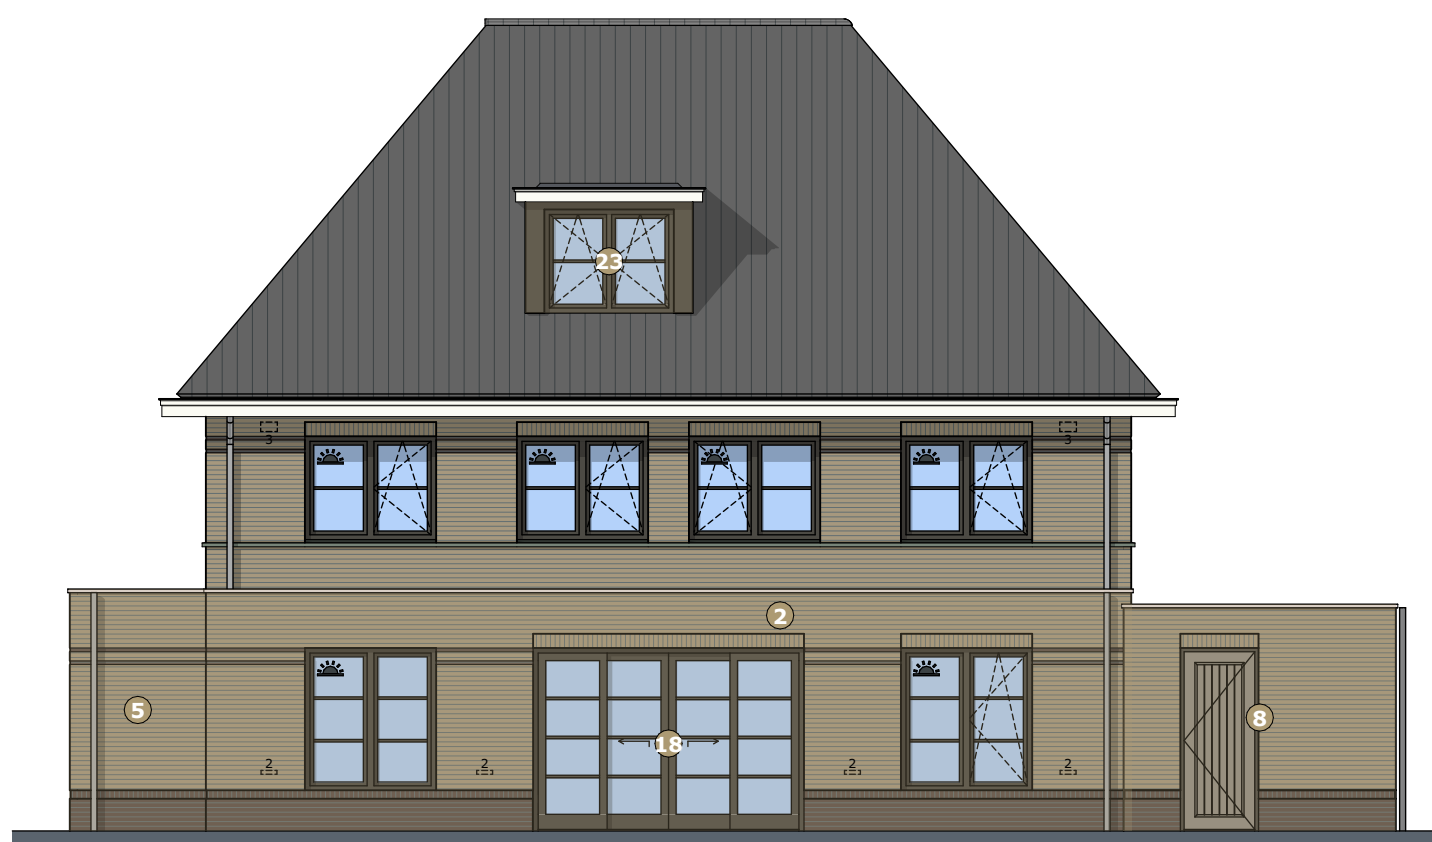

Achtergevel Z



Linkerzijgevel W

# MEERWERK OPTIES 2

ZUYDER  
HOVEN

## LEGENDA

### IMPRESSIES

De tekeningen en afbeeldingen geven een impressie van het ontwerp. De werkelijke uitvoering en kleuren van gevelaanzichten, schilderwerk, dakbedekkingen etc. kunnen afwijken. Aan deze tekeningen kunnen, ondanks alle zorgvuldigheid die is nagestreefd, géén rechten worden ontleend.

### MAATVOERING EN INRICHTING

De maten op de tekening zijn circa-maten. Deze zijn aangegeven in millimeters, tenzij anders vermeld. Bij de maatvoering tussen de wanden is geen rekening gehouden met enige wandafwerking, zoals wandtegels en spuitwerk. Daarnaast kunnen zich tijdens de bouw veranderingen voordoen, die kunnen leiden tot verschillen. Op de tekening aangegeven meubilair en apparatuur dienen alleen ter oriëntatie.

## RENVOOI

- |    |                                                        |    |                                                             |
|----|--------------------------------------------------------|----|-------------------------------------------------------------|
| 1  | Uitbouw 1200mm                                         | 14 | Onderhoud terras 3500x12240mm                               |
| 2  | Uitbouw 2400mm                                         | 15 | Sectionaaldeur i.p.v. kanteldeur                            |
| 3  | Uitbouw 3600mm                                         | 16 | Dubbele openslaande deur i.p.v. kanteldeur                  |
| 4  | Uitbouw erker 1200x5600mm                              | 17 | Dubbele openslaande deur i.p.v. sectionaaldeur              |
| 5  | Uitbouw erker 1800x5600mm                              | 18 | Houten 2-delige schuifpui in achtergevel                    |
| 6  | Isoleren berging                                       | 19 | Houten 4-delige schuifpui in achtergevel                    |
| 7  | Berging uitbouw 1200mm (ongisoleerd)                   | 20 | Dubbele openslaande deur incl. zijlichten in erker zijgevel |
| 8  | Berging uitbouw 2400mm (ongisoleerd)                   | 21 | Houten 2-delige schuifpui in achtergevel                    |
| 9  | Berging uitbouw 1200mm (geisoleerd)                    | 22 | 1-Lids dakkapel                                             |
| 10 | Berging uitbouw 2400mm (geisoleerd)                    | 23 | 2-Lids dakkapel                                             |
| 11 | Doorgang van woning naar berging                       | 24 | 3-Lids dakkapel                                             |
| 12 | Combinatie 10 en 11, plus realiseren bijkeuken voor WM | 25 | Velux dakvenster GGL SK06                                   |
| 13 | Onderhoud terras 3500x8250mm                           | 26 | Zolderindeling incl. badkamer                               |

\* verschillende kozijn opties mogelijk

**LET OP! Alle opties zijn niet getoetst aan de BENG berekening en Bbl 2024 dit wordt getoetst wanneer er een definitieve keuze is gemaakt.**

## RENVOOI PLATTEGRONDEN

### SYMBOLLEN

- Ruimte v.z.v. mechanische luchtafvoer, positie en aantal n.t.b. door installateur
- Ruimte v.z.v. mechanische luchttoevoer, positie en aantal n.t.b. door installateur
- Mechanische gebalanceerde ventilatiebox
- Warmtepomp
- Bollervat
- Ruimte v.z.v. vloerverwarming
- Hemelwaterafvoer
- Elektrische radiator
- Ruimte v.z.v. rookmelder conform NEN 2555, positie n.t.b. door installateur

## RENVOOI GEVELAANZICHTEN

### SYMBOLLEN

- Toe- en afvoer mechanische ventilatie, exacte positie conform opgave installateur.
- 1. Huisbus / gierzwaluw
- 2. Insectenstein
- 3. Vleermuis
- Doorvalveilig glas
- Valraam (naar binnen)
- Draaikiepraam (naar binnen draaiend)
- Deur (naar buiten draaiend)
- Deur (naar binnen draaiend)

## ALGEMEEN

### VERKOOPTEKENINGEN

**Project**  
Zuyderhoven fase 3 Amstelveen

**Onderdeel**  
Meerwerkopties 2

**Schaal**  
1:50, 1:100

**Datum getekend**  
5 mei 2026

**Type**  
F1

**Formaat**  
A1 (594,0x841,0mm)

**Status**  
Voorlopig

**Kavel**  
Meerwerkopties



Begane grond

Zolder



Voorgevel N

Rechterzijgevel O

Achtergevel Z

Linkerzijgevel W