

ZUYDER HOVEN



Impressie type Buitenhof (F1)


VERKOOPTEKENINGEN

Kavel 54

THUISBOUWEN




RoosdomTijhuis

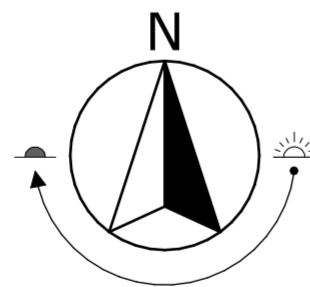

De tekeningen en afbeeldingen geven een impressie van het ontwerp. De werkelijke uitvoering en kleuren van gevelaanzichten, schilderwerk, dakbedekkingen etc. kunnen afwijken. Aan deze tekeningen kunnen, ondanks alle zorgvuldigheid die is nagestreefd, géén rechten worden ontleend.

De maten op de tekening zijn circa-maten. Deze zijn aangegeven in millimeters, tenzij anders vermeld. Bij de maatvoering tussen de wanden is geen rekening gehouden met enige wandafwerking, zoals wandtegels en spuitwerk. Daarnaast kunnen zich tijdens de bouw veranderingen voordoen, die kunnen leiden tot verschillen. Op de tekening aangegeven meubilair en apparatuur dienen alleen ter oriëntatie.

RENVOOI

INVULLING		SYMBOLEN	
	Kavel		Positie voordeur
	Groen omgeving		Positie zijdeur
	Wandel- en/of fietspaden		Parkeren
	Water		Type
	Wegen		Kavel
	Brug naar kavel		
	Hoge haag (ca. 1800mm)		
	Hedera (ca. 1800mm)		
		KLEURSTELLING	
			1. Roodbruin
			2. Lichtgrijs
			3. Lichtbruin
			4. Donkerrood

ALGEMEEN

Kavel
Kavel 54

LEGENDA

IMPRESSIES

De tekeningen en afbeeldingen geven een impressie van het ontwerp. De werkelijke uitvoering en kleuren van gevelaanzichten, schilderwerk, dakbedekkingen etc. kunnen afwijken. Aan deze tekeningen kunnen, ondanks alle zorgvuldigheid die is nagestreefd, géén rechten worden ontleend.

MAATVOERING EN INRICHTING

De maten op de tekening zijn circa-maten. Deze zijn aangegeven in millimeters, tenzij anders vermeld. Bij de maatvoering tussen de wanden is geen rekening gehouden met enige wandafwerking, zoals wandtegels en spuitwerk. Daarnaast kunnen zich tijdens de bouw veranderingen voordoen, die kunnen leiden tot verschillen. Op de tekening aangegeven meubilair en apparatuur dienen alleen ter oriëntatie.

RENVOL GEVELAANZICHTEN

SYMBOLEN


Toe- en afvoer mechanische ventilatie, exacte positie conform opgave installateur.

1. Huismus / gierzwaluw


2. Insectenstein

3. Vleermuis

Doorvalveilig glas

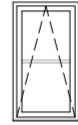

Valraam (naar binnen)

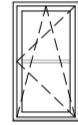

Draaikiepraam (naar binnen draaiend)



Deur (naar buiten draaiend)



Deur (naar binnen draaiend)

ALGEMEEN

VERKOOPTEKENINGEN

Project

Zuyderhoven fase 3 Amstelveen

Onderdeel

Gevelaanzichten en Doorsneden

Schaal

1:100

Formaat

A2 (420,0x594,0mm)

Datum getekend

5 mei 2026

Status


Definitief

Type

F1

Kavel


Kavel 54

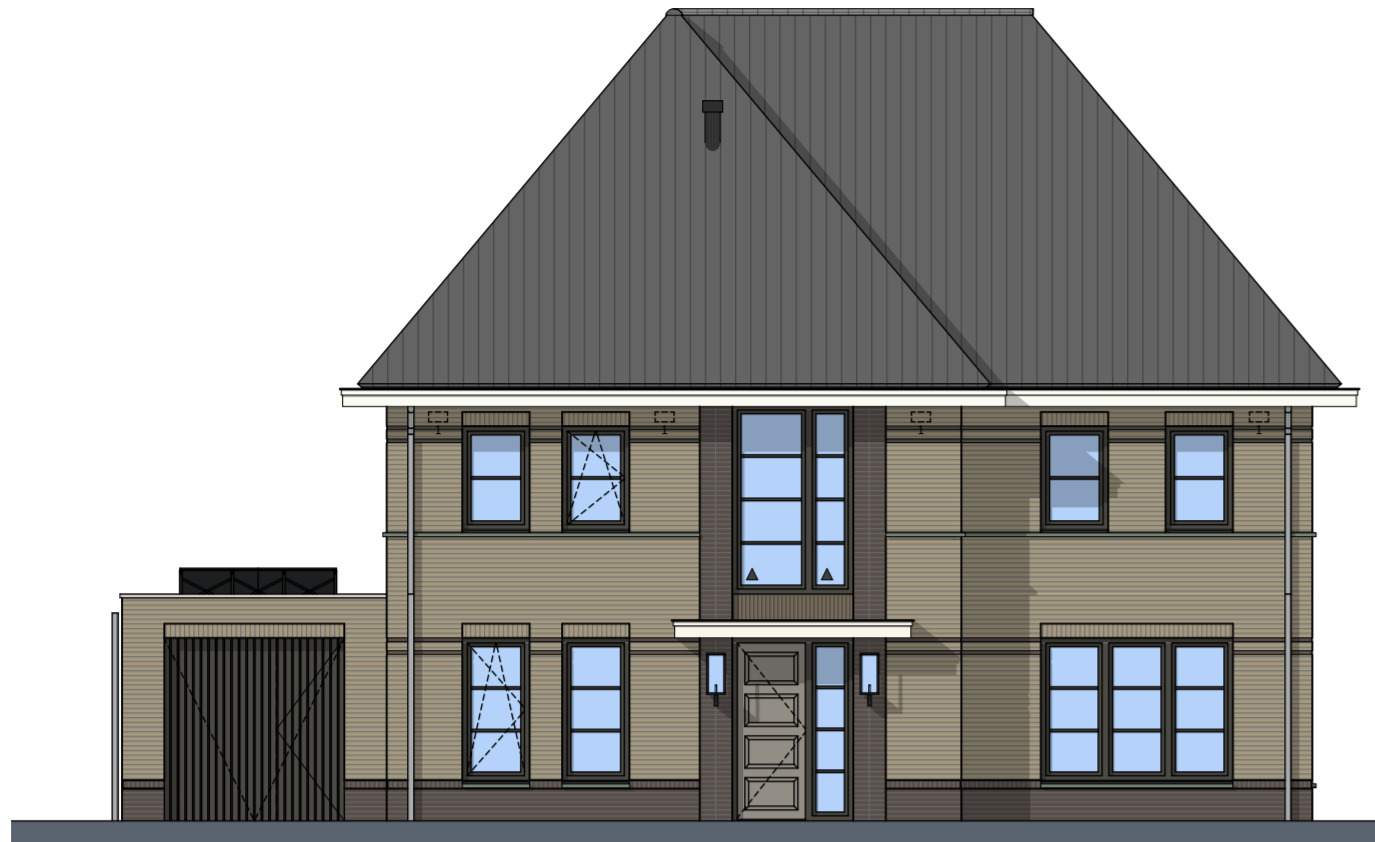


Voorgevel N




Rechterzijgevel O

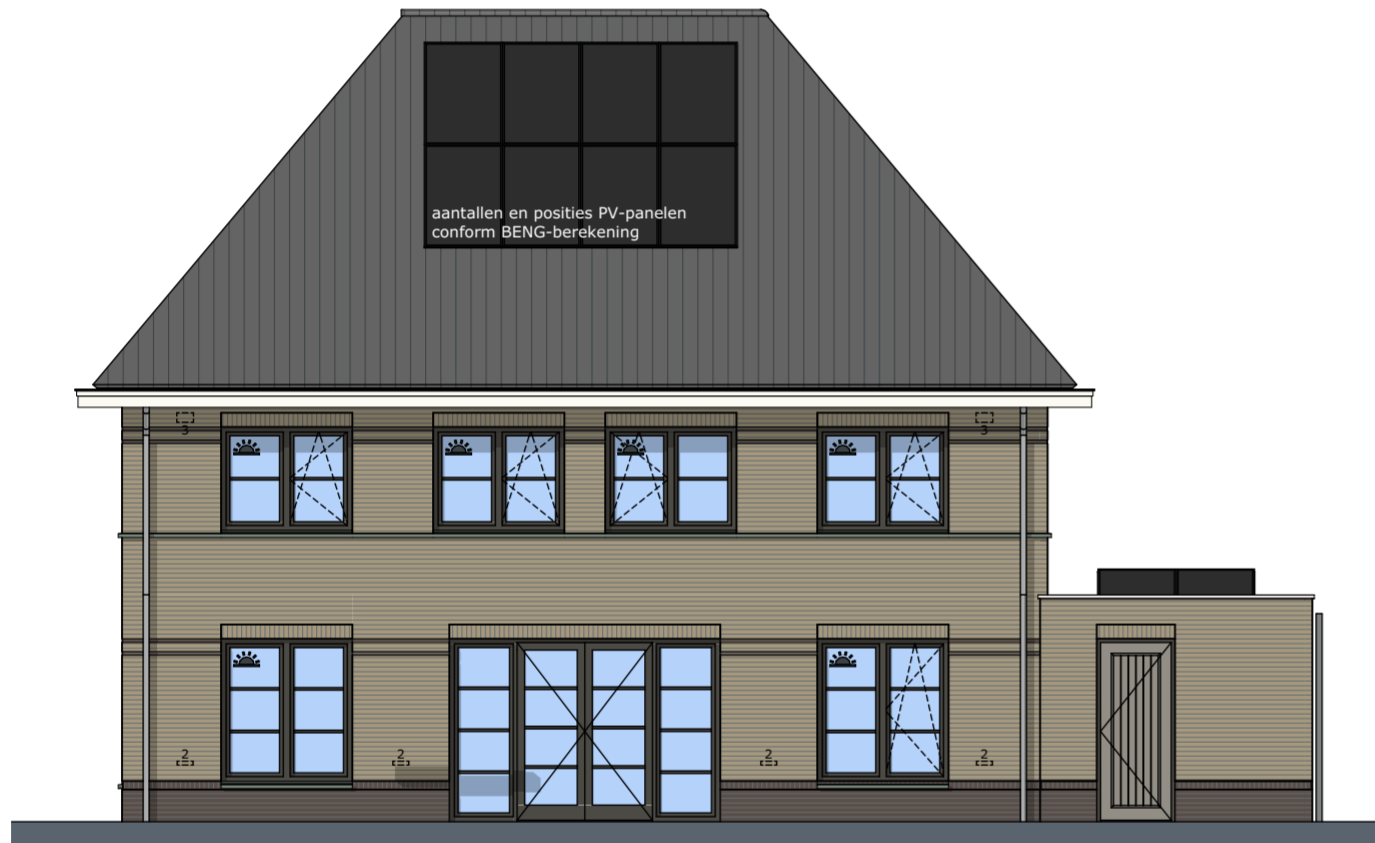


Achtergevel Z

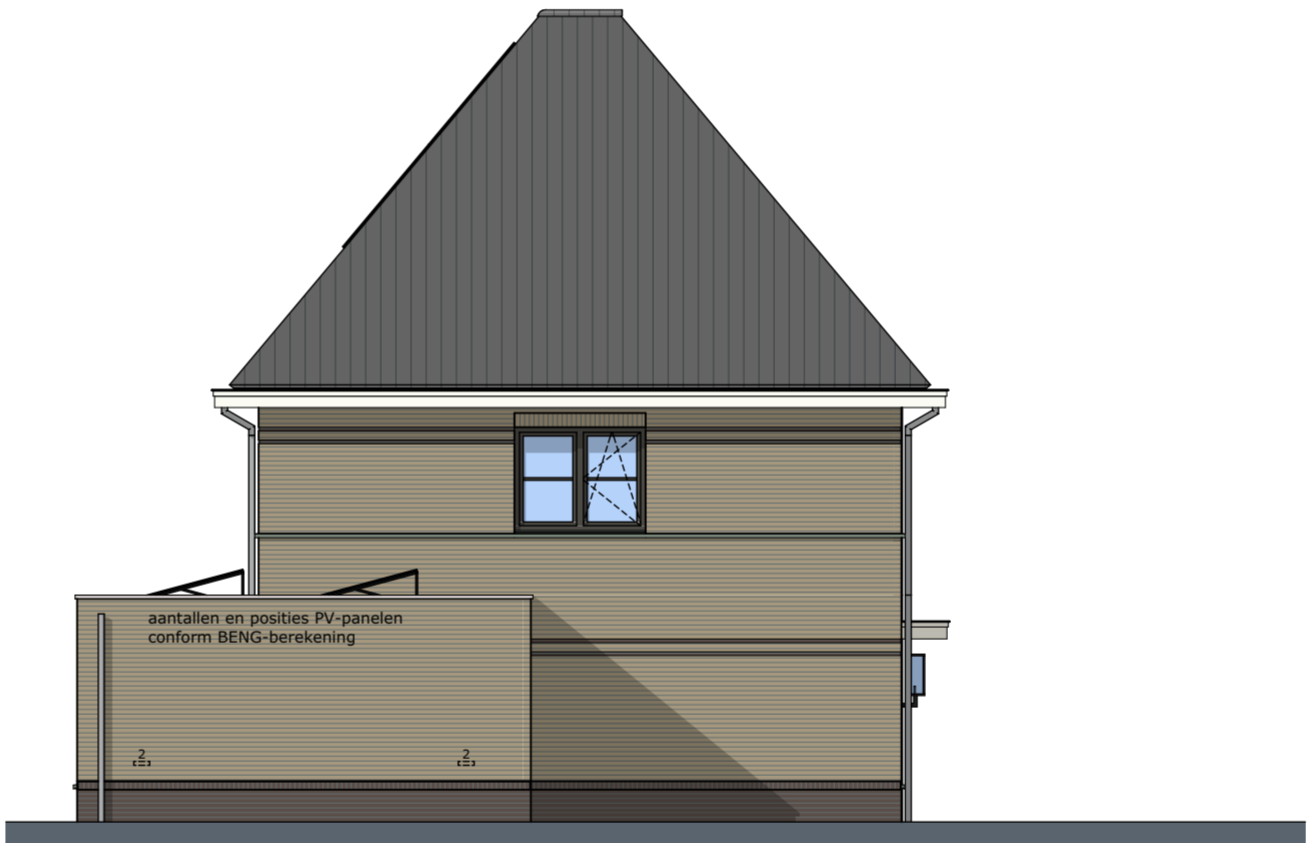


Linkerzijgevel W

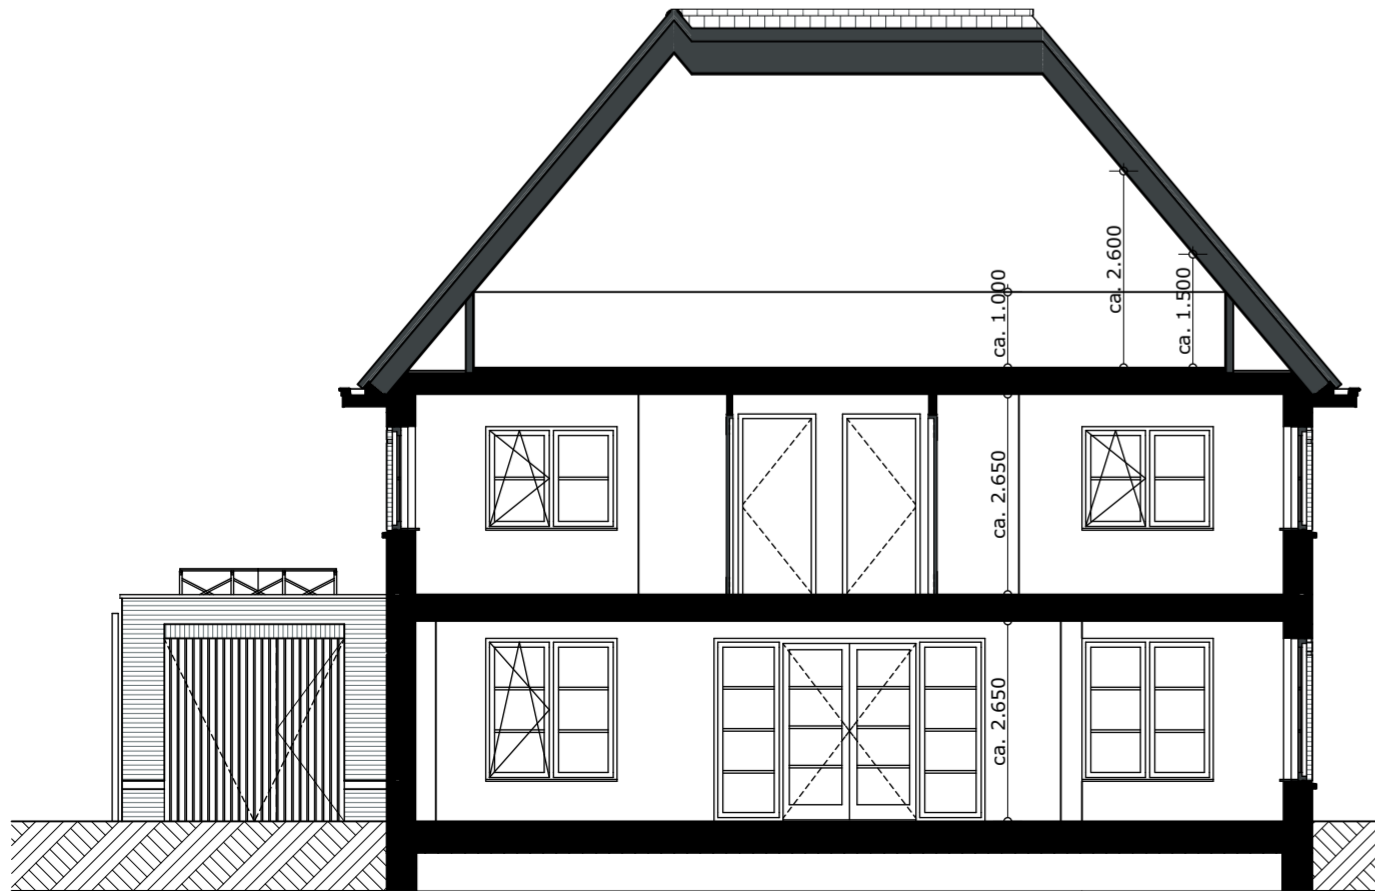

Doorsnede A-A

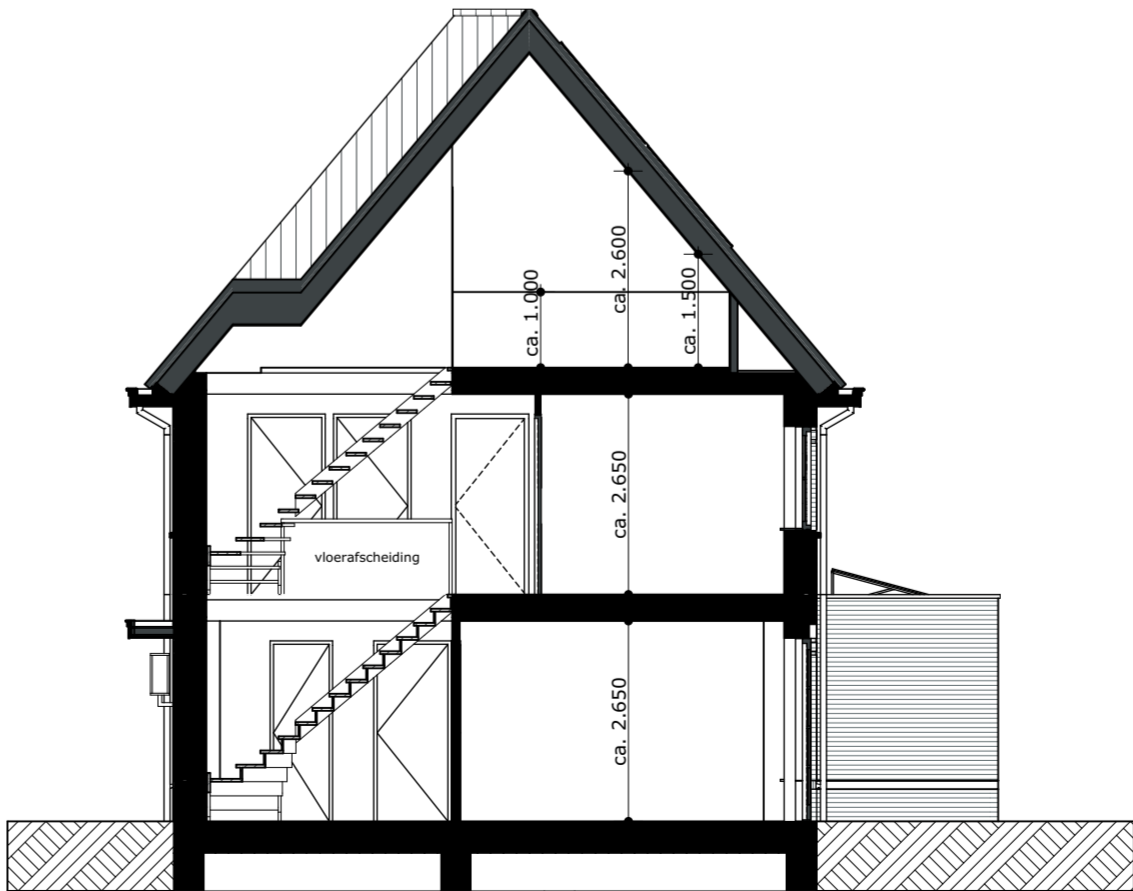

Doorsnede B-B

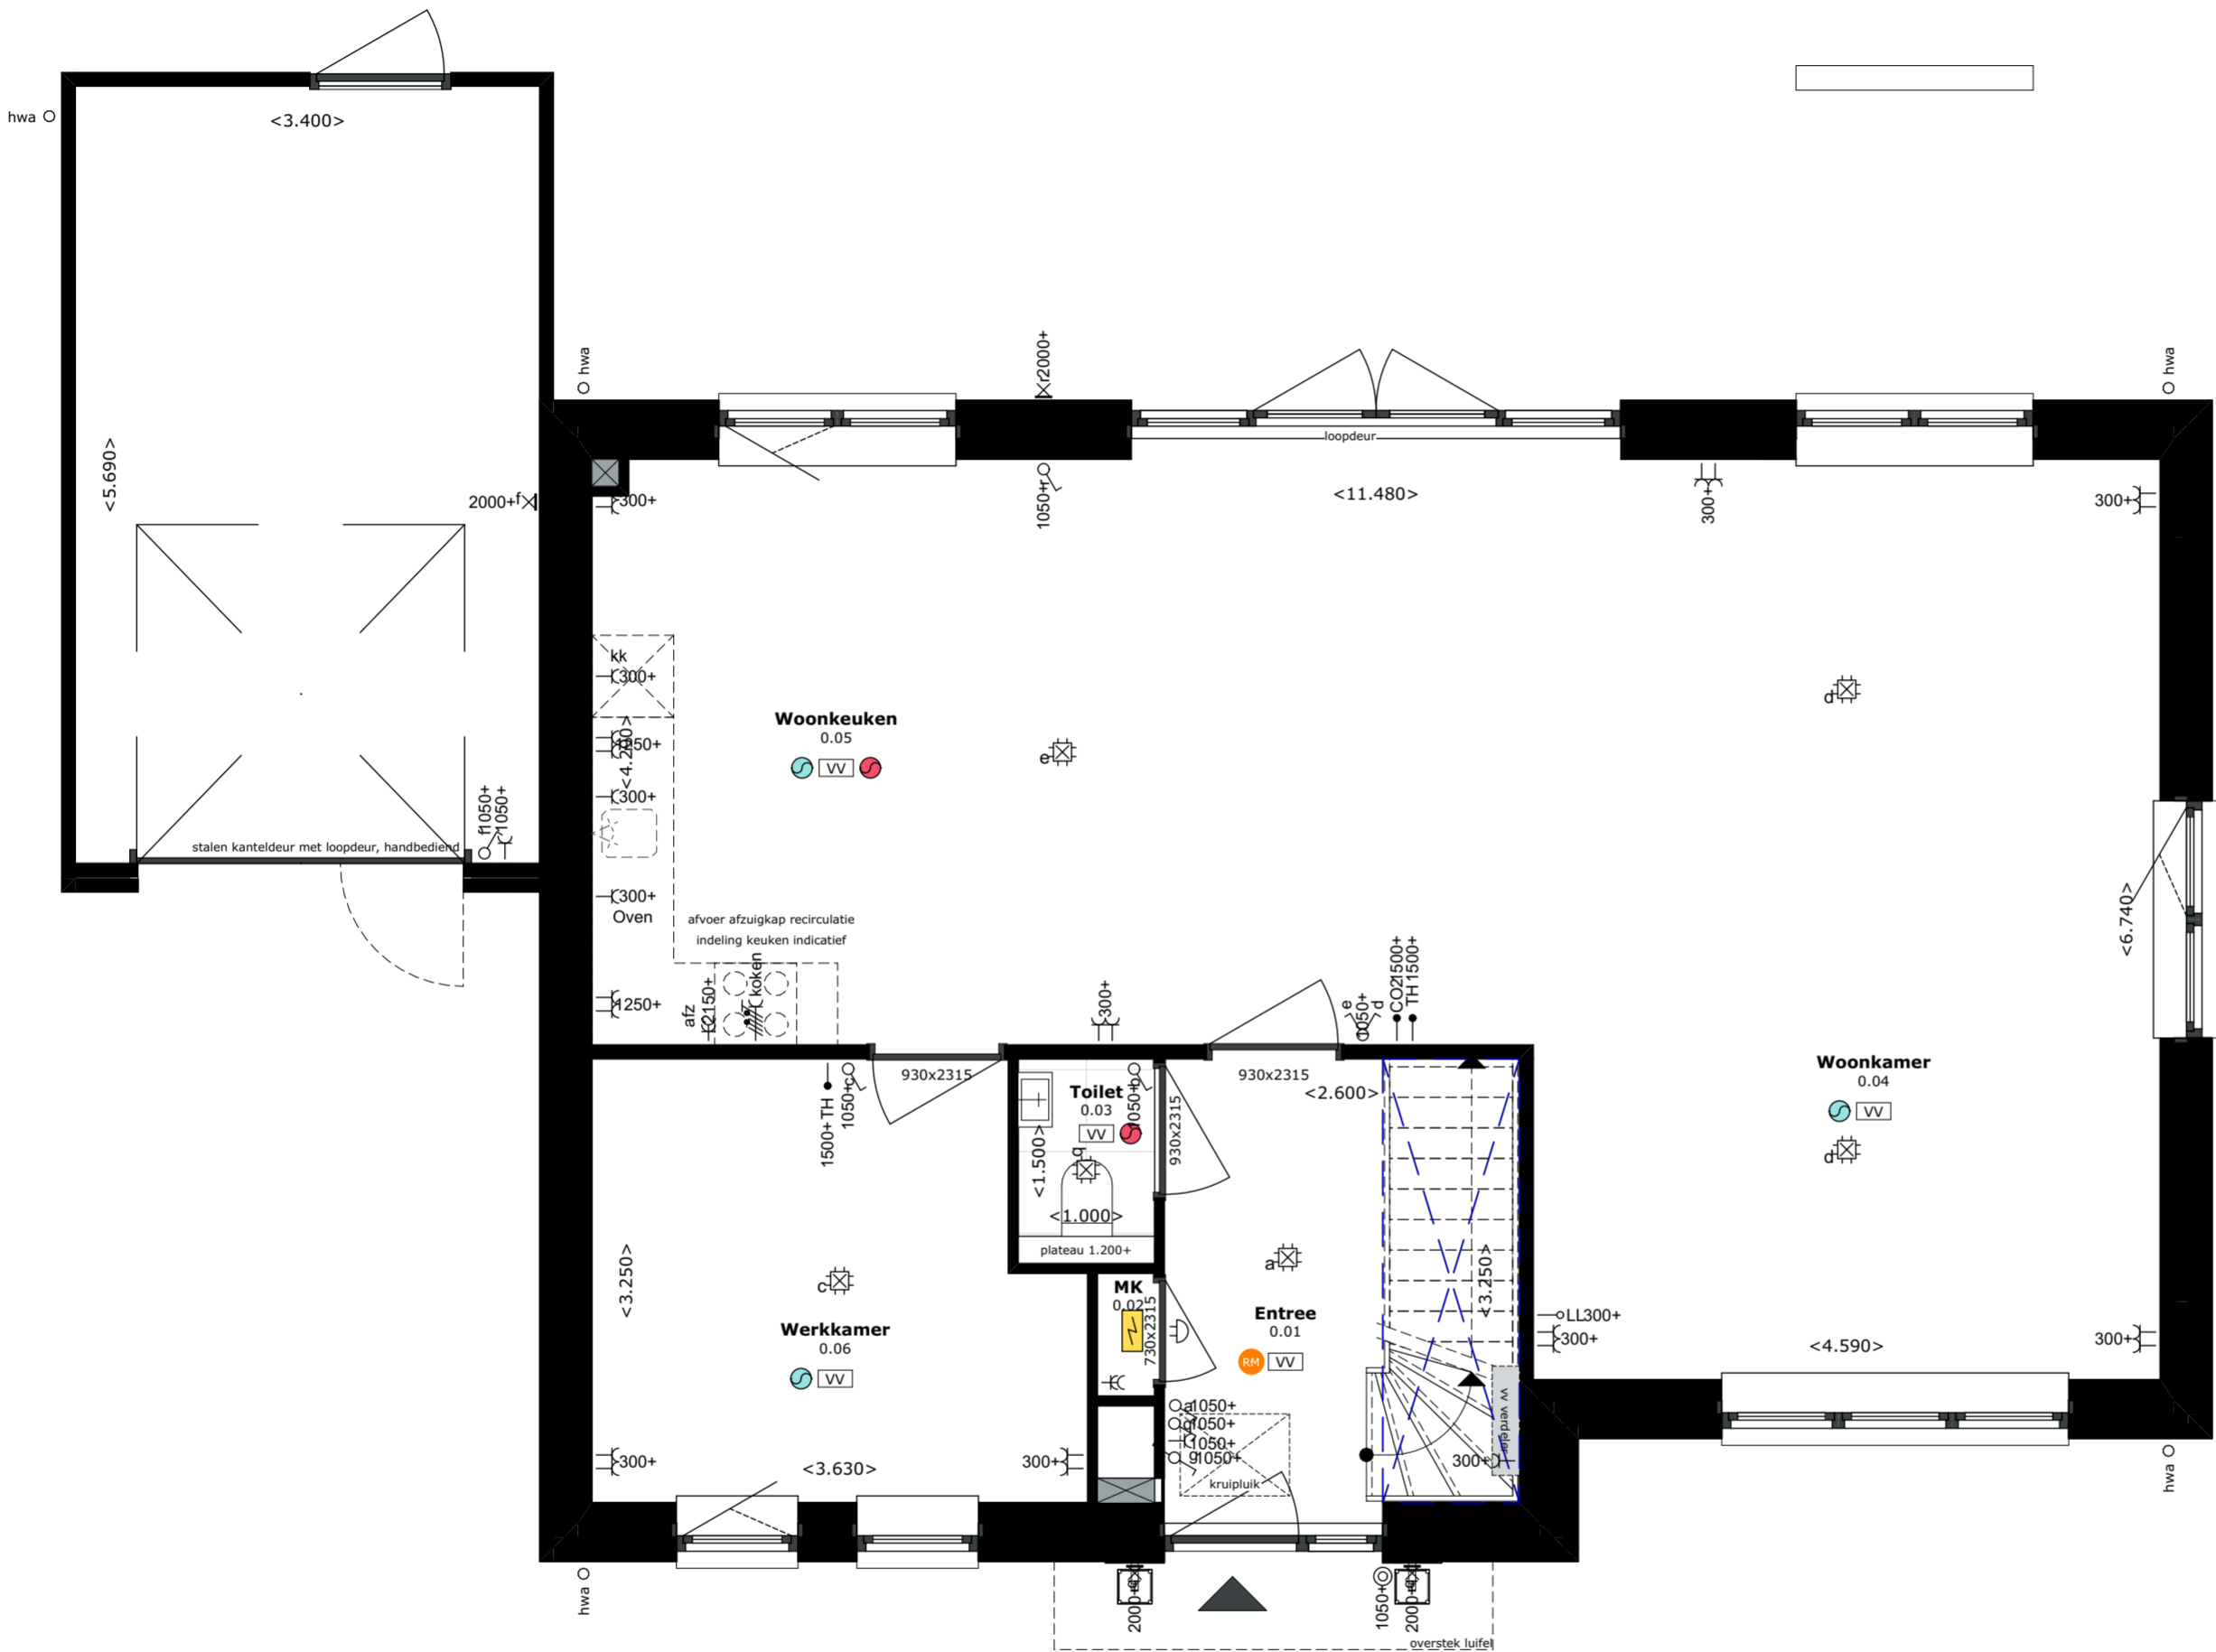

LEGENDA

IMPRESSIES

De tekeningen en afbeeldingen geven een impressie van het ontwerp. De werkelijke uitvoering en kleuren van gevelaanzichten, schilderwerk, dakbedekkingen etc. kunnen afwijken. Aan deze tekeningen kunnen, ondanks alle zorgvuldigheid die is nagestreefd, géén rechten worden ontleend.

MAATVOERING EN INRICHTING

De maten op de tekening zijn circa-maten. Deze zijn aangegeven in millimeters, tenzij anders vermeld. Bij de maatvoering tussen de wanden is geen rekening gehouden met enige wandafwerking, zoals wandtegels en spuitwerk. Daarnaast kunnen zich tijdens de bouw veranderingen voordoen, die kunnen leiden tot verschillen. Op de tekening aangegeven meubilair en apparatuur dienen alleen ter oriëntatie.

RENVOL PLATTEGRONDEN

SYMBOLEN

- Ruimte v.z.v. mechanische luchtafvoer, positie en aantal n.t.b. door installateur
- Ruimte v.z.v. mechanische luchttoevoer, positie en aantal n.t.b. door installateur
- Mechanische gebalanceerde ventilatiebox
- Warmtepomp
- Boilervat
- Ruimte v.z.v. vloerverwarming
- Hemelwaterafvoer
- Elektrische radiator
- Ruimte v.z.v. rookmelder conform NEN 2555, positie n.t.b. door installateur

ELEKTRA

- | | |
|-----------------------------|---------------------------------|
| Beldrukker | Centrale Antenne Inrichting |
| Schel | Data / UTP enkelvoudig |
| Enkele wandcontact doos | Data / UTP dubbelvoudig |
| Enkele wcd (spat)waterdicht | Enkelpolige schakelaar |
| Dubbele wcd horizontaal | Dimmer schakelaar |
| Dubbele wcd verticaal | Serieschakelaar |
| Perilex wcd | Wisselschakelaar |
| Loze leiding | Buitenlichtpunt / wandlichtpunt |
| Bedrade leiding met lasdoos | Centraaldoos met lichtpunt |
| Thermostaat / Schakelaar MV | Lichtpunt (spot) |
| Driestandenschakelaar MV | |
| CO ² sensor | |
| Telefoon | |

ALGEMEEN

VERKOOPTEKENINGEN

Project

Zuyderhoven fase 3 Amstelveen

Onderdeel

Begane grond

Schaal

1:50

Formaat

A2 (420,0x594,0mm)

Datum getekend

5 mei 2026

Status


Definitief

Type

F1

Kavel

Kavel 54

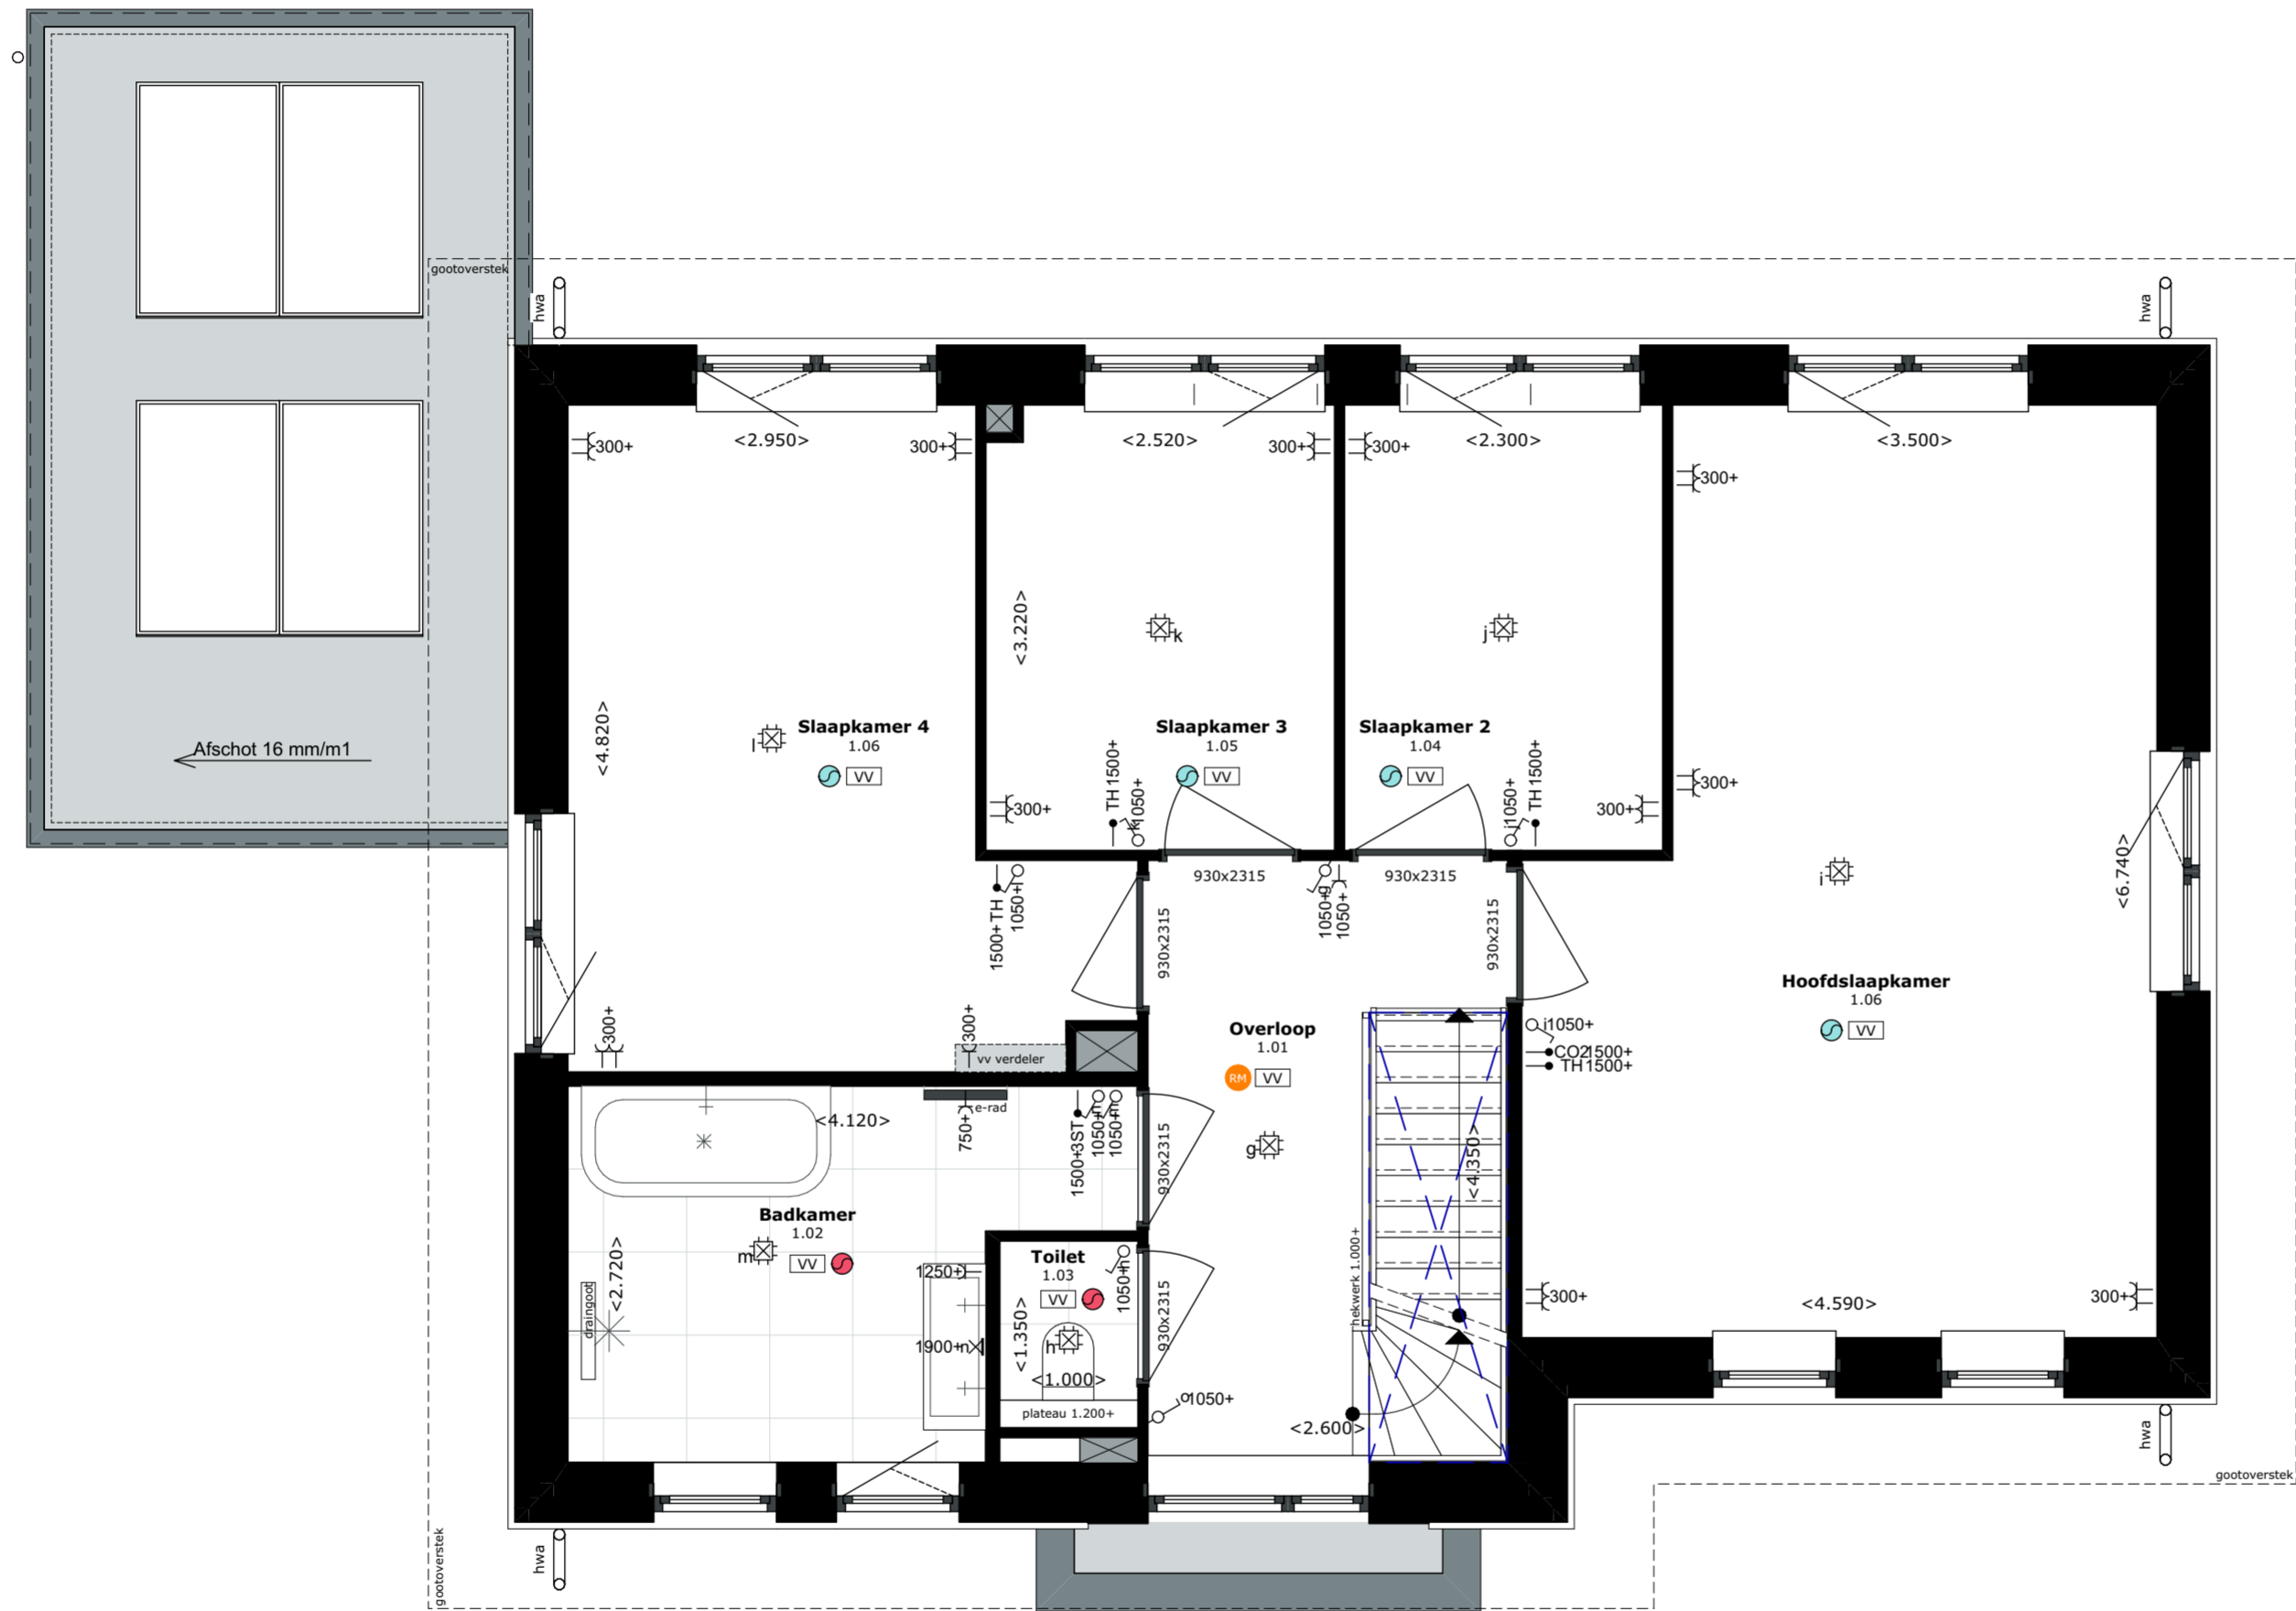

LEGENDA

IMPRESSIES

De tekeningen en afbeeldingen geven een impressie van het ontwerp. De werkelijke uitvoering en kleuren van gevelaanzichten, schilderwerk, dakbedekkingen etc. kunnen afwijken. Aan deze tekeningen kunnen, ondanks alle zorgvuldigheid die is nagestreefd, géén rechten worden ontleend.

MAATVOERING EN INRICHTING

De maten op de tekening zijn circa-maten. Deze zijn aangegeven in millimeters, tenzij anders vermeld. Bij de maatvoering tussen de wanden is geen rekening gehouden met enige wandafwerking, zoals wandtegels en spuitwerk. Daarnaast kunnen zich tijdens de bouw veranderingen voordoen, die kunnen leiden tot verschillen. Op de tekening aangegeven meubilair en apparatuur dienen alleen ter oriëntatie.

RENVOL PLATTEGRONDEN

SYMBOLEN

- Ruimte v.z.v. mechanische luchtafvoer, positie en aantal n.t.b. door installateur
- Ruimte v.z.v. mechanische luchttoevoer, positie en aantal n.t.b. door installateur
- Mechanische gebalanceerde ventilatiebox
- Warmtepomp
- Boilervat
- Ruimte v.z.v. vloerverwarming
- Hemelwaterafvoer
- Elektrische radiator
- Ruimte v.z.v. rookmelder conform NEN 2555, positie n.t.b. door installateur

ELEKTRA

- Beldrukker
- Schel
- Enkele wandcontact doos
- Enkele wcd (spat)waterdicht
- Dubbele wcd horizontaal
- Dubbele wcd verticaal
- Perilex wcd
- Loze leiding
- Bedrade leiding met lasdoos
- Thermostaat / Schakelaar MV
- Driestandenschakelaar MV
- CO² sensor
- Telefoon
- Centrale Antenne Inrichting
- Data / UTP enkelvoudig
- Data / UTP dubbelvoudig
- Enkelpolige schakelaar
- Dimmer schakelaar
- Serieschakelaar
- Wisselschakelaar
- Buitenlichtpunt / wandlichttpur
- Centraaldoos met lichtpunt
- Lichtpunt (spot)

ALGEMEEN

VERKOOPTEKENINGEN

Project
Zuyderhoven fase 3 Amstelveen

Onderdeel
Verdieping

Schaal
1:50


Formaat
A2 (420,0x594,0mm)

Datum getekend
5 mei 2026

Status
Definitief

Type
F1

Kavel
Kavel 54

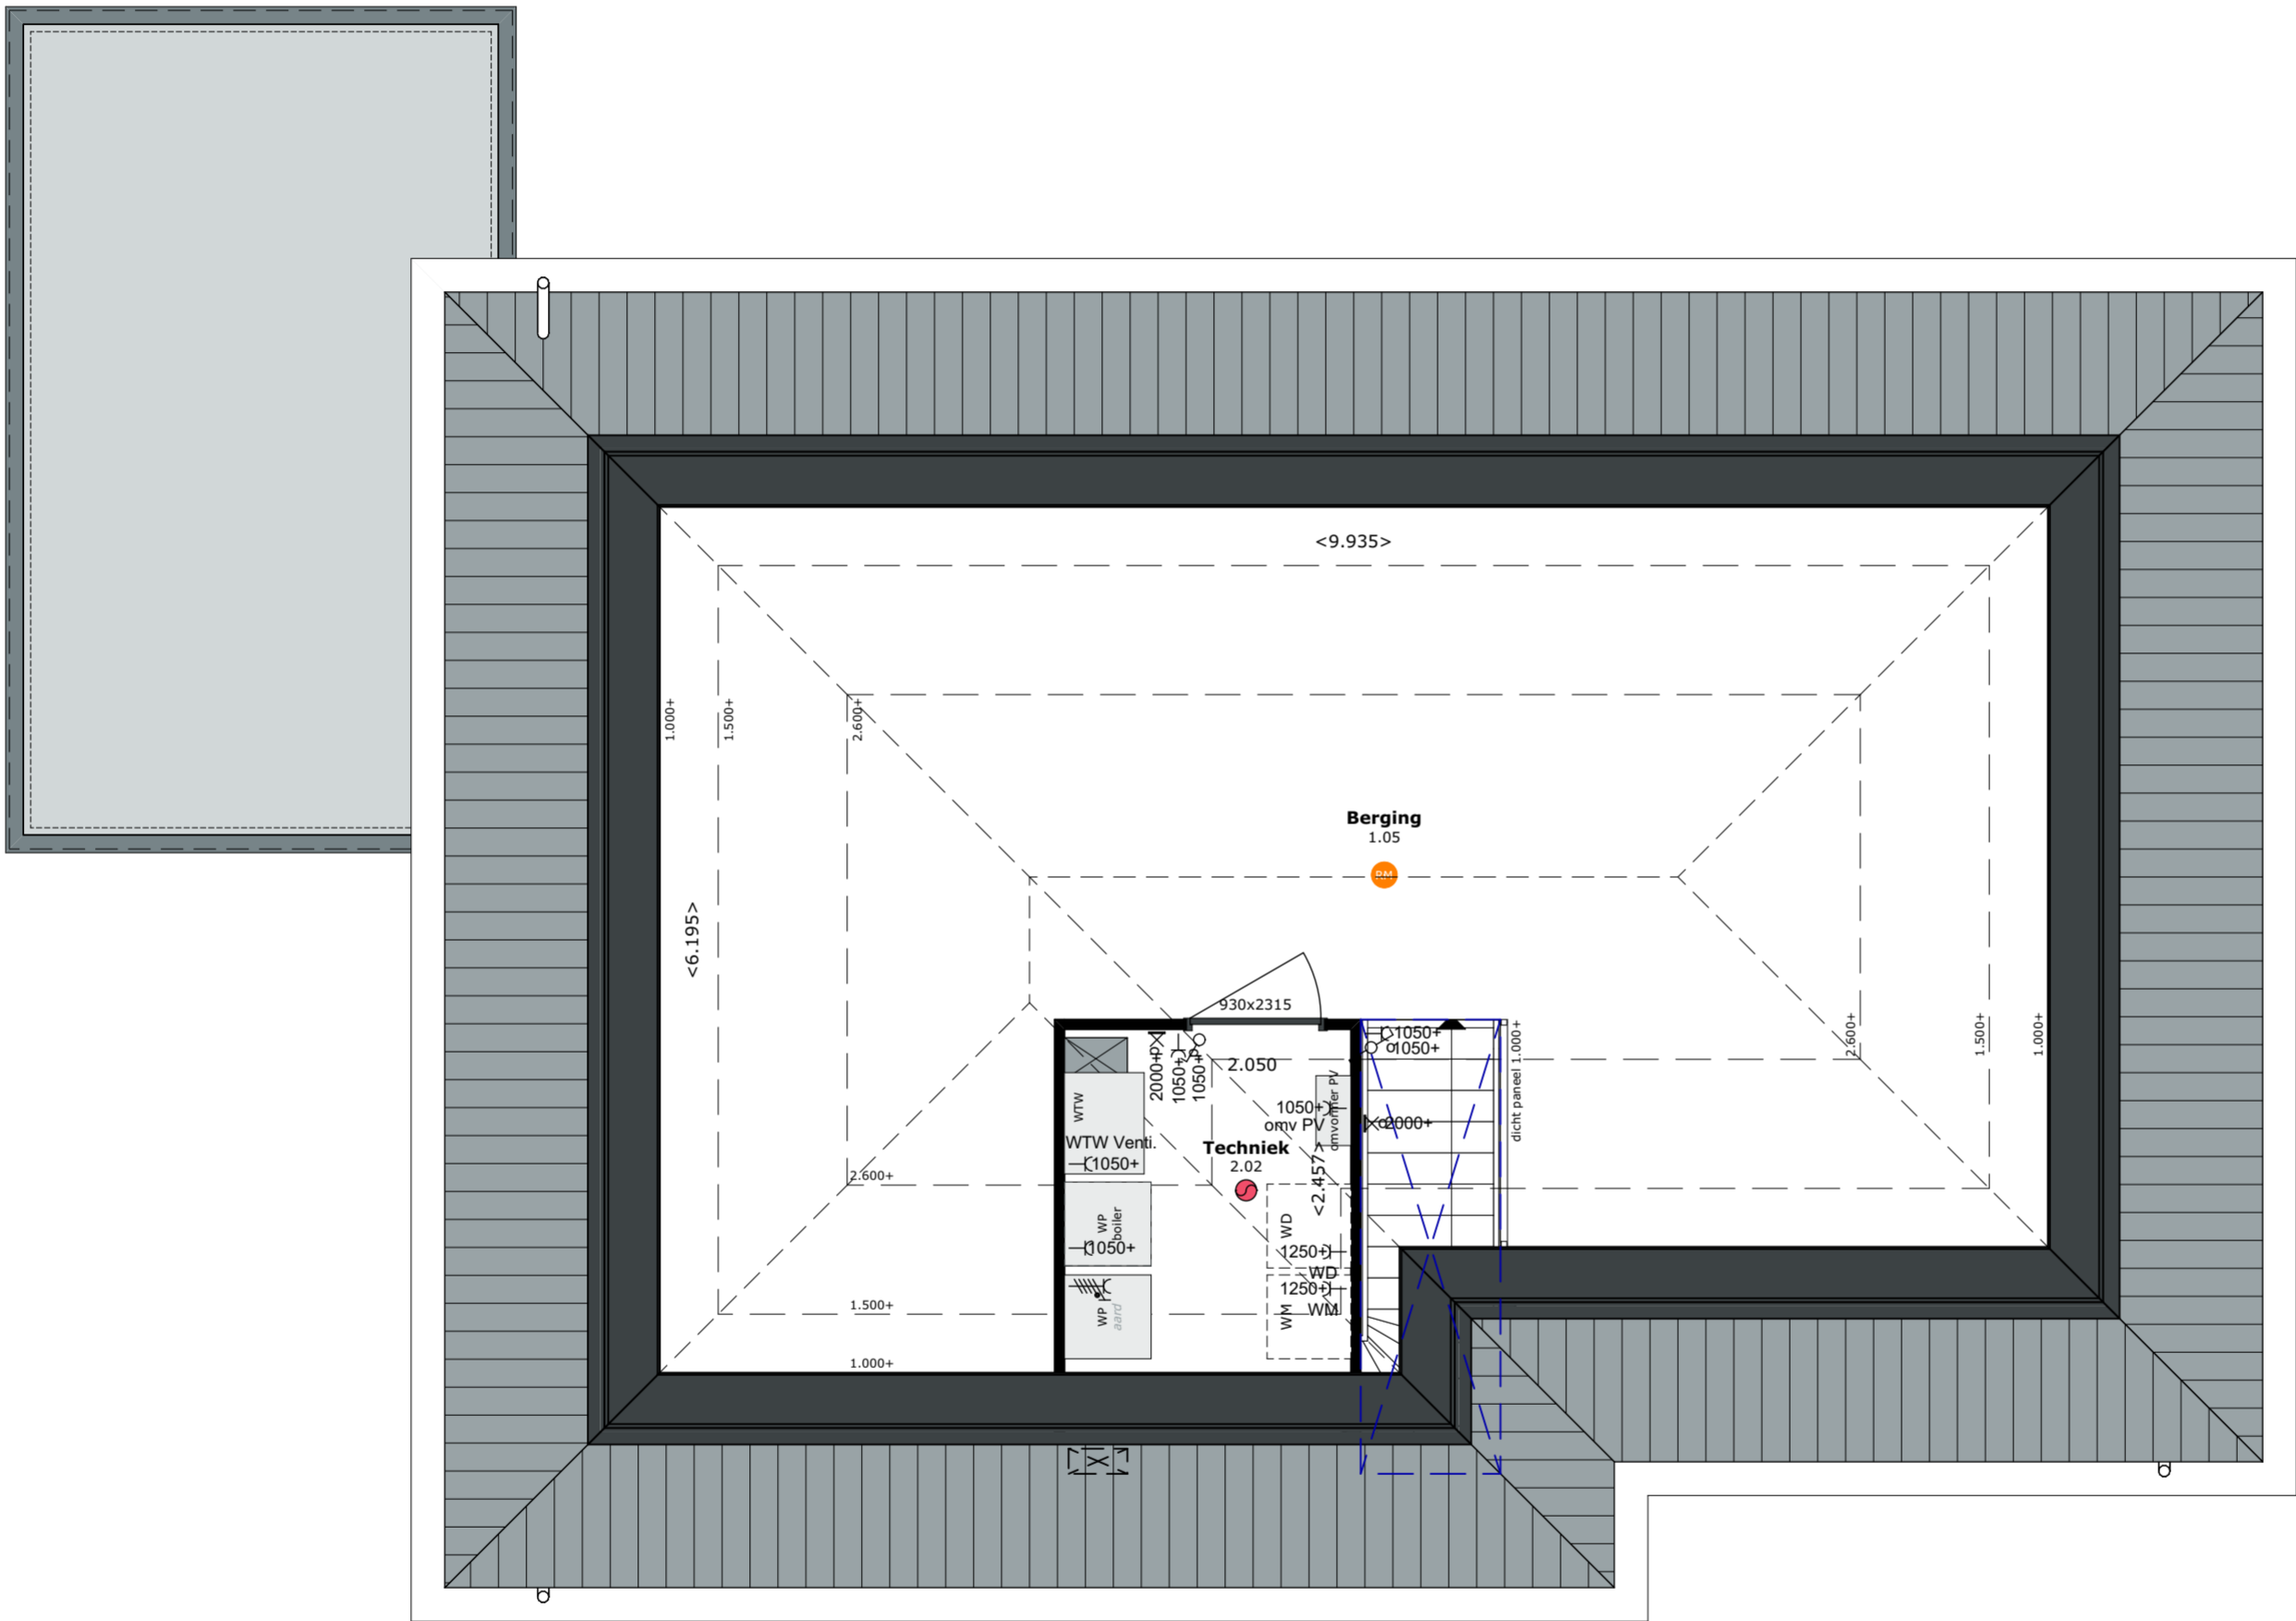

LEGENDA

IMPRESSIES

De tekeningen en afbeeldingen geven een impressie van het ontwerp. De werkelijke uitvoering en kleuren van gevelaanzichten, schilderwerk, dakbedekkingen etc. kunnen afwijken. Aan deze tekeningen kunnen, ondanks alle zorgvuldigheid die is nagestreefd, géén rechten worden ontleend.

MAATVOERING EN INRICHTING

De maten op de tekening zijn circa-maten. Deze zijn aangegeven in millimeters, tenzij anders vermeld. Bij de maatvoering tussen de wanden is geen rekening gehouden met enige wandafwerking, zoals wandtegels en spuitwerk. Daarnaast kunnen zich tijdens de bouw veranderingen voordoen, die kunnen leiden tot verschillen. Op de tekening aangegeven meubilair en apparatuur dienen alleen ter oriëntatie.

RENVOOI PLATTEGRONDEN

SYMBOLEN

- Ruimte v.z.v. mechanische luchtafvoer, positie en aantal n.t.b. door installateur
- Ruimte v.z.v. mechanische luchttoevoer, positie en aantal n.t.b. door installateur
- Mechanische gebalanceerde ventilatiebox
- Warmtepomp
- Boilervat
- Ruimte v.z.v. vloerverwarming
- Hemelwaterafvoer
- Elektrische radiator
- Ruimte v.z.v. rookmelder conform NEN 2555, positie n.t.b. door installateur

ELEKTRA

- | | | | |
|--|-----------------------------|--|---------------------------------|
| | Beldrukker | | Centrale Antenne Inrichting |
| | Schel | | Data / UTP enkelvoudig |
| | Enkele wandcontact doos | | Data / UTP dubbelvoudig |
| | Enkele wcd (spat)waterdicht | | Enkelpolige schakelaar |
| | Dubbele wcd horizontaal | | Dimmer schakelaar |
| | Dubbele wcd verticaal | | Serieschakelaar |
| | Perilex wcd | | Wisselschakelaar |
| | Loze leiding | | Buitenlichtpunt / wandlichtpunt |
| | Bedrade leiding met lasdoos | | Centraaldoos met lichtpunt |
| | Thermostaat / Schakelaar MV | | Lichtpunt (spot) |
| | Driestandenschakelaar MV | | |
| | CO ² sensor | | |
| | Telefoon | | |

ALGEMEEN

VERKOOPTEKENINGEN

Project
Zuyderhoven fase 3 Amstelveen

Onderdeel
Zolder

Schaal
1:50

Formaat
A2 (420,0x594,0mm)

Datum getekend
5 mei 2026

Status
Definitief

Type
F1

Kavel
Kavel 54