

ZUYDER HOVEN





VERKOOPTEKENINGEN

Kavel 50

THUISBOUWEN



RoosdomTijhuis

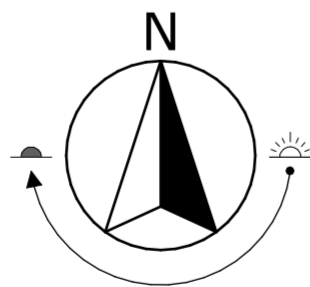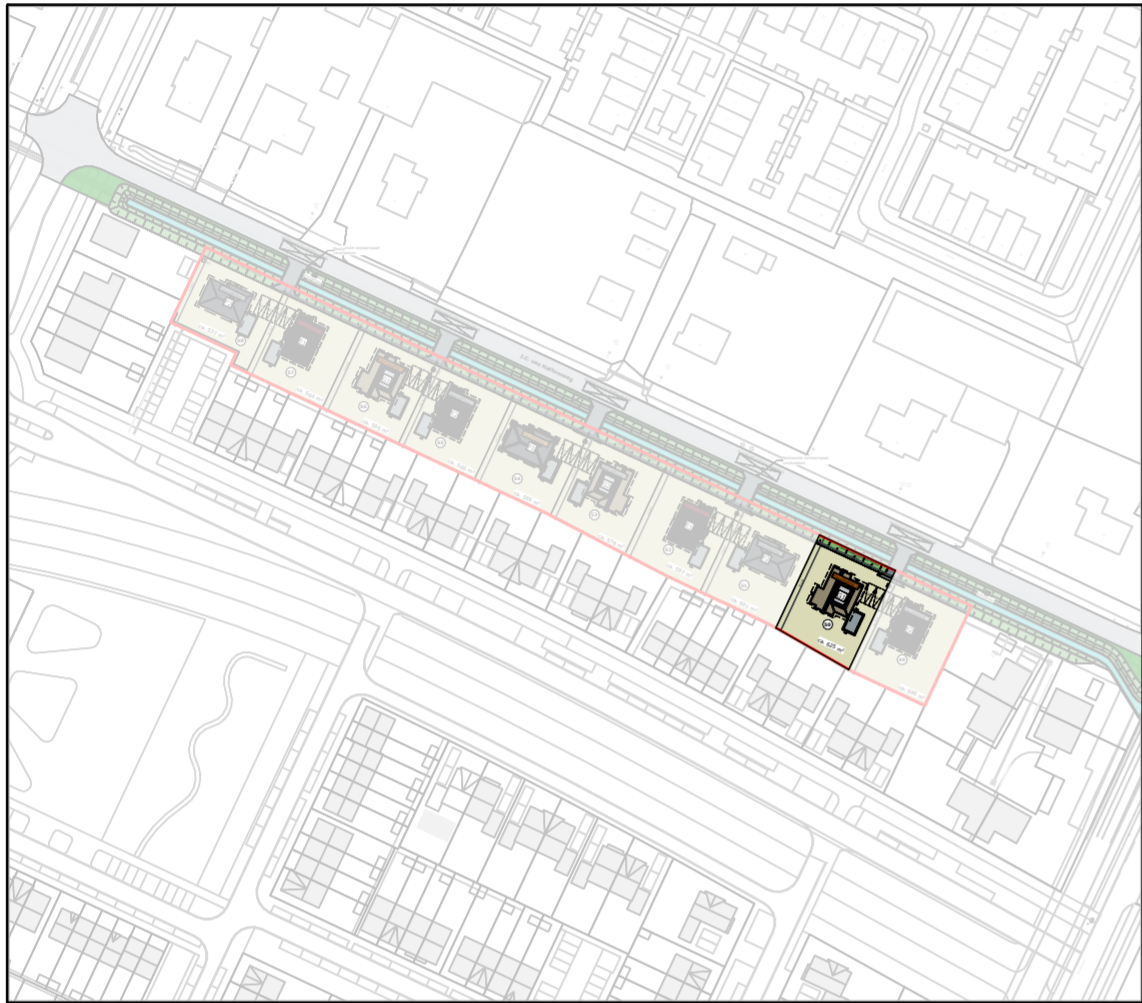

LEGENDA

IMPRESSIES

De tekeningen en afbeeldingen geven een impressie van het ontwerp. De werkelijke uitvoering en kleuren van gevelaanzichten, schilderwerk, dakbedekkingen etc. kunnen afwijken. Aan deze tekeningen kunnen, ondanks alle zorgvuldigheid die is nagestreefd, géén rechten worden ontleend.

MAATVOERING EN INRICHTING

De maten op de tekening zijn circa-maten. Deze zijn aangegeven in millimeters, tenzij anders vermeld. Bij de maatvoering tussen de wanden is geen rekening gehouden met enige wandafwerking, zoals wandtegels en spuitwerk. Daarnaast kunnen zich tijdens de bouw veranderingen voordoen, die kunnen leiden tot verschillen. Op de tekening aangegeven meubilair en apparatuur dienen alleen ter oriëntatie.

RENVOL

INVULLING

- Kavel
- Groen omgeving
- Wandel- en/of fietspaden
- Water
- Wegen
- Bestaande bebouwing
- Hoge haag (ca. 1800mm)
- Hedera (ca. 1800mm)

SYMBOLEN

- ▲ Positie voordeur
- P Parkeren
- A Type
- 02 Kavel

KLEURSTELLING

- 1. Roodbruin
- 2. Lichtgrijs
- 3. Lichtbruin
- 4. Donkerrood

ALGEMEEN

VERKOOPTEKENINGEN

Project
Zuyderhoven fase 3 Amstelveen

Onderdeel
Situatie

Schaal
1:200, 1:2000

Datum getekend
5 mei 2026

Type
G1

Formaat
A2 (420,0x594,0mm)

Status
Definitief

Kavel
Kavel 50





Voorgevel N




Rechterzijgevel O




Achtergevel Z



Linkerzijgevel W

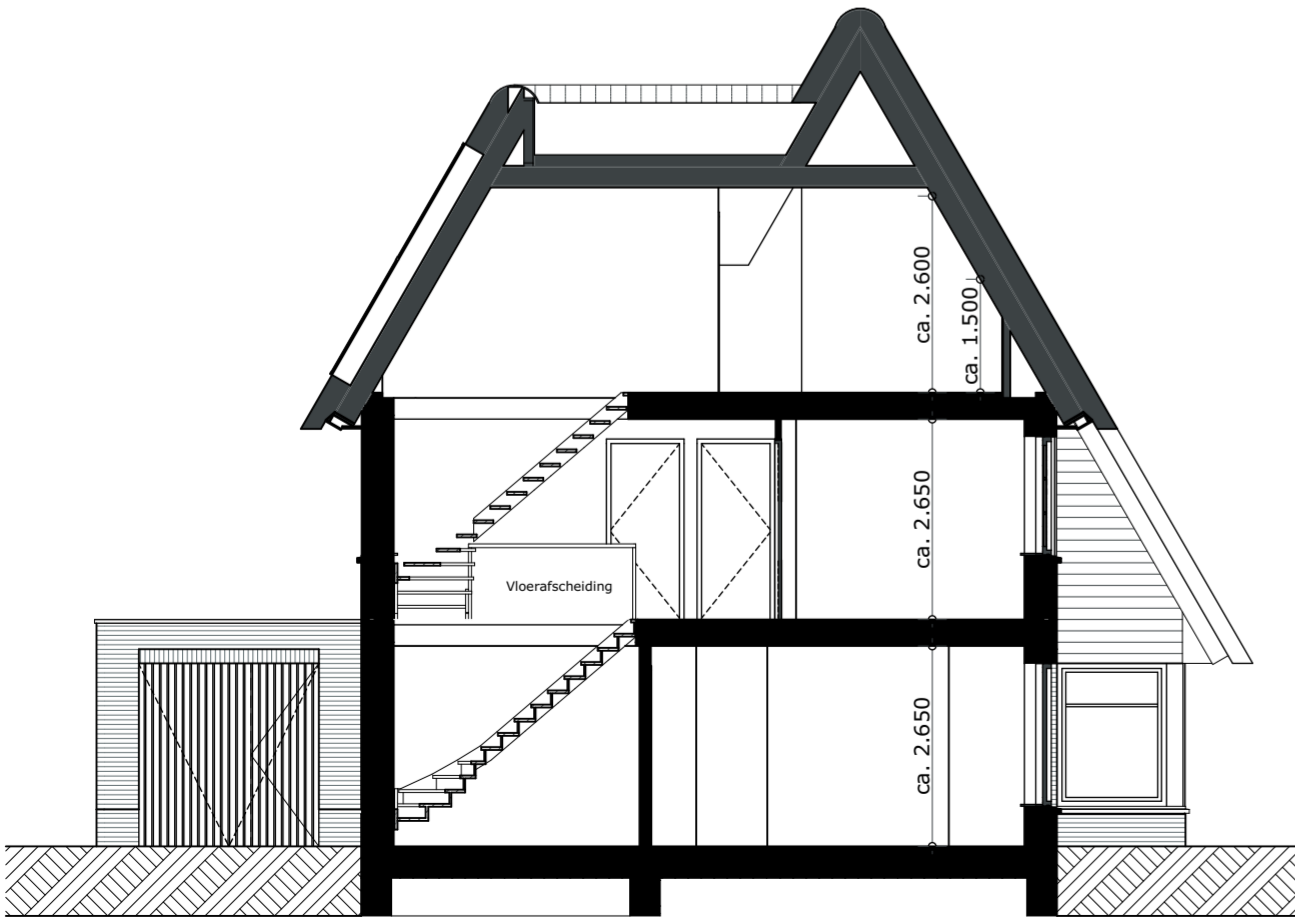

Doorsnede A-A

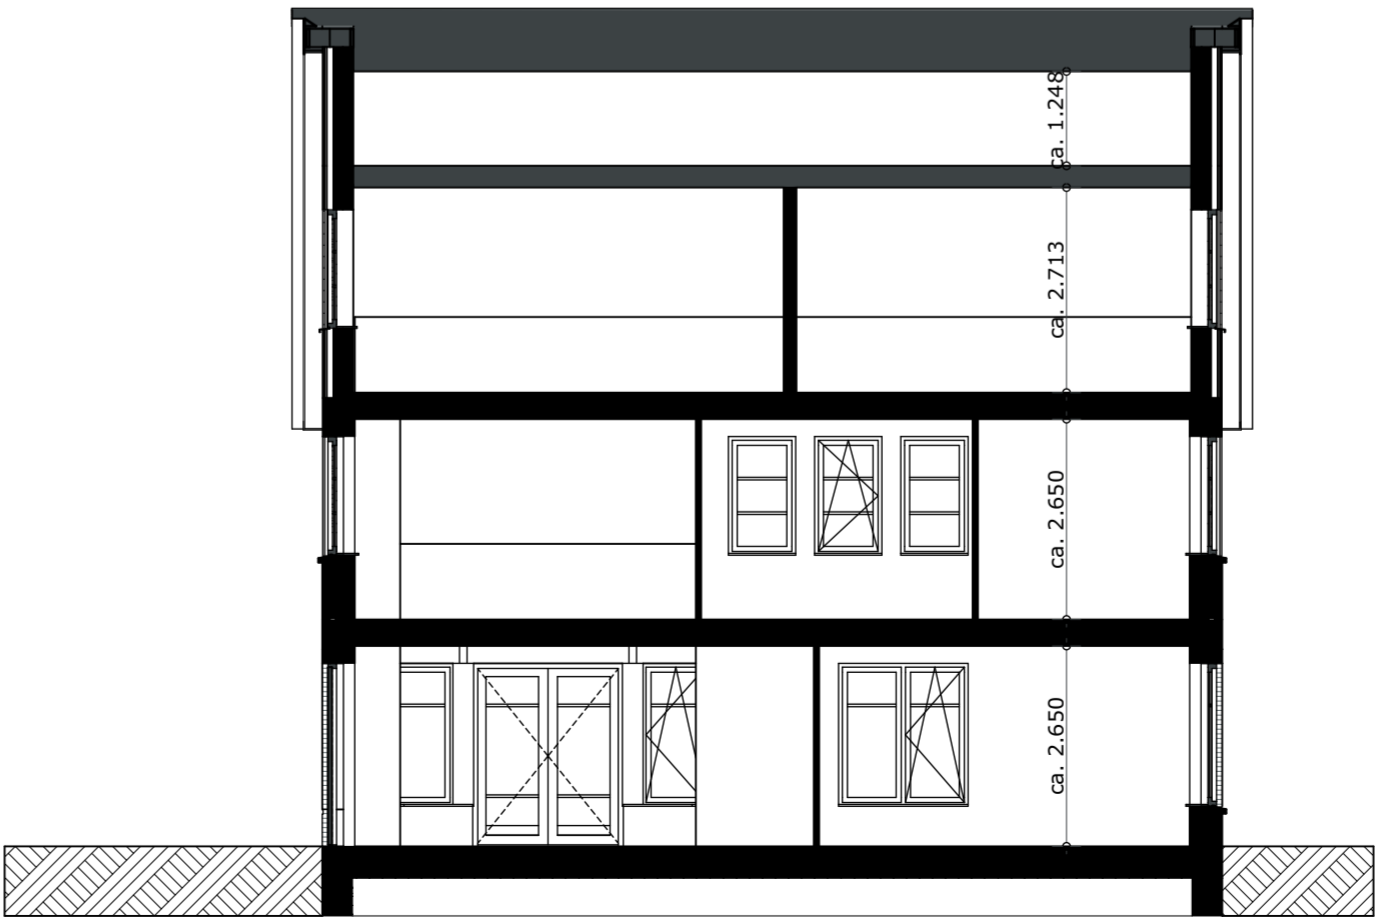

Doorsnede B-B

LEGENDA

IMPRESSIES

De tekeningen en afbeeldingen geven een impressie van het ontwerp. De werkelijke uitvoering en kleuren van gevelaanzichten, schilderwerk, dakbedekkingen etc. kunnen afwijken. Aan deze tekeningen kunnen, ondanks alle zorgvuldigheid die is nagestreefd, géén rechten worden ontleend.

MAATVOERING EN INRICHTING

De maten op de tekening zijn circa-maten. Deze zijn aangegeven in millimeters, tenzij anders vermeld. Bij de maatvoering tussen de wanden is geen rekening gehouden met enige wandafwerking, zoals wandtegels en spuitwerk. Daarnaast kunnen zich tijdens de bouw veranderingen voordoen, die kunnen leiden tot verschillen. Op de tekening aangegeven meubilair en apparatuur dienen alleen ter oriëntatie.

RENVOL GEVELAANZICHTEN

SYMBOLEN


Toe- en afvoer mechanische ventilatie, exacte positie conform opgave installateur.

1. Huismus / gierzwaluw


2. Insectenstein

3. Vleermuis


▲ Doorvalveilig glas

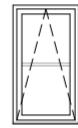


Valraam
(naar binnen)

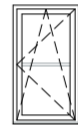

Draaikiepraam
(naar binnen draaiend)

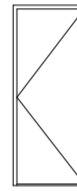

Deur
(naar buiten draaiend)

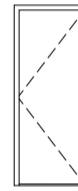

Deur
(naar binnen draaiend)

ALGEMEEN

VERKOOPTEKENINGEN

Project

Zuyderhoven fase 3 Amstelveen

Onderdeel

Gevelaanzichten en Doorsneden

Schaal

1:100

Datum getekend

5 mei 2026

Type

G1

Formaat

A2 (420,0x594,0mm)

Status

Definitief

Kavel

Kavel 50





LEGENDA

IMPRESSIES

De tekeningen en afbeeldingen geven een impressie van het ontwerp. De werkelijke uitvoering en kleuren van gevelaanzichten, schilderwerk, dakbedekkingen etc. kunnen afwijken. Aan deze tekeningen kunnen, ondanks alle zorgvuldigheid die is nagestreefd, géén rechten worden ontleend.

MAATVOERING EN INRICHTING

De maten op de tekening zijn circa-maten. Deze zijn aangegeven in millimeters, tenzij anders vermeld. Bij de maatvoering tussen de wanden is geen rekening gehouden met enige wandafwerking, zoals wandtegels en spuitwerk. Daarnaast kunnen zich tijdens de bouw veranderingen voordoen, die kunnen leiden tot verschillen. Op de tekening aangegeven meubilair en apparatuur dienen alleen ter oriëntatie.

RENVOL PLATTEGRONDEN

SYMBOLEN

- Ruimte v.z.v. mechanische luchtafvoer, positie en aantal n.t.b. door installateur
- Ruimte v.z.v. mechanische luchttoevoer, positie en aantal n.t.b. door installateur
- Mechanische gebalanceerde ventilatiebox
- Warmtepomp
- Boilervat
- Ruimte v.z.v. vloerverwarming
- Hemelwaterafvoer
- Elektrische radiator
- Ruimte v.z.v. rookmelder conform NEN 2555, positie n.t.b. door installateur

ELEKTRA

- | | |
|-----------------------------|---------------------------------|
| Beldrukker | Centrale Antenne Inrichting |
| Schel | Data / UTP enkelvoudig |
| Enkele wandcontact doos | Data / UTP dubbelvoudig |
| Enkele wcd (spat)waterdicht | Enkelpolige schakelaar |
| Dubbele wcd horizontaal | Dimmer schakelaar |
| Dubbele wcd verticaal | Serieschakelaar |
| Perilex wcd | Wisselschakelaar |
| Loze leiding | Buitenlichtpunt / wandlichttpur |
| Bedrade leiding met lasdoos | Centraaldoos met lichtpunt |
| Thermostaat / Schakelaar MV | Lichtpunt (spot) |
| Driestandenschakelaar MV | |
| CO ² sensor | |
| Telefoon | |

ALGEMEEN

VERKOOPTEKENINGEN

Project
Zuyderhoven fase 3 Amstelveen

Onderdeel
Begane grond

Schaal
1:50

Formaat
A2 (420,0x594,0mm)

Datum getekend
5 mei 2026

Status
Definitief

Type
G1

Kavel
Kavel 50





LEGENDA

IMPRESSIES

De tekeningen en afbeeldingen geven een impressie van het ontwerp. De werkelijke uitvoering en kleuren van gevelaanzichten, schilderwerk, dakbedekkingen etc. kunnen afwijken. Aan deze tekeningen kunnen, ondanks alle zorgvuldigheid die is nagestreefd, géén rechten worden ontleend.

MAATVOERING EN INRICHTING

De maten op de tekening zijn circa-maten. Deze zijn aangegeven in millimeters, tenzij anders vermeld. Bij de maatvoering tussen de wanden is geen rekening gehouden met enige wandafwerking, zoals wandtegels en spuitwerk. Daarnaast kunnen zich tijdens de bouw veranderingen voordoen, die kunnen leiden tot verschillen. Op de tekening aangegeven meubilair en apparatuur dienen alleen ter oriëntatie.

RENVOL PLATTEGRONDEN

SYMBOLEN

Ruimte v.z.v. mechanische luchtafvoer, positie en aantal n.t.b. door installateur

Ruimte v.z.v. mechanische luchttoevoer, positie en aantal n.t.b. door installateur

Mechanische gebalanceerde ventilatiebox

Warmtepomp

Boilervat

Ruimte v.z.v. vloerverwarming

Hemelwaterafvoer

Elektrische radiator

Ruimte v.z.v. rookmelder conform NEN 2555, positie n.t.b. door installateur

ELEKTRA

Beldrukker

Schel

Enkele wandcontact doos

Enkele wcd (spat)waterdicht

Dubbele wcd horizontaal

Dubbele wcd verticaal

Perilex wcd

Loze leiding

Bedrade leiding met lasdoos

Thermostaat / Schakelaar MV

Driestandenschakelaar MV

CO² sensor

Telefoon

Centrale Antenne Inrichting

Data / UTP enkelvoudig

Data / UTP dubbelvoudig

Enkelpolige schakelaar

Dimmer schakelaar

Serienschakelaar

Wisselschakelaar

Buitenlichtpunt / wandlichtpunt

Centraaldoos met lichtpunt

Lichtpunt (spot)

ALGEMEEN

VERKOOPTEKENINGEN

Project

Zuyderhoven fase 3 Amstelveen

Onderdeel

Verdieping

Schaal

1:50

Formaat

A2 (420,0x594,0mm)

Datum getekend

5 mei 2026

Status

Definitief


Type

G1

Kavel

Kavel 50



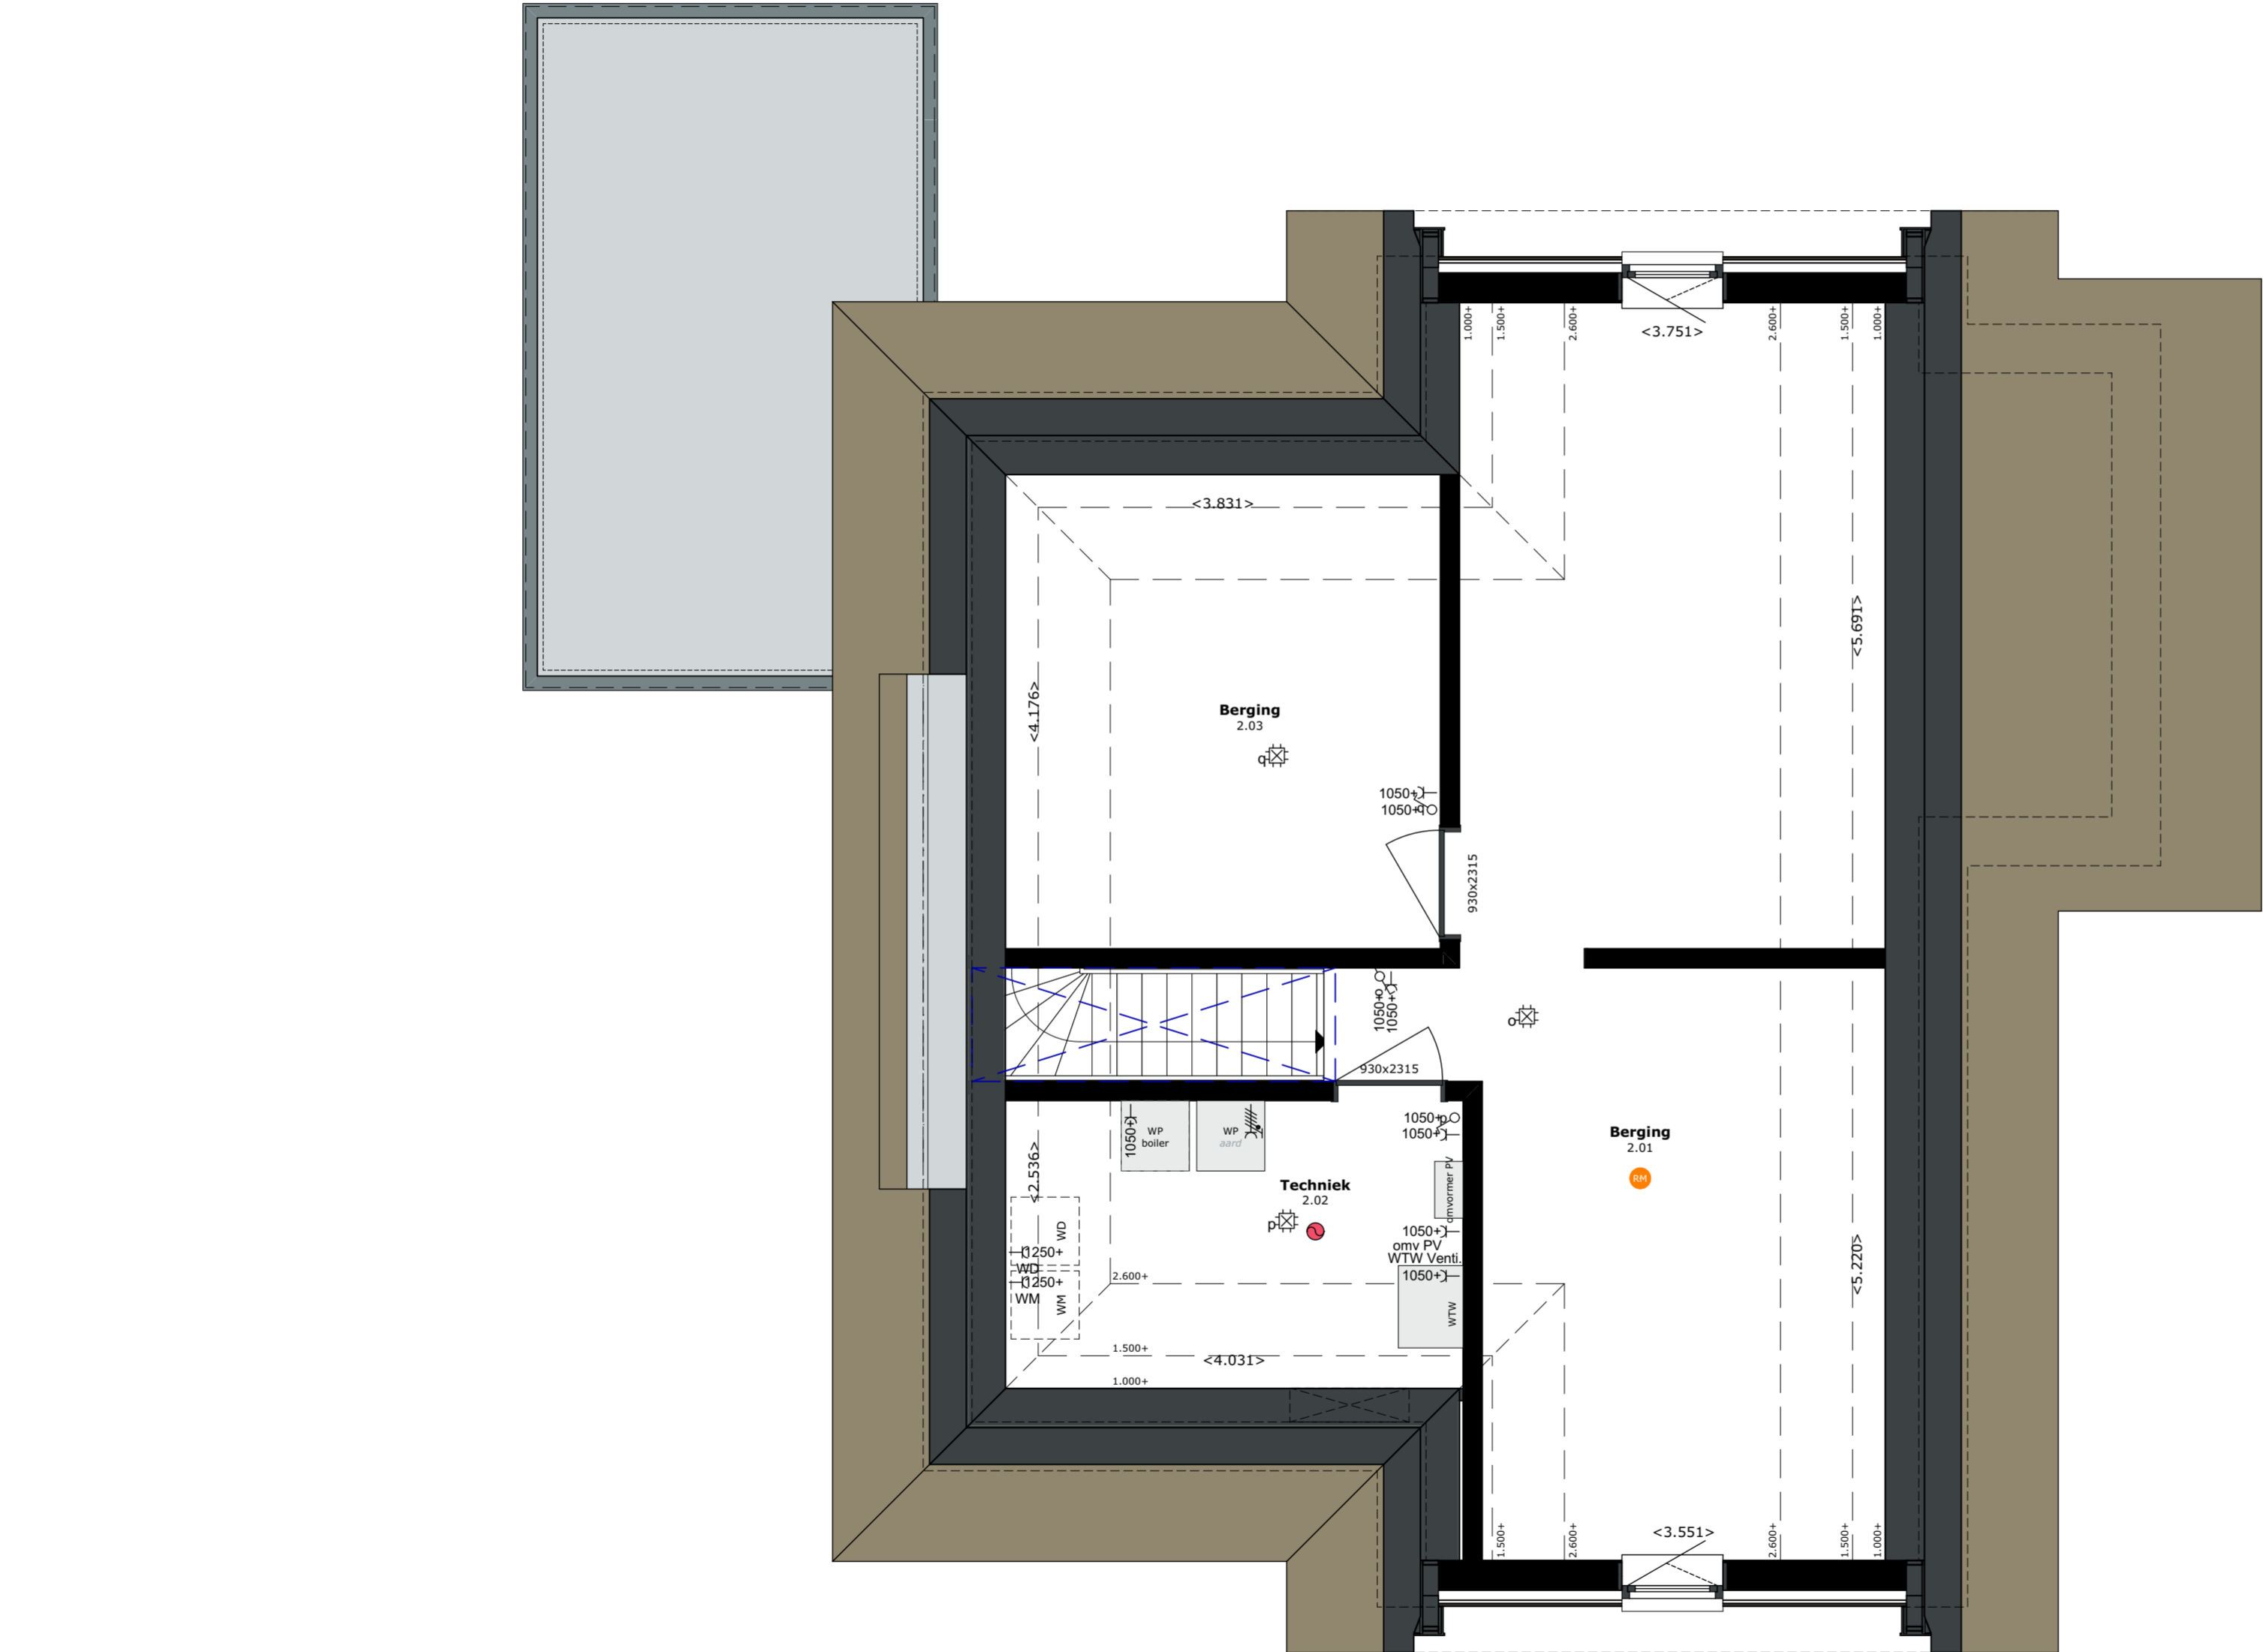

LEGENDA

IMPRESSIES

De tekeningen en afbeeldingen geven een impressie van het ontwerp. De werkelijke uitvoering en kleuren van gevelaanzichten, schilderwerk, dakbedekkingen etc. kunnen afwijken. Aan deze tekeningen kunnen, ondanks alle zorgvuldigheid die is nagestreefd, géén rechten worden ontleend.

MAATVOERING EN INRICHTING

De maten op de tekening zijn circa-maten. Deze zijn aangegeven in millimeters, tenzij anders vermeld. Bij de maatvoering tussen de wanden is geen rekening gehouden met enige wandafwerking, zoals wandtegels en spuitwerk. Daarnaast kunnen zich tijdens de bouw veranderingen voordoen, die kunnen leiden tot verschillen. Op de tekening aangegeven meubilair en apparatuur dienen alleen ter oriëntatie.

RENVOOI PLATTEGRONDEN

SYMBOLEN

- Ruimte v.z.v. mechanische luchtafvoer, positie en aantal n.t.b. door installateur
- Ruimte v.z.v. mechanische luchttoevoer, positie en aantal n.t.b. door installateur
- Mechanische gebalanceerde ventilatiebox
- Warmtepomp
- Boilervat
- Ruimte v.z.v. vloerverwarming
- Hemelwaterafvoer
- Elektrische radiator
- Ruimte v.z.v. rookmelder conform NEN 2555, positie n.t.b. door installateur

ELEKTRA

- | | | |
|-----------------------------|------|---------------------------------|
| Beldrukker | LCAI | Centrale Antenne Inrichting |
| Schel | UTP | Data / UTP enkelvoudig |
| Enkele wandcontact doos | UTP | Data / UTP dubbelvoudig |
| Enkele wcd (spat)waterdicht | | Enkelpolige schakelaar |
| Dubbele wcd horizontaal | | Dimmer schakelaar |
| Dubbele wcd verticaal | | Serienschakelaar |
| Perilex wcd | | Wisselschakelaar |
| Loze leiding | | Buitenlichtpunt / wandlichtpunt |
| Bedrade leiding met lasdoos | | Centraaldoos met lichtpunt |
| Thermostaat / Schakelaar MV | | Lichtpunt (spot) |
| Driestandenschakelaar MV | | |
| CO2 sensor | | |
| Telefoon | | |

ALGEMEEN

VERKOOPTEKENINGEN

Project
Zuyderhoven fase 3 Amstelveen

Onderdeel
Zolder

Schaal
1:50

Formaat
A2 (420,0x594,0mm)

Datum getekend
5 mei 2026

Status
Definitief

Type
G1

Kavel
Kavel 50