

MEERWERK OPTIES 1

ZUYDERHOVEN

LEGENDA

IMPRESSIES

De tekeningen en afbeeldingen geven een impressie van het ontwerp. De werkelijke uitvoering en kleuren van gevelaanzichten, schilderwerk, dakbedekkingen etc. kunnen afwijken. Aan deze tekeningen kunnen, ondanks alle zorgvuldigheid die is nagestreefd, géén rechten worden ontleend.

MAATVOERING EN INRICHTING

De maten op de tekening zijn circa-maten. Deze zijn aangegeven in millimeters, tenzij anders vermeld. Bij de maatvoering tussen de wanden is geen rekening gehouden met enige wandafwerking, zoals wandtegels en spuitwerk. Daarnaast kunnen zich tijdens de bouw veranderingen voordoen, die kunnen leiden tot verschillen. Op de tekening aangegeven meubilair en apparatuur dienen alleen ter oriëntatie.

RENVOOI

- | | | | |
|----|---|----|---|
| 1 | Uitbouw woonkeuken 1200mm | 14 | Houtel luifel bij entree, 5900 x 3500mm (kb) |
| 2 | Uitbouw woonkeuken 2400mm | 15 | Sectionaaldeur i.p.v. kanteldeur |
| 3 | Uitbouw werkkamer 1200mm | 16 | Dubbele openslaande deur i.p.v. kanteldeur |
| 4 | Uitbouw werkkamer 2400mm | 17 | Dubbele openslaande deur i.p.v. sectionaaldeur |
| 5 | Isoleren berging | 18 | Houten 2-delige schuifpui in achtergevel |
| 6 | Berging uitbouw 1200mm (ongesoleerd) | 19 | Houten 4-delige schuifpui in achtergevel |
| 7 | Berging uitbouw 2400mm (ongesoleerd) | 20 | Dubbele openslaande deur i.p.v. gevelkozijn t.p.v. werkkamer |
| 8 | Berging uitbouw 1200mm (gesoleerd) | 21 | Houten 2-delige schuifpui i.p.v. gevelkozijn t.p.v. werkkamer |
| 9 | Berging uitbouw 2400mm (gesoleerd) | 22 | 1-Lids dakkapel |
| 10 | Doorgang van woning naar berging | 23 | 2-Lids dakkapel |
| 11 | Combinatie 9 en 10, plus realiseren bijkeuken voor WM | 24 | 3-Lids dakkapel |
| 12 | Onderheid terras 3400x7900mm | 25 | Velux dakvenster GGL SK06 |
| 13 | Houtel luifel bij entree, 3000 x 3500mm (kb) | 26 | Zolderindeling + badkamer |

LET OP! Alle opties zijn niet getoetst aan de BENG berekening en Bbl 2024 dit wordt getoetst wanneer er een definitieve keuze is gemaakt.

RENVOOI PLATTEGRONDEN

SYMBOLLEN

- Ruimte v.z.v. mechanische luchtafvoer, positie en aantal n.t.b. door installateur
- Ruimte v.z.v. mechanische luchttoevoer, positie en aantal n.t.b. door installateur
- Mechanische gebalanceerde ventilatiebox
- Warmtepomp
- Bollervat
- Ruimte v.z.v. vloerverwarming
- Hwa Hemelwaterafvoer
- Elektrische radiator
- Ruimte v.z.v. rookmelder conform NEN 2555, positie n.t.b. door installateur

RENVOOI GEVELAANZICHTEN

SYMBOLLEN

- Toe- en afvoer mechanische ventilatie, exacte positie conform opgave installateur.
- 1. Huismus / gierzwaluw
- 2. Insectenstein
- 3. Vleermuis
- Doorvalveilig glas
- Valraam (naar binnen)
- Draaikiepraam (naar binnen draaiend)
- Deur (naar buiten draaiend)
- Deur (naar binnen draaiend)

ALGEMEEN

VERKOOPTEKENINGEN

Project
Zuyderhoven fase 3 Amstelveen

Onderdeel
Meerwerkopties 1

Schaal
1:50, 1:100

Datum getekend
5 mei 2026

Type
G1

Formaat
A1 (594,0x841,0mm)

Status
Voorlopig

Kavel

Meerwerkopties



Begane grond

Zolder



Voorgevel N

Rechterzijgevel O

Achtergevel Z

Linkerzijgevel W

MEERWERK OPTIES 2

ZUYDERHOVEN

LEGENDA

IMPRESSIES

De tekeningen en afbeeldingen geven een impressie van het ontwerp. De werkelijke uitvoering en kleuren van gevelaanzichten, schilderwerk, dakbedekkingen etc. kunnen afwijken. Aan deze tekeningen kunnen, ondanks alle zorgvuldigheid die is nagestreefd, géén rechten worden ontleend.

MAATVOERING EN INRICHTING

De maten op de tekening zijn circa-maten. Deze zijn aangegeven in millimeters, tenzij anders vermeld. Bij de maatvoering tussen de wanden is geen rekening gehouden met enige wandafwerking, zoals wandtegels en spuitwerk. Daarnaast kunnen zich tijdens de bouw veranderingen voordoen, die kunnen leiden tot verschillen. Op de tekening aangegeven meubilair en apparatuur dienen alleen ter oriëntatie.

RENVOOI

- | | | | |
|----|---|----|--|
| 1 | Uitbouw woonkeuken 1200mm | 14 | Houtel luifel bij entree, 5900 x 3500mm (1xb) |
| 2 | Uitbouw woonkeuken 2400mm | 15 | Sectionaaldeur i.p.v. kanteldeur |
| 3 | Uitbouw werkkamer 1200mm | 16 | Dubbele openslaande deur i.p.v. kanteldeur |
| 4 | Uitbouw werkkamer 2400mm | 17 | Dubbele openslaande deur i.p.v. sectionaaldeur |
| 5 | Isoleren berging | 18 | Houten 2-delige schuifpui in achtergevel |
| 6 | Berging uitbouw 1200mm (ongesoleerd) | 19 | Houten 4-delige schuifpui in achtergevel |
| 7 | Berging uitbouw 2400mm (ongesoleerd) | 20 | Dubbele openslaande deur i.p.v. gevekozijn t.p.v. werkkamer |
| 8 | Berging uitbouw 1200mm (gesoleerd) | 21 | Houten 2-delige schuifpui i.p.v. gevekozijn t.p.v. werkkamer |
| 9 | Berging uitbouw 2400mm (gesoleerd) | 22 | 1-Lids dakkapel |
| 10 | Doorgang van woning naar berging | 23 | 2-Lids dakkapel |
| 11 | Combinatie 9 en 10, plus realiseren bijkeuken voor WM | 24 | 3-Lids dakkapel |
| 12 | Onderheid terras 3400x7900mm | 25 | Velux dakvenster GGL SK06 |
| 13 | Houtel luifel bij entree, 3000 x 3500mm (1xb) | 26 | Zolderindeling + badkamer |

LET OP! Alle opties zijn niet getoetst aan de BENG berekening en Bbl 2024 dit wordt getoetst wanneer er een definitieve keuze is gemaakt.

RENVOOI PLATTEGRONDEN

SYMBOLLEN

- Ruimte v.z.v. mechanische luchtvoering, positie en aantal n.t.b. door installateur
- Ruimte v.z.v. mechanische luchttoevoering, positie en aantal n.t.b. door installateur
- Mechanische gebalanceerde ventilatiebox
- Warmtepomp
- Bollervat
- Ruimte v.z.v. vloerverwarming
- Hemelwaterafvoer
- Elektrische radiator
- Ruimte v.z.v. rookmelder conform NEN 2555, positie n.t.b. door installateur

RENVOOI GEVELAANZICHTEN

SYMBOLLEN

- Toe- en afvoer mechanische ventilatie, exacte positie conform opgave installateur.
- 1. Huisbus / gierzwaluw
- 2. Insectenstein
- 3. Vleermuis
- Doorvalveilig glas
- Valraam (naar binnen)
- Draaikiepraam (naar binnen draaiend)
- Deur (naar buiten draaiend)
- Deur (naar binnen draaiend)

ALGEMEEN

VERKOOPTEKENINGEN

Project
Zuyderhoven fase 3 Amstelveen

Onderdeel
Meerwerkopties 2

Schaal
1:50, 1:100

Datum getekend
5 mei 2026

Type
G1

Formaat
A1 (594,0x841,0mm)


Status
Voorlopig

Kavel

Meerwerkopties



Begane grond

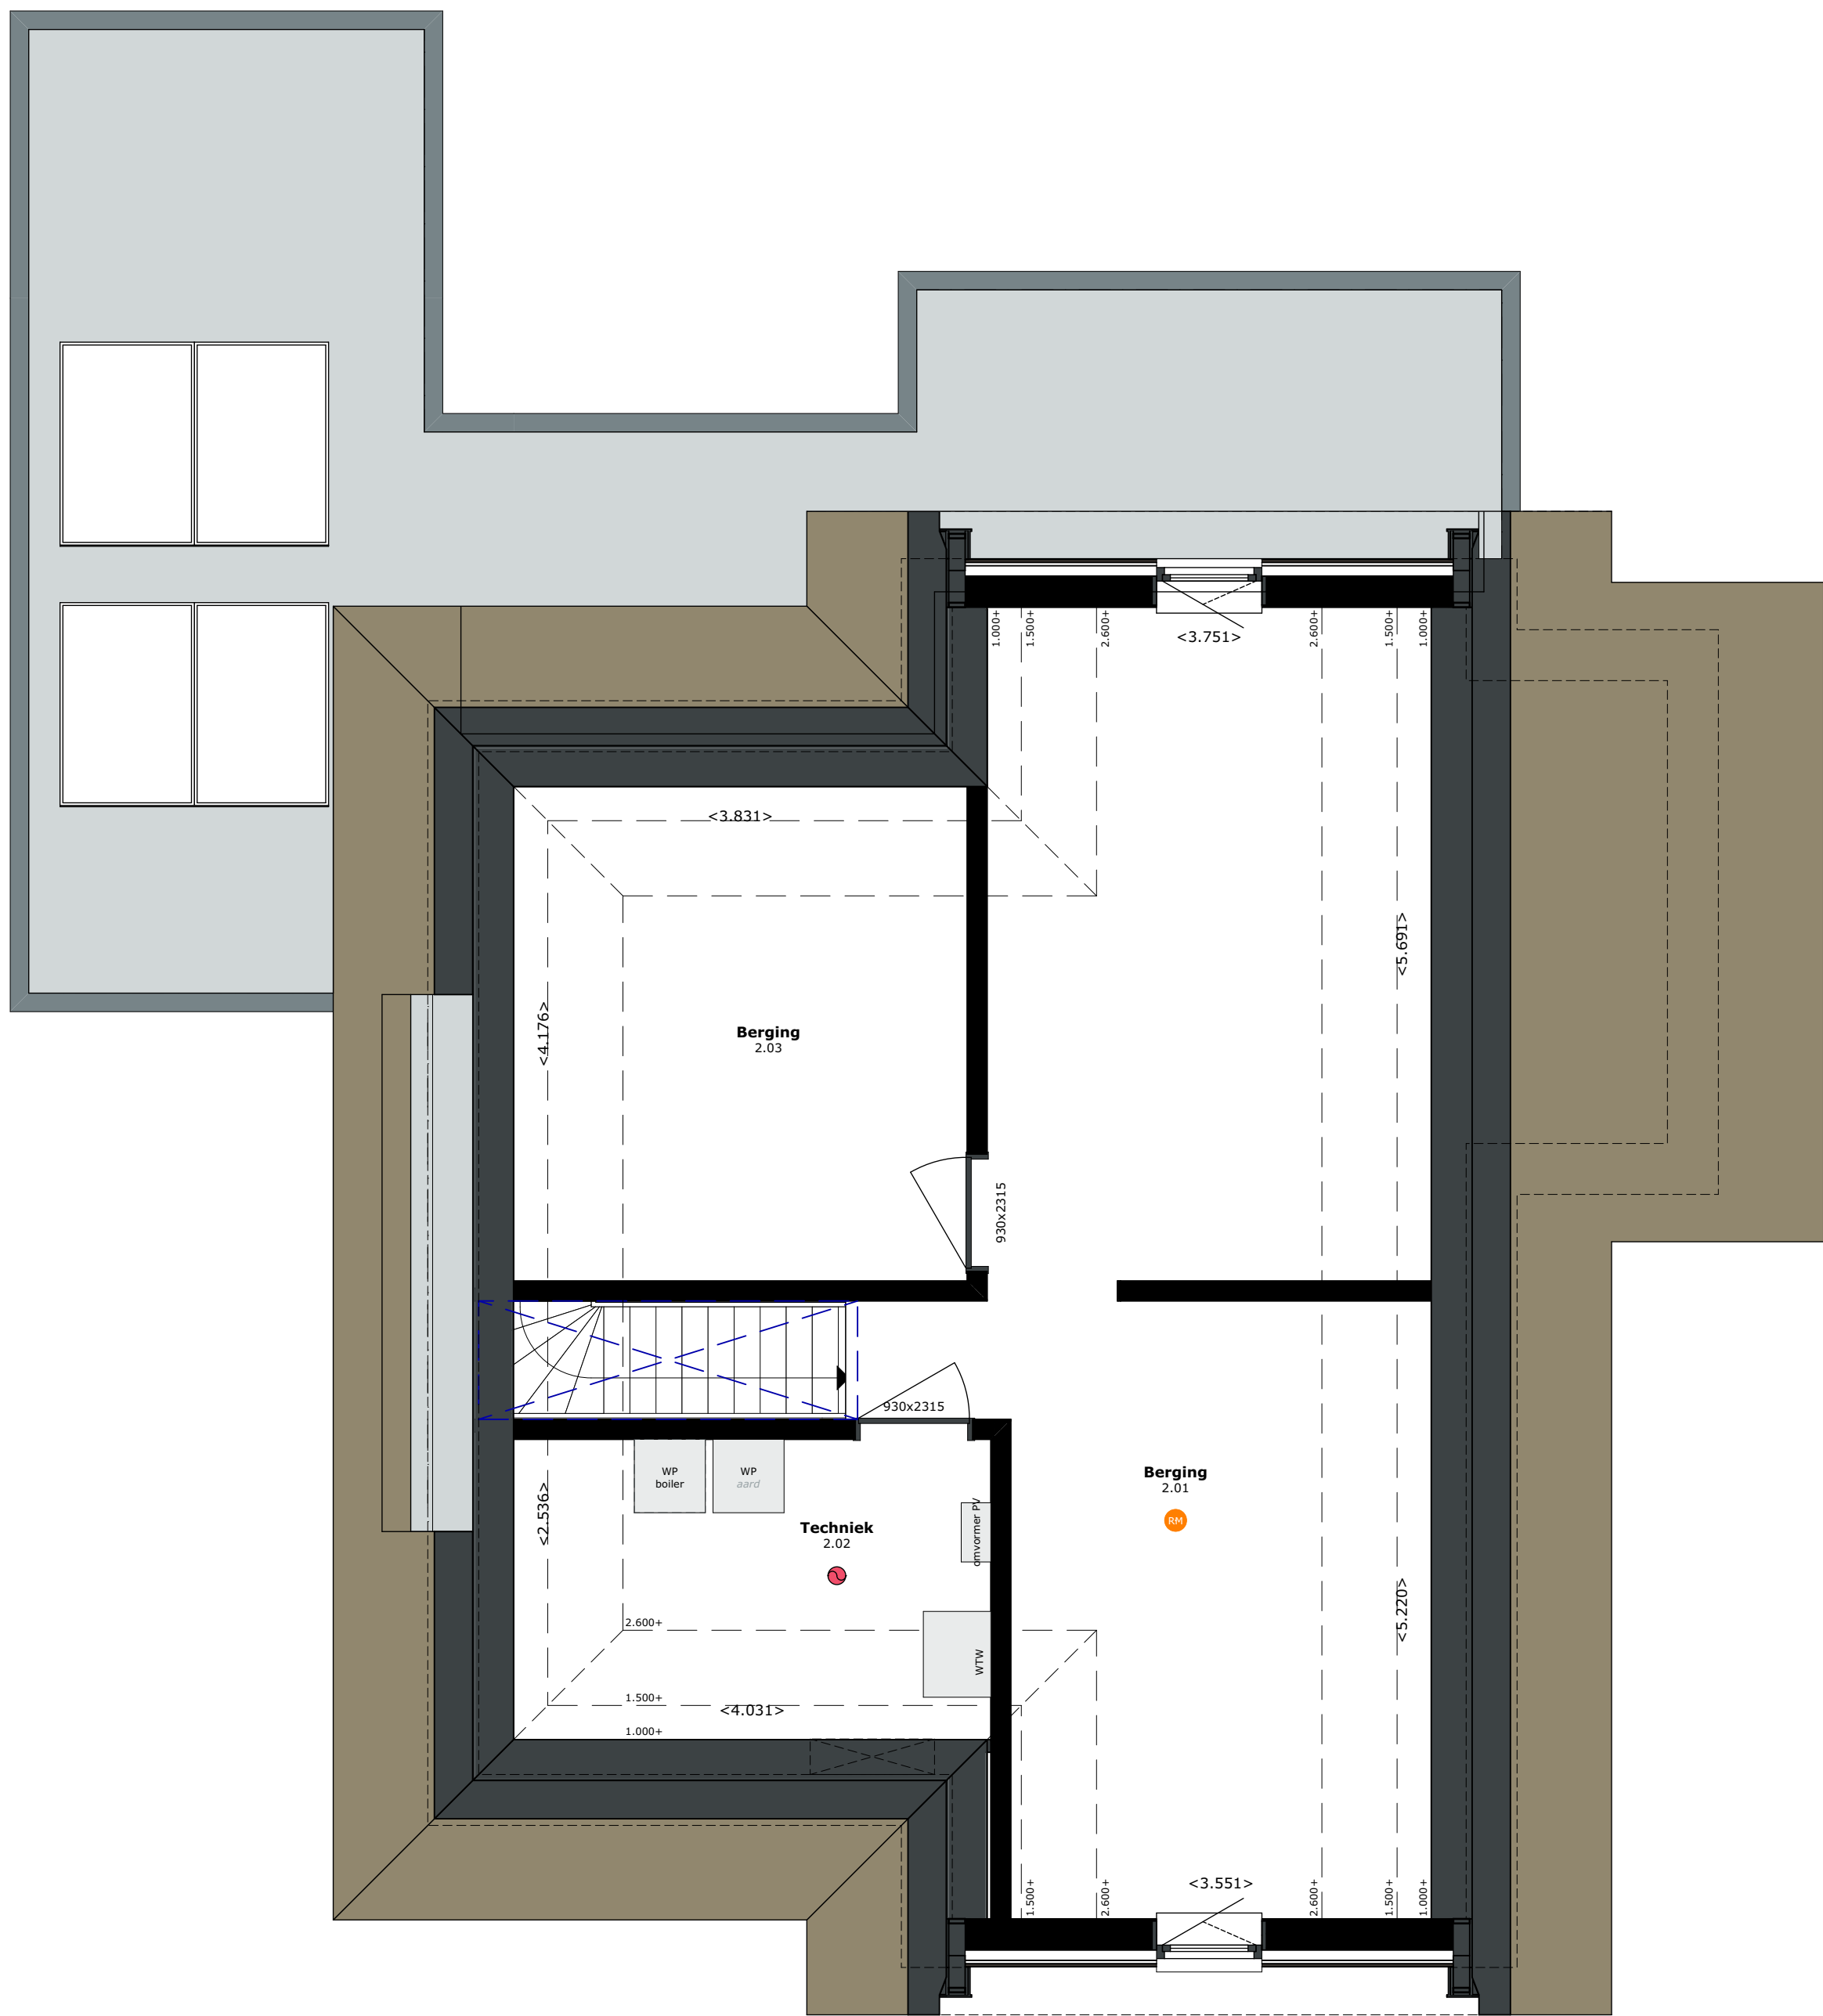


Zolder



Voorgevel N



Rechterzijgevel O

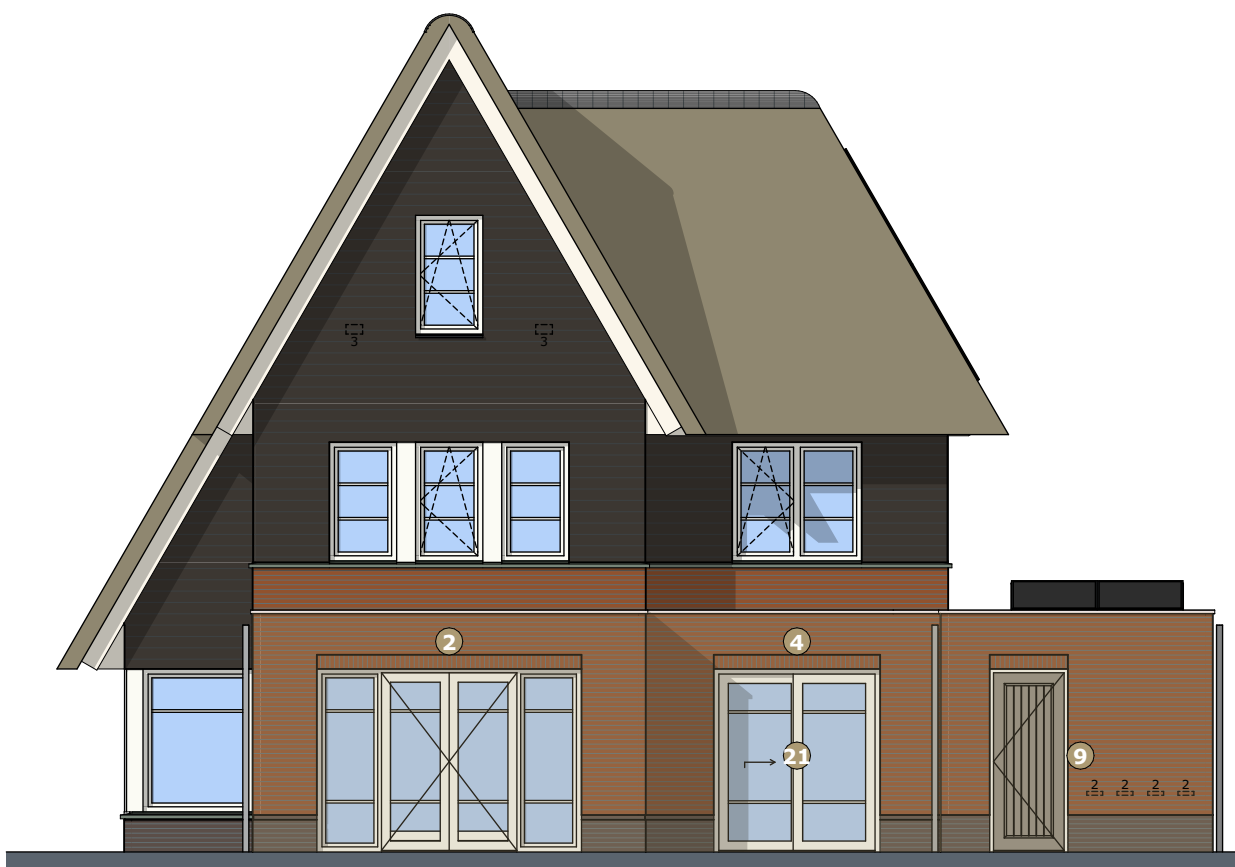

Achtergevel Z



Linkerzijgevel W