

# ZUYDER HOVEN



## VERKOOPTEKENINGEN



Kavel 56

THUISBOUWEN 



 **RoosdomTijhuis**



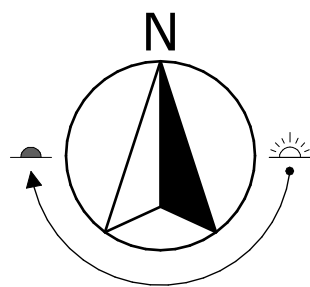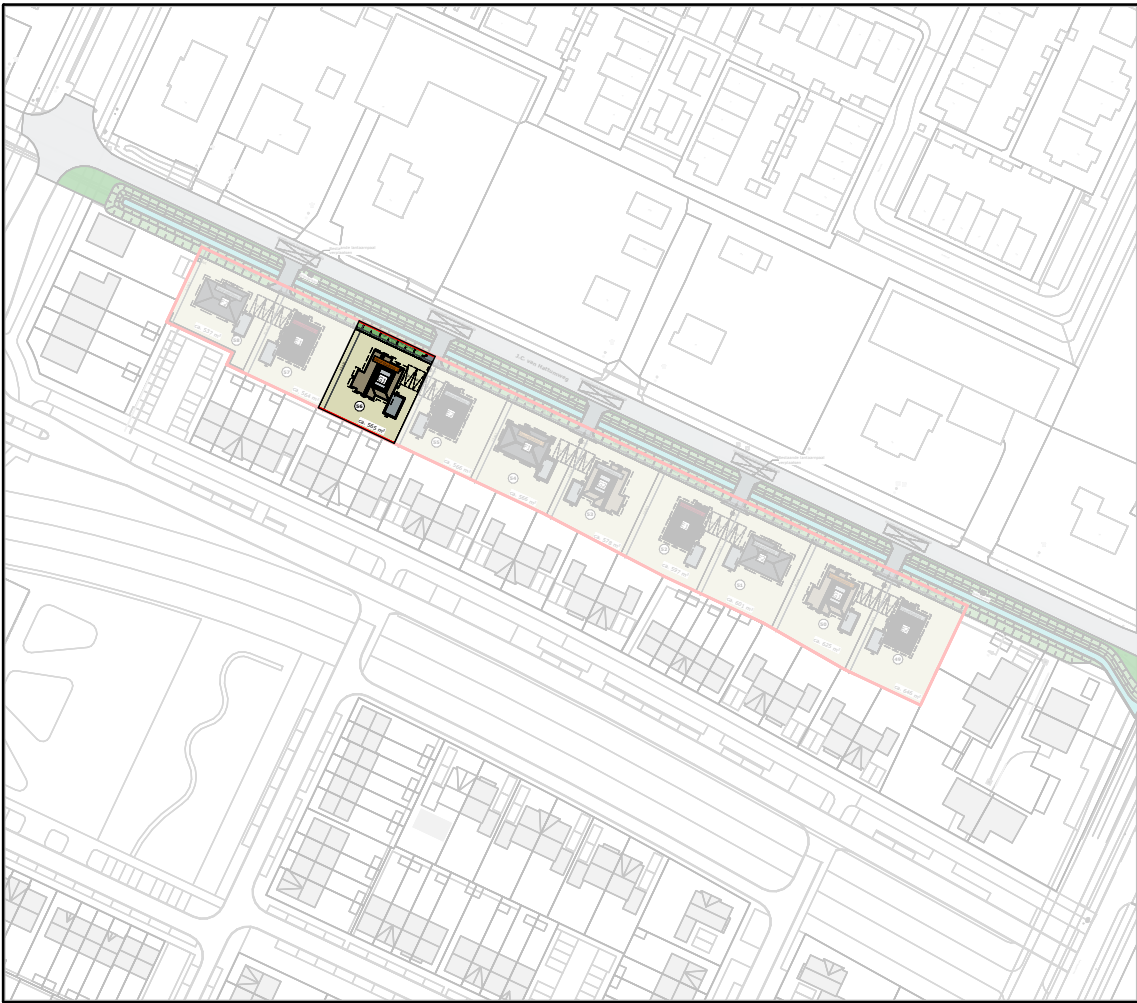

## LEGENDA

### IMPRESSIES

De tekeningen en afbeeldingen geven een impressie van het ontwerp. De werkelijke uitvoering en kleuren van gevelaanzichten, schilderwerk, dakbedekkingen etc. kunnen afwijken. Aan deze tekeningen kunnen, ondanks alle zorgvuldigheid die is nagestreefd, géén rechten worden ontleend.

### MAATVOERING EN INRICHTING

De maten op de tekening zijn circa-maten. Deze zijn aangegeven in millimeters, tenzij anders vermeld. Bij de maatvoering tussen de wanden is geen rekening gehouden met enige wandafwerking, zoals wandtegels en spuitwerk. Daarnaast kunnen zich tijdens de bouw veranderingen voordoen, die kunnen leiden tot verschillen. Op de tekening aangegeven meubilair en apparatuur dienen alleen ter oriëntatie.

## RENVOL

### INVULLING

- Kavel
- Groen omgeving
- Wandel- en/of fietspaden
- Water
- Wegen
- Bestaande bebouwing
- Hoge haag (ca. 1800mm)
- Hedera (ca. 1800mm)

### SYMBOLEN

- ▲ Positie voordeur
- P Parkeren
- A Type
- 02 Kavel

### KLEURSTELLING

- 1. Roodbruin
- 2. Lichtgrijs
- 3. Lichtbruin
- 4. Donkerrood

## ALGEMEEN

### VERKOOPTEKENINGEN

#### Project

Zuyderhoven fase 3 Amstelveen

#### Onderdeel

Situatie

#### Schaal

1:200, 1:2000

#### Datum getekend

5 mei 2026

#### Type

G1

#### Formaat

A2 (420,0x594,0mm)

#### Status

Definitief

#### Kavel

Kavel 56






Voorgevel N




Rechterzijgevel O




Achtergevel Z

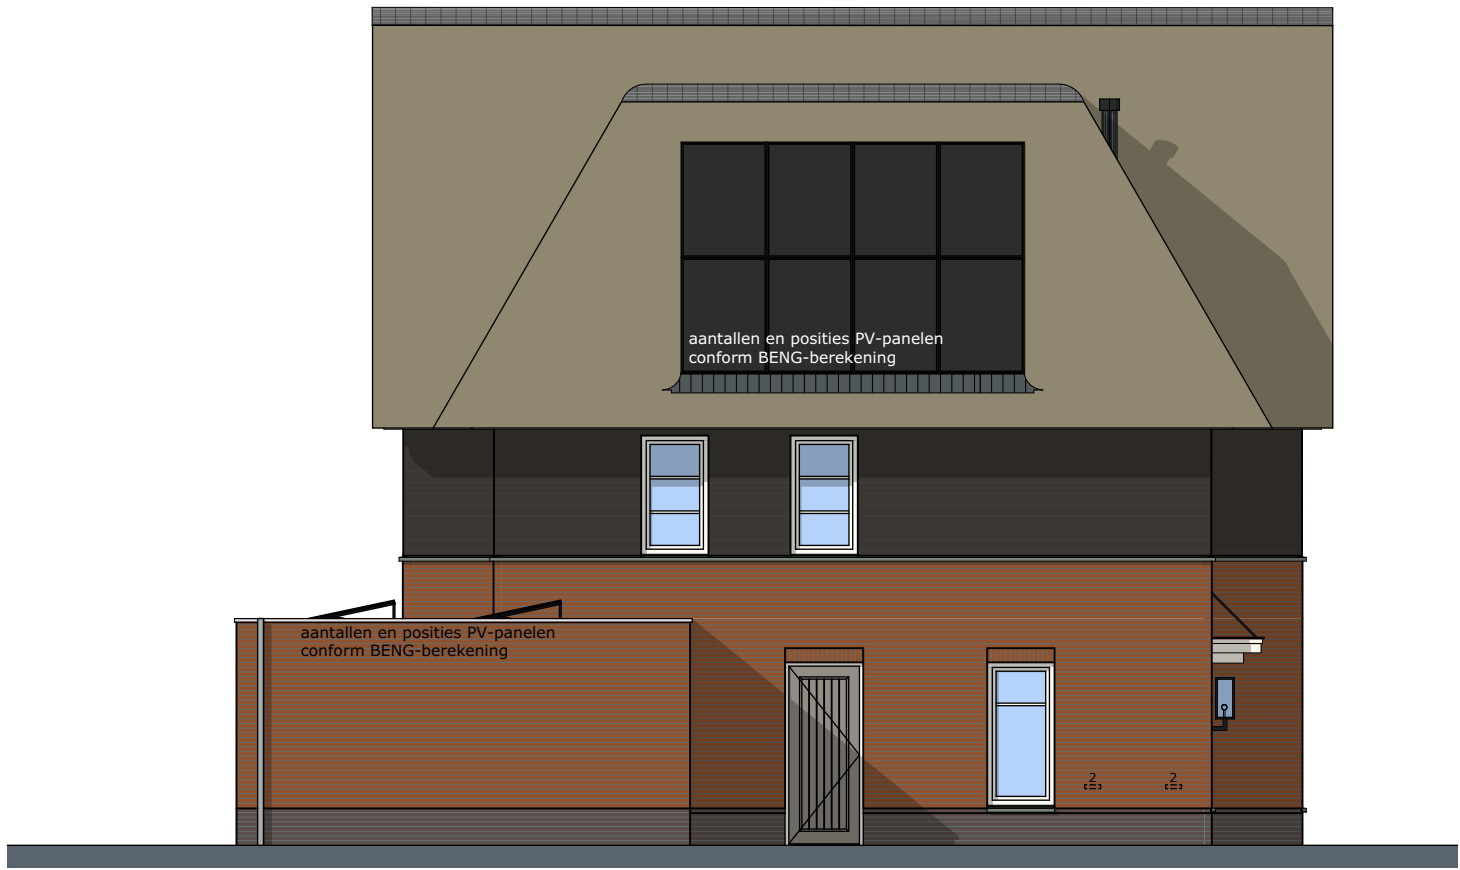

Linkerzijgevel W

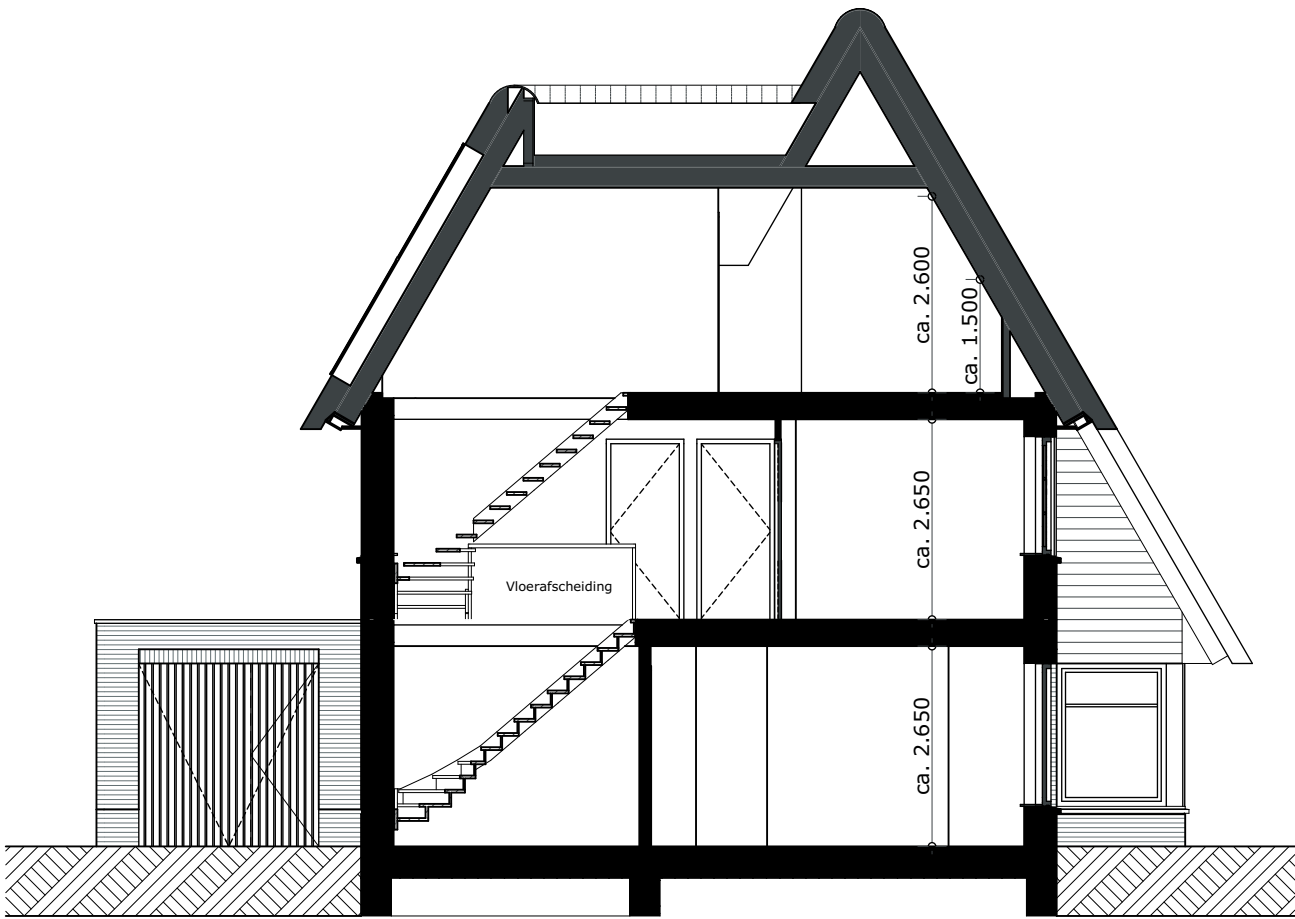

Doorsnede A-A

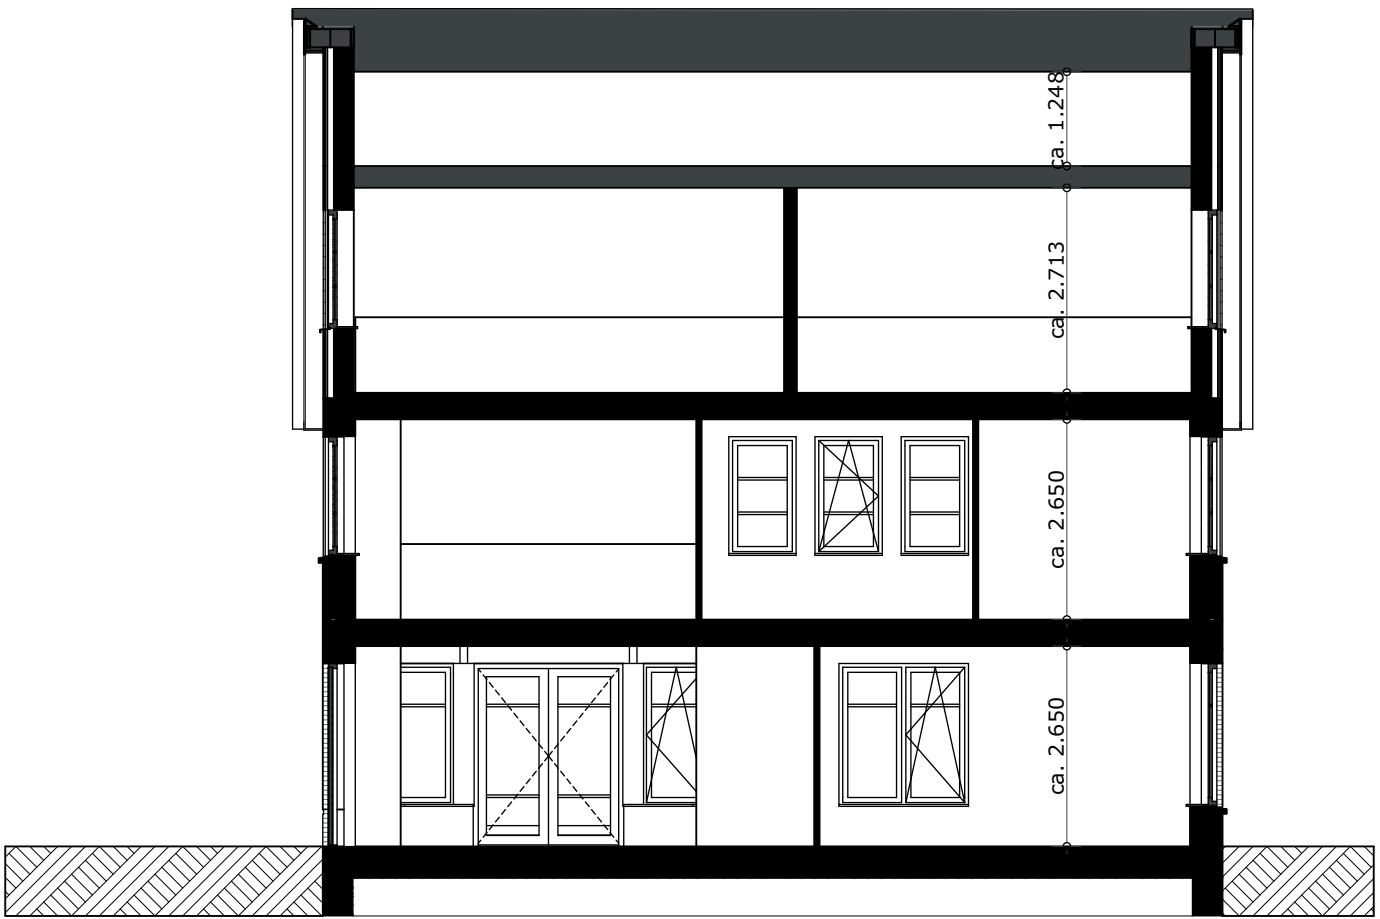

Doorsnede B-B

## LEGENDA

### IMPRESSIES

De tekeningen en afbeeldingen geven een impressie van het ontwerp. De werkelijke uitvoering en kleuren van gevelaanzichten, schilderwerk, dakbedekkingen etc. kunnen afwijken. Aan deze tekeningen kunnen, ondanks alle zorgvuldigheid die is nagestreefd, géén rechten worden ontleend.

### MAATVOERING EN INRICHTING

De maten op de tekening zijn circa-maten. Deze zijn aangegeven in millimeters, tenzij anders vermeld. Bij de maatvoering tussen de wanden is geen rekening gehouden met enige wandafwerking, zoals wandtegels en spuitwerk. Daarnaast kunnen zich tijdens de bouw veranderingen voordoen, die kunnen leiden tot verschillen. Op de tekening aangegeven meubilair en apparatuur dienen alleen ter oriëntatie.

## RENVOL GEVELAANZICHTEN

### SYMBOLEN


Toe- en afvoer mechanische ventilatie, exacte positie conform opgave installateur.

1. Huismus / gierzwaluw


2. Insectenstein

3. Vleermuis


▲ Doorvalveilig glas

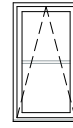


Valraam  
(naar binnen)

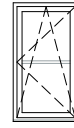

Draaikiepraam  
(naar binnen draaiend)

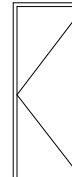

Deur  
(naar buiten draaiend)

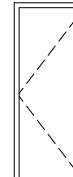

Deur  
(naar binnen draaiend)

## ALGEMEEN

### VERKOOPTEKENINGEN

#### Project

Zuyderhoven fase 3 Amstelveen

#### Onderdeel

Gevelaanzichten en Doorsneden

#### Schaal

1:100

#### Datum getekend

5 mei 2026

#### Type

G1

#### Formaat

A2 (420,0x594,0mm)

#### Status

Definitief

#### Kavel

Kavel 56





## LEGENDA

### IMPRESSIES

De tekeningen en afbeeldingen geven een impressie van het ontwerp. De werkelijke uitvoering en kleuren van gevelaanzichten, schilderwerk, dakbedekkingen etc. kunnen afwijken. Aan deze tekeningen kunnen, ondanks alle zorgvuldigheid die is nagestreefd, géén rechten worden ontleend.

### MAATVOERING EN INRICHTING

De maten op de tekening zijn circa-maten. Deze zijn aangegeven in millimeters, tenzij anders vermeld. Bij de maatvoering tussen de wanden is geen rekening gehouden met enige wandafwerking, zoals wandtegels en spuitwerk. Daarnaast kunnen zich tijdens de bouw veranderingen voordoen, die kunnen leiden tot verschillen. Op de tekening aangegeven meubilair en apparatuur dienen alleen ter oriëntatie.

## RENVOL PLATTEGRONDEN

### SYMBOLEN

Ruimte v.z.v. mechanische luchtafvoer, positie en aantal n.t.b. door installateur

Ruimte v.z.v. mechanische luchttoevoer, positie en aantal n.t.b. door installateur

Mechanische gebalanceerde ventilatiebox

Warmtepomp

Boilervat

Ruimte v.z.v. vloerverwarming

Hemelwaterafvoer

Elektrische radiator

Ruimte v.z.v. rookmelder conform NEN 2555, positie n.t.b. door installateur

### ELEKTRA

Beldrukker

Schel

Enkele wandcontact doos

Enkele wcd (spat)waterdicht

Dubbele wcd horizontaal

Dubbele wcd verticaal

Perilex wcd

Loze leiding

Bedrade leiding met lasdoos

Thermostaat / Schakelaar MV

Driestandenschakelaar MV

CO<sup>2</sup> sensor

Telefoon

Centrale Antenne Inrichting

Data / UTP enkelvoudig

Data / UTP dubbelvoudig

Enkelpolige schakelaar

Dimmer schakelaar

Serieschakelaar

Wisselschakelaar

Buitenlichtpunt / wandlichttpur

Centraaldoos met lichtpunt

Lichtpunt (spot)

## ALGEMEEN

### VERKOOPTEKENINGEN

#### Project

Zuyderhoven fase 3 Amstelveen

#### Onderdeel

Begane grond

#### Schaal

1:50

#### Formaat

A2 (420,0x594,0mm)

#### Datum getekend

5 mei 2026

#### Status

Definitief

#### Type


G1

#### Kavel

Kavel 56





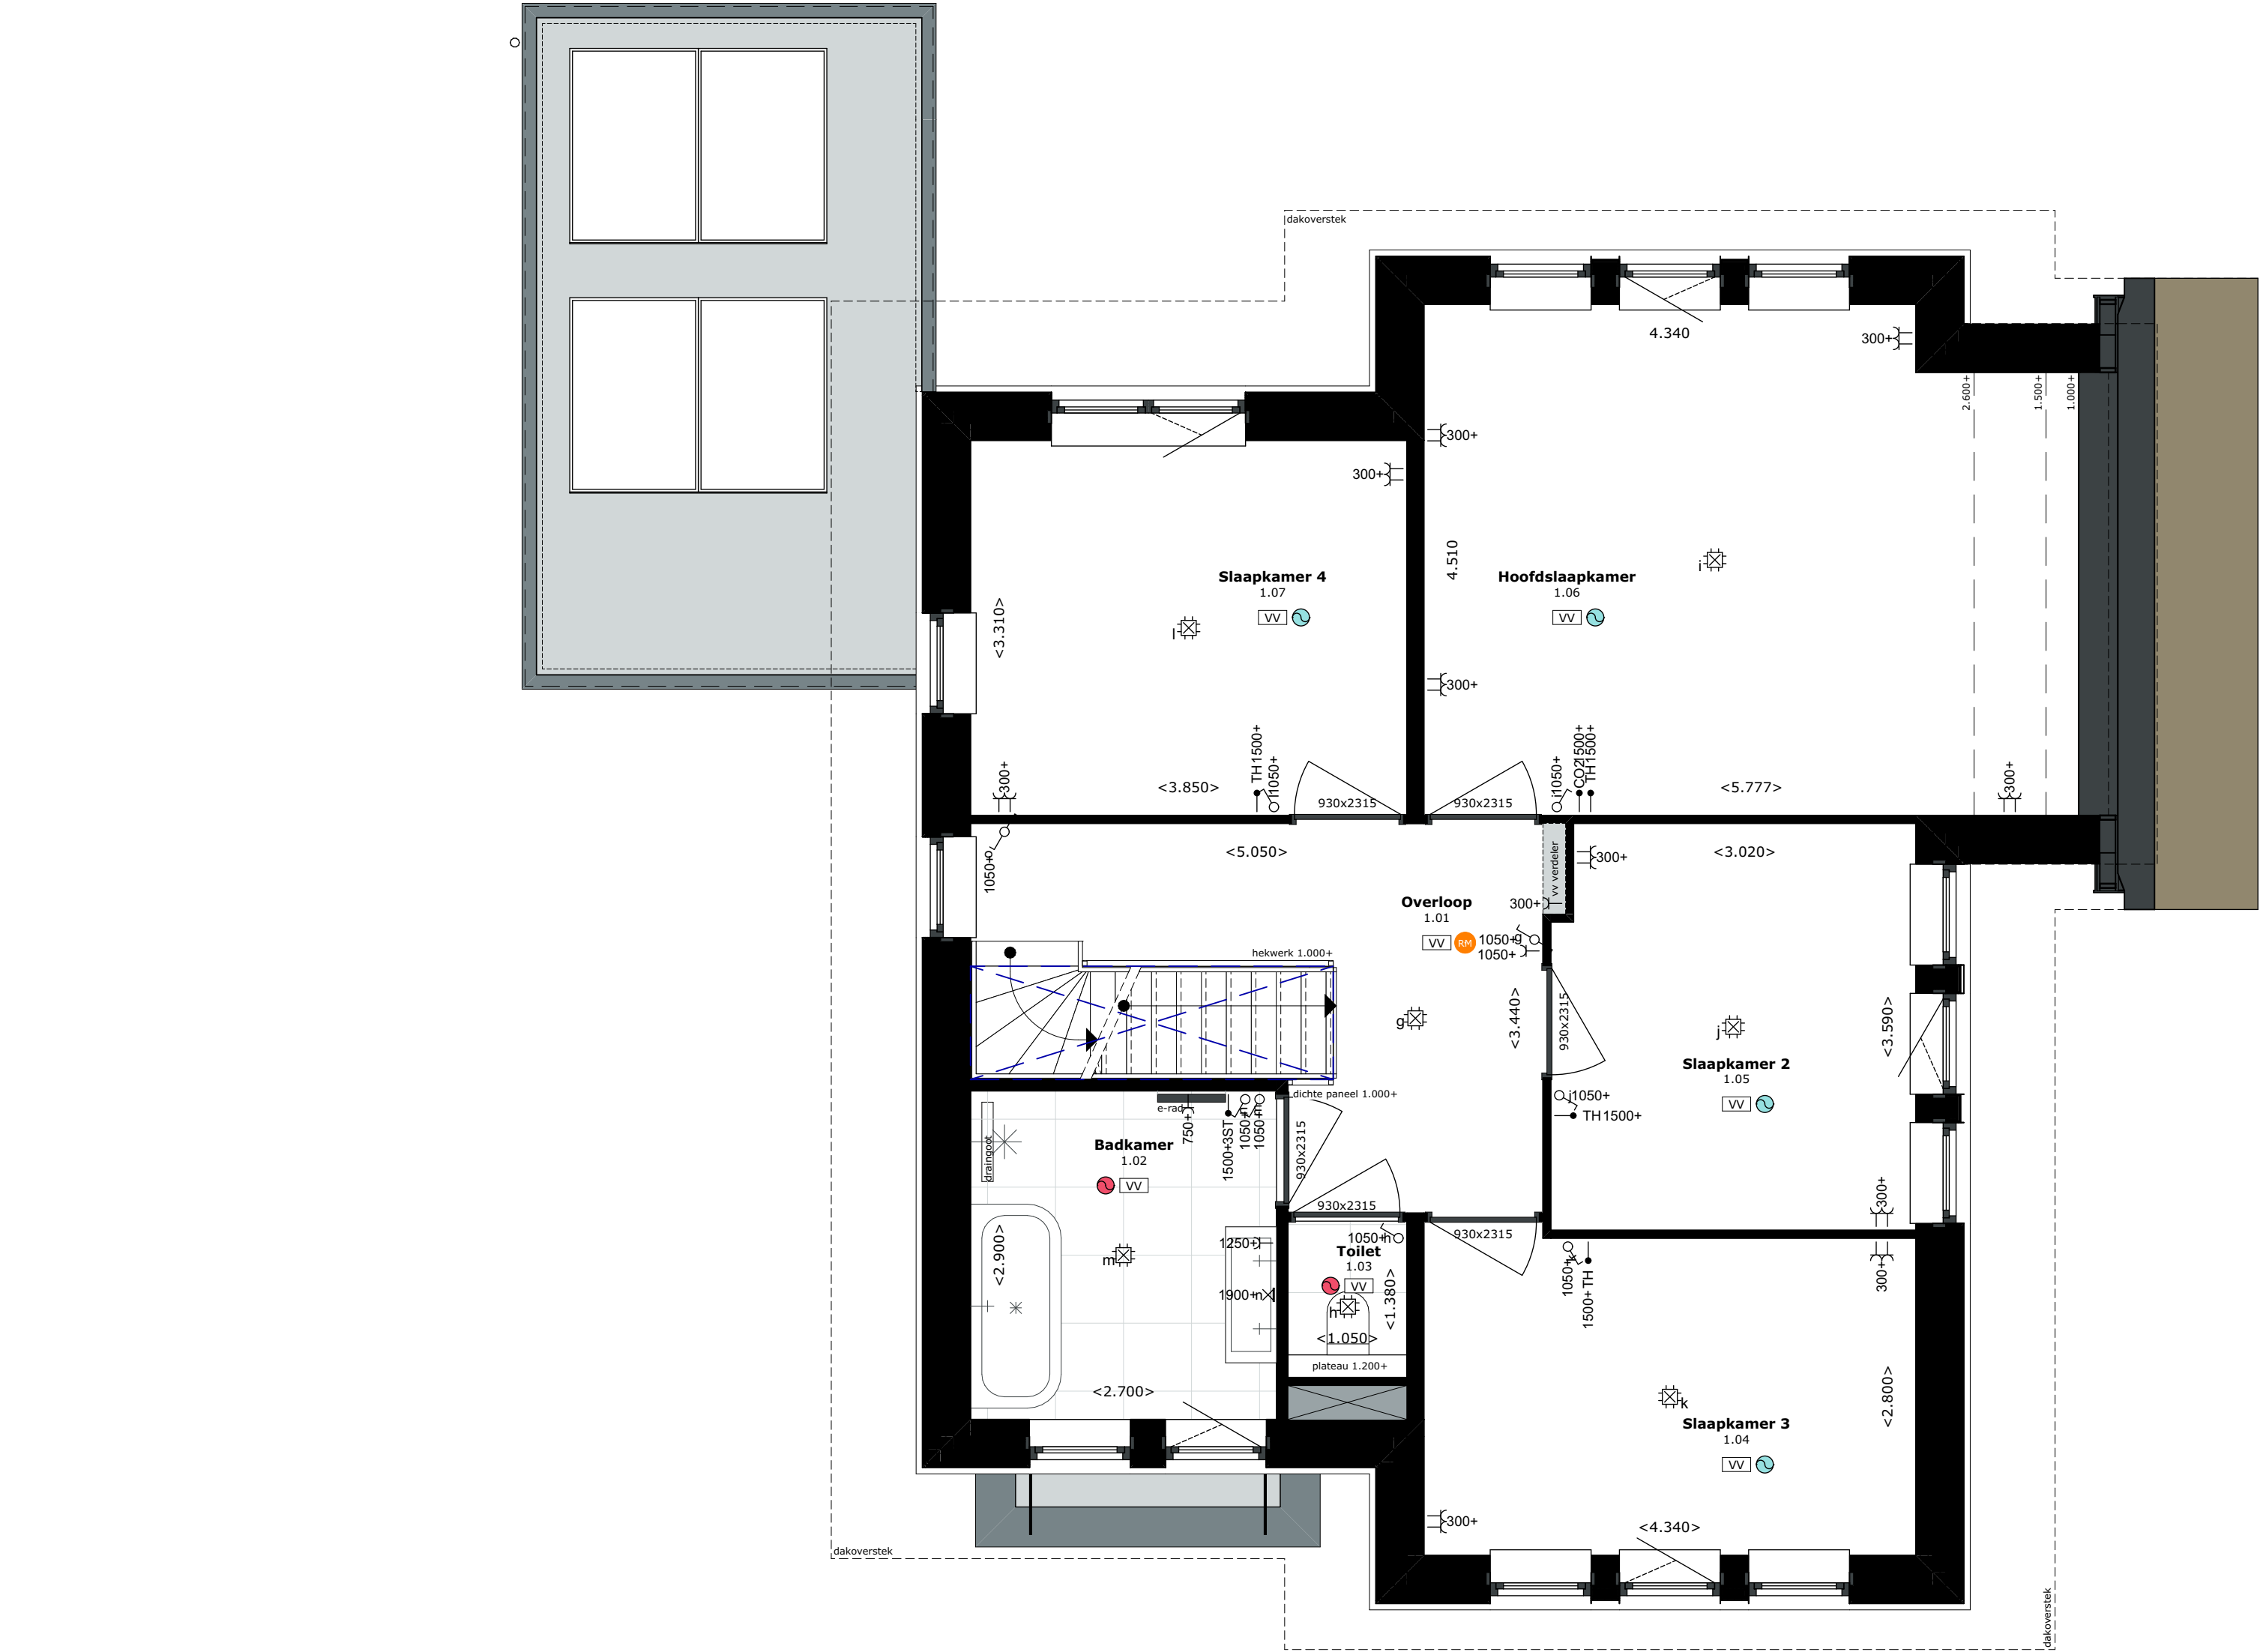

## LEGENDA

### IMPRESSIES

De tekeningen en afbeeldingen geven een impressie van het ontwerp. De werkelijke uitvoering en kleuren van gevelaanzichten, schilderwerk, dakbedekkingen etc. kunnen afwijken. Aan deze tekeningen kunnen, ondanks alle zorgvuldigheid die is nagestreefd, géén rechten worden ontleend.

### MAATVOERING EN INRICHTING

De maten op de tekening zijn circa-maten. Deze zijn aangegeven in millimeters, tenzij anders vermeld. Bij de maatvoering tussen de wanden is geen rekening gehouden met enige wandafwerking, zoals wandtegels en spuitwerk. Daarnaast kunnen zich tijdens de bouw veranderingen voordoen, die kunnen leiden tot verschillen. Op de tekening aangegeven meubilair en apparatuur dienen alleen ter oriëntatie.

## RENVOOI PLATTEGRONDEN

### SYMBOLEN

- Ruimte v.z.v. mechanische luchtafvoer, positie en aantal n.t.b. door installateur
- Ruimte v.z.v. mechanische luchttoevoer, positie en aantal n.t.b. door installateur
- Mechanische gebalanceerde ventilatiebox
- Warmtepomp
- Boilervat
- Ruimte v.z.v. vloerverwarming
- Hemelwaterafvoer
- Elektrische radiator
- Ruimte v.z.v. rookmelder conform NEN 2555, positie n.t.b. door installateur

### ELEKTRA

- Beldrukker
- Schel
- Enkele wandcontact doos
- Enkele wcd (spat)waterdicht
- Dubbele wcd horizontaal
- Dubbele wcd verticaal
- Perilex wcd
- Loze leiding
- Bedrade leiding met lasdoos
- Thermostaat / Schakelaar MV
- Driestandenschakelaar MV
- CO<sup>2</sup> sensor
- Telefoon
- Centrale Antenne Inrichting
- Data / UTP enkelvoudig
- Data / UTP dubbelvoudig
- Enkelpolige schakelaar
- Dimmer schakelaar
- Serieschakelaar
- Wisselschakelaar
- Buitenlichtpunt / wandlichtpunt
- Centraaldoos met lichtpunt
- Lichtpunt (spot)

## ALGEMEEN

### VERKOOPTEKENINGEN

**Project**  
Zuyderhoven fase 3 Amstelveen

**Onderdeel**  
Verdieping

**Schaal**  
1:50


**Formaat**  
A2 (420,0x594,0mm)

**Datum getekend**  
5 mei 2026

**Status**  
Definitief

**Type**  
G1

**Kavel**  
Kavel 56

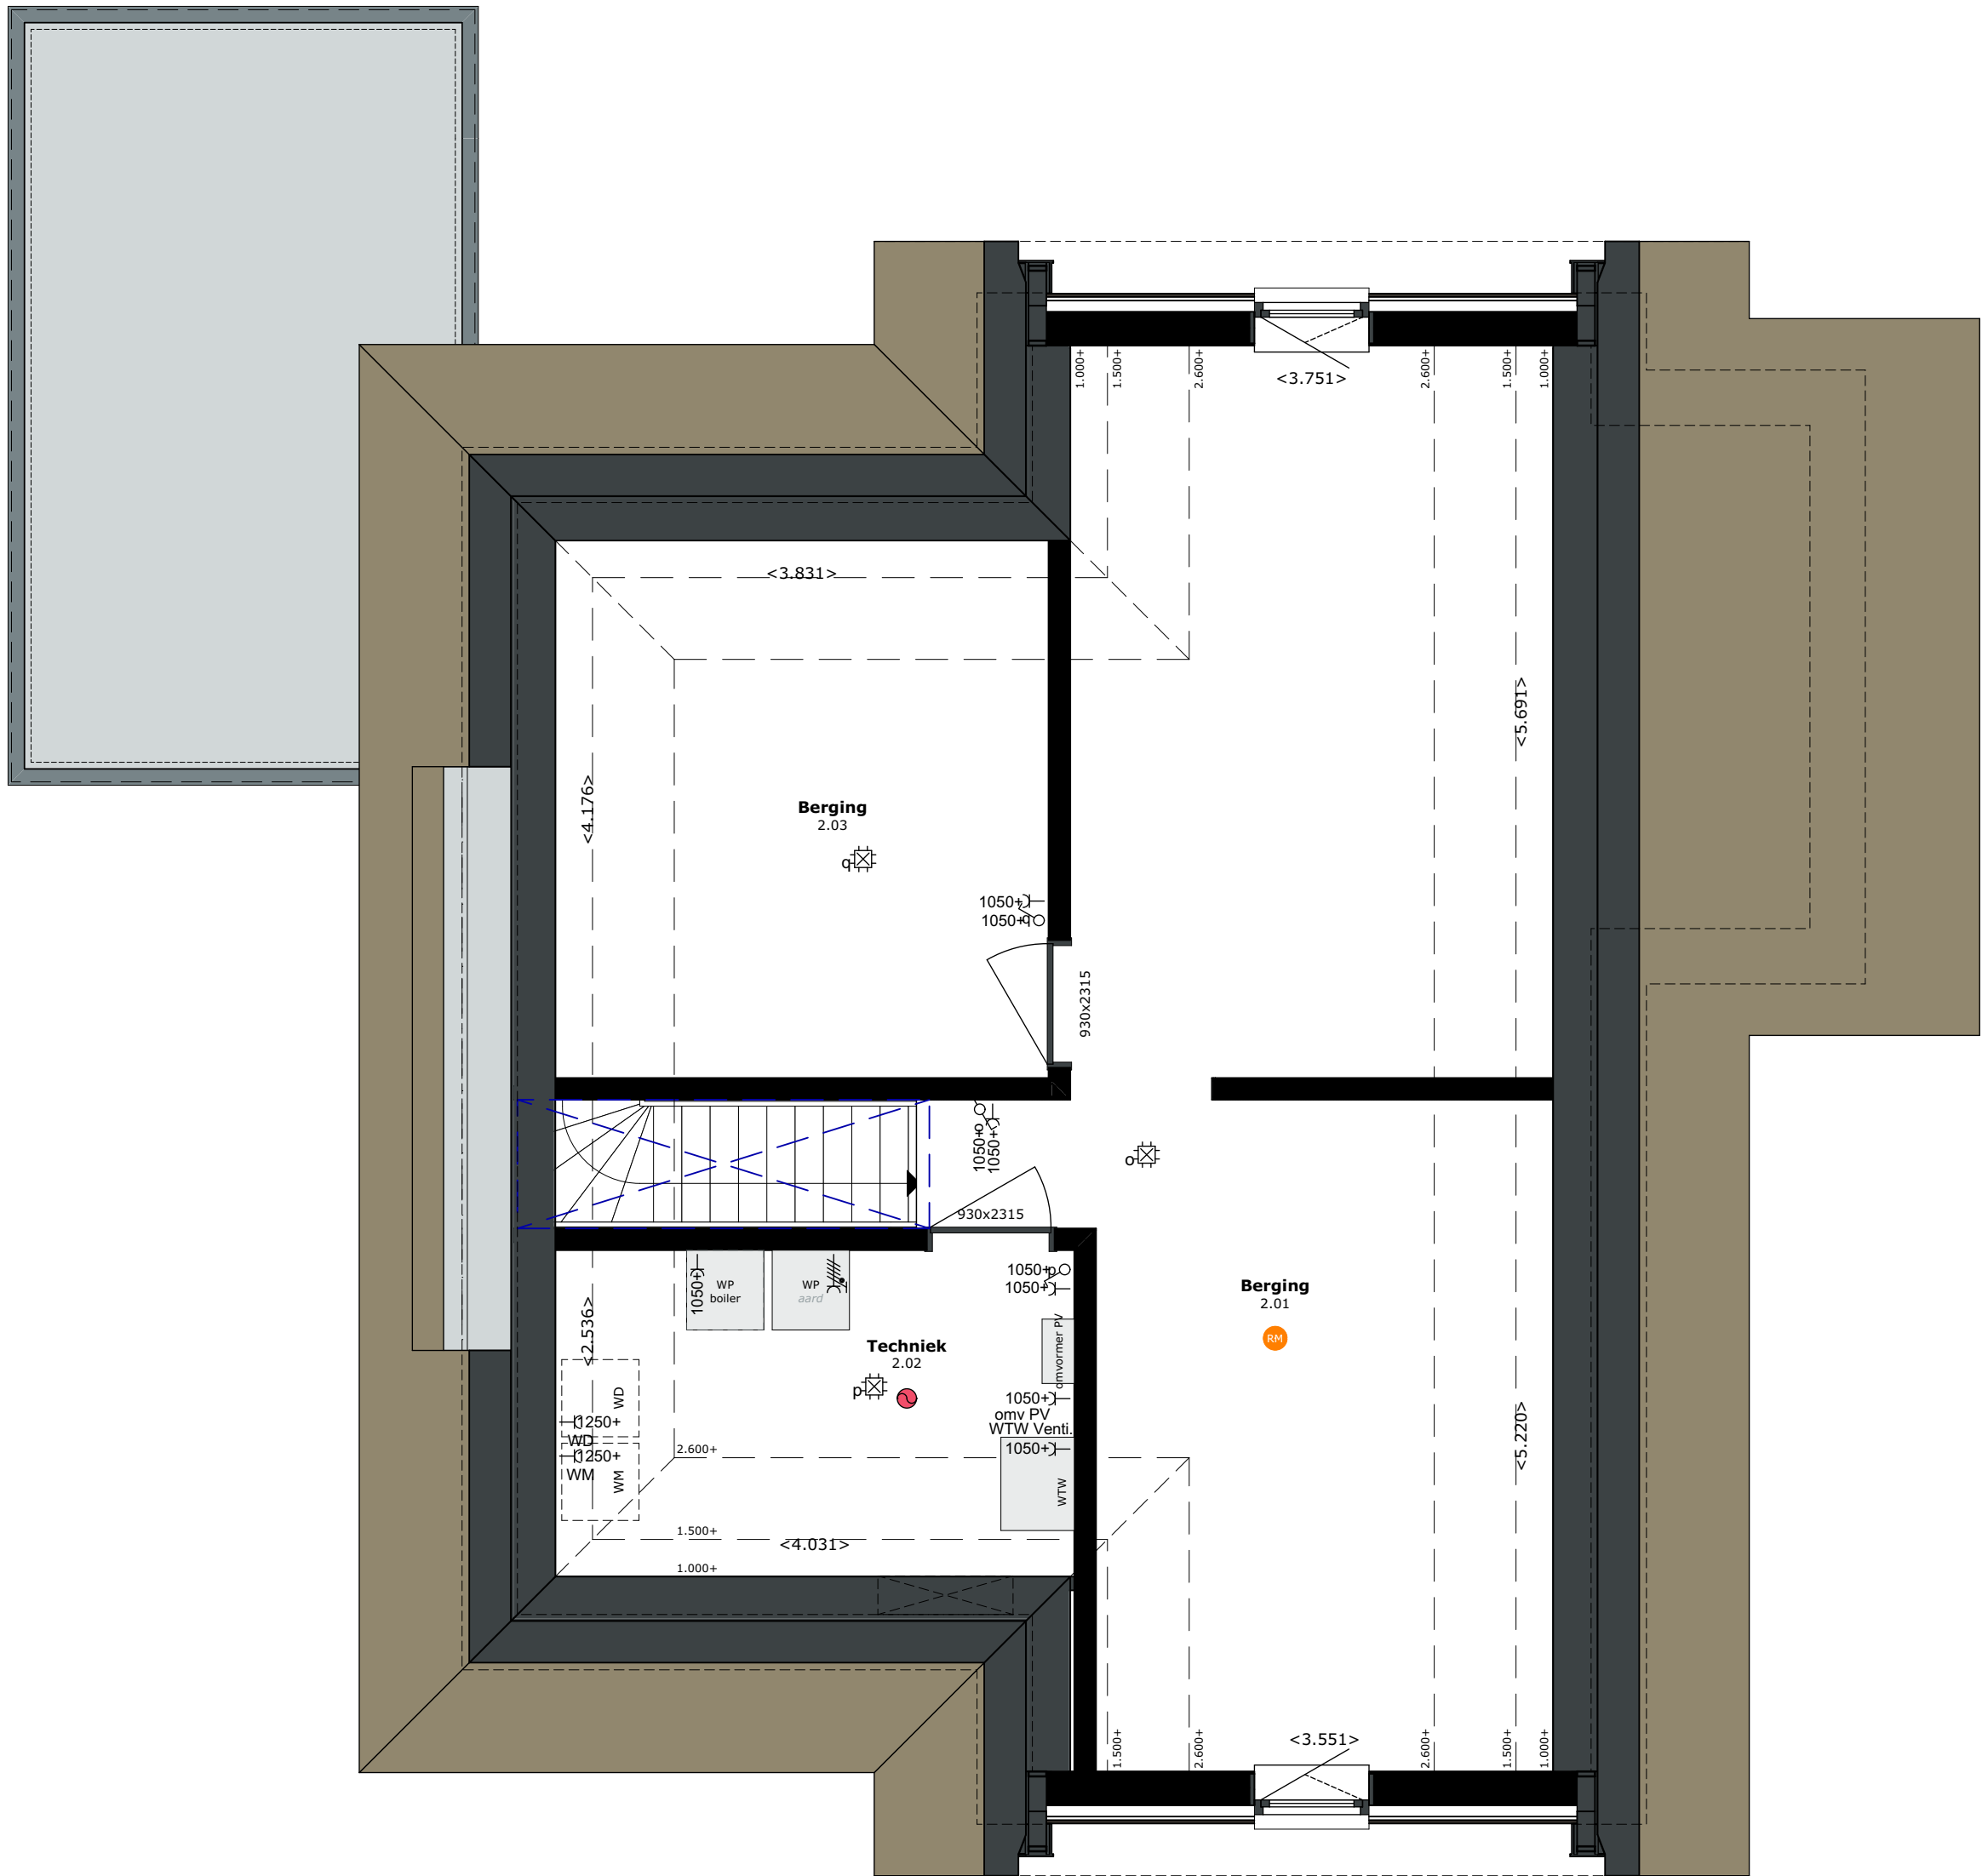

## LEGENDA

### IMPRESSIES

De tekeningen en afbeeldingen geven een impressie van het ontwerp. De werkelijke uitvoering en kleuren van gevelaanzichten, schilderwerk, dakbedekkingen etc. kunnen afwijken. Aan deze tekeningen kunnen, ondanks alle zorgvuldigheid die is nagestreefd, géén rechten worden ontleend.

### MAATVOERING EN INRICHTING

De maten op de tekening zijn circa-maten. Deze zijn aangegeven in millimeters, tenzij anders vermeld. Bij de maatvoering tussen de wanden is geen rekening gehouden met enige wandafwerking, zoals wandtegels en spuitwerk. Daarnaast kunnen zich tijdens de bouw veranderingen voordoen, die kunnen leiden tot verschillen. Op de tekening aangegeven meubilair en apparatuur dienen alleen ter oriëntatie.

## RENVOL PLATTEGRONDEN

### SYMBOLEN

- Ruimte v.z.v. mechanische luchtafvoer, positie en aantal n.t.b. door installateur
- Ruimte v.z.v. mechanische luchttoevoer, positie en aantal n.t.b. door installateur
- Mechanische gebalanceerde ventilatiebox
- Warmtepomp
- Boilervat
- Ruimte v.z.v. vloerverwarming
- Hemelwaterafvoer
- Elektrische radiator
- Ruimte v.z.v. rookmelder conform NEN 2555, positie n.t.b. door installateur

### ELEKTRA

- |                             |      |                                 |
|-----------------------------|------|---------------------------------|
| Beldrukker                  | LCAI | Centrale Antenne Inrichting     |
| Schel                       | UTP  | Data / UTP enkelvoudig          |
| Enkele wandcontact doos     | UTP  | Data / UTP dubbelvoudig         |
| Enkele wcd (spat)waterdicht |      | Enkelpolige schakelaar          |
| Dubbele wcd horizontaal     |      | Dimmer schakelaar               |
| Dubbele wcd verticaal       |      | Serienschakelaar                |
| Perilex wcd                 |      | Wisselschakelaar                |
| Loze leiding                |      | Buitenlichtpunt / wandlichtpunt |
| Bedrade leiding met lasdoos |      | Centraaldoos met lichtpunt      |
| Thermostaat / Schakelaar MV |      | Lichtpunt (spot)                |
| Driestandenschakelaar MV    |      |                                 |
| CO2 sensor                  |      |                                 |
| Telefoon                    |      |                                 |

## ALGEMEEN

### VERKOOPTEKENINGEN

#### Project

Zuyderhoven fase 3 Amstelveen

#### Onderdeel

Zolder

#### Schaal

1:50

#### Formaat

A2 (420,0x594,0mm)

#### Datum getekend

5 mei 2026

#### Status

Definitief

#### Type

G1

#### Kavel

Kavel 56

