

ZUYDER HOVEN



Impressie type Zuyderhof (E2)



VERKOOPTEKENINGEN

Kavel 49

THUISBOUWEN 



 **RoosdomTijhuis**

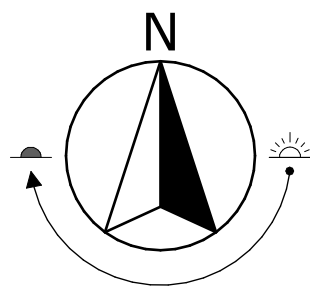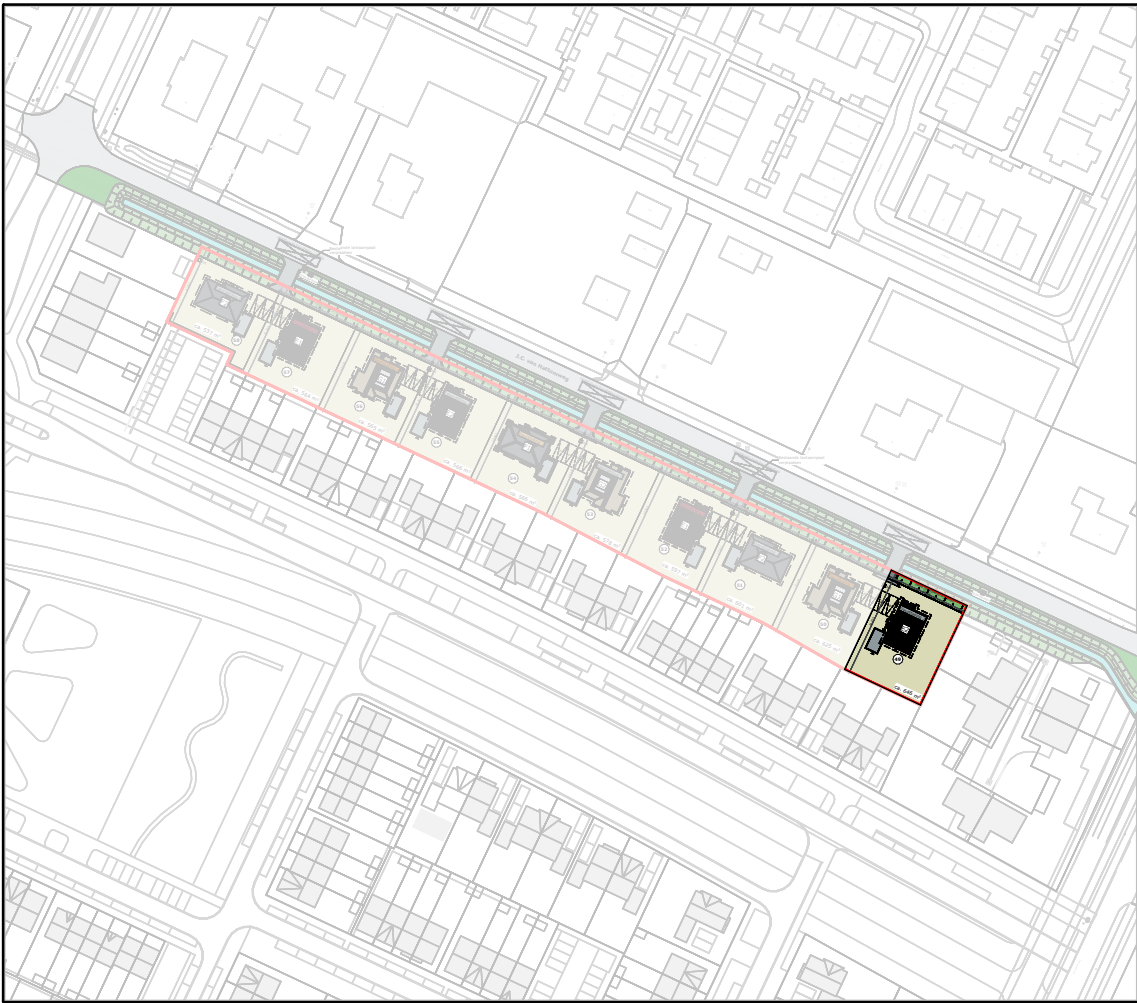

LEGENDA

IMPRESSIES

De tekeningen en afbeeldingen geven een impressie van het ontwerp. De werkelijke uitvoering en kleuren van gevelaanzichten, schilderwerk, dakbedekkingen etc. kunnen afwijken. Aan deze tekeningen kunnen, ondanks alle zorgvuldigheid die is nagestreefd, géén rechten worden ontleend.

MAATVOERING EN INRICHTING

De maten op de tekening zijn circa-maten. Deze zijn aangegeven in millimeters, tenzij anders vermeld. Bij de maatvoering tussen de wanden is geen rekening gehouden met enige wandafwerking, zoals wandtegels en spuitwerk. Daarnaast kunnen zich tijdens de bouw veranderingen voordoen, die kunnen leiden tot verschillen. Op de tekening aangegeven meubilair en apparatuur dienen alleen ter oriëntatie.

RENVOL

INVULLING

- Kavel
- Groen omgeving
- Wandel- en/of fietspaden
- Water
- Wegen
- Brug naar kavel
- Hoge haag (ca. 1800mm)
- Hedera (ca. 1800mm)

SYMBOLEN

- ▲ Positie voordeur
- ▲ Positie zijdeur
- P Parkeren
- A Type
- 02 Kavel

KLEURSTELLING

- 1. Roodbruin
- 2. Lichtgrijs
- 3. Lichtbruin
- 4. Donkerrood

ALGEMEEN

VERKOOPTEKENINGEN

Project

Zuyderhoven fase 3 Amstelveen

Onderdeel

Situatie

Schaal

1:200, 1:2000

Datum getekend

5 mei 2026

Type

E2

Formaat


A2 (420x594mm)

Status

Definitief

Kavel

Kavel 49

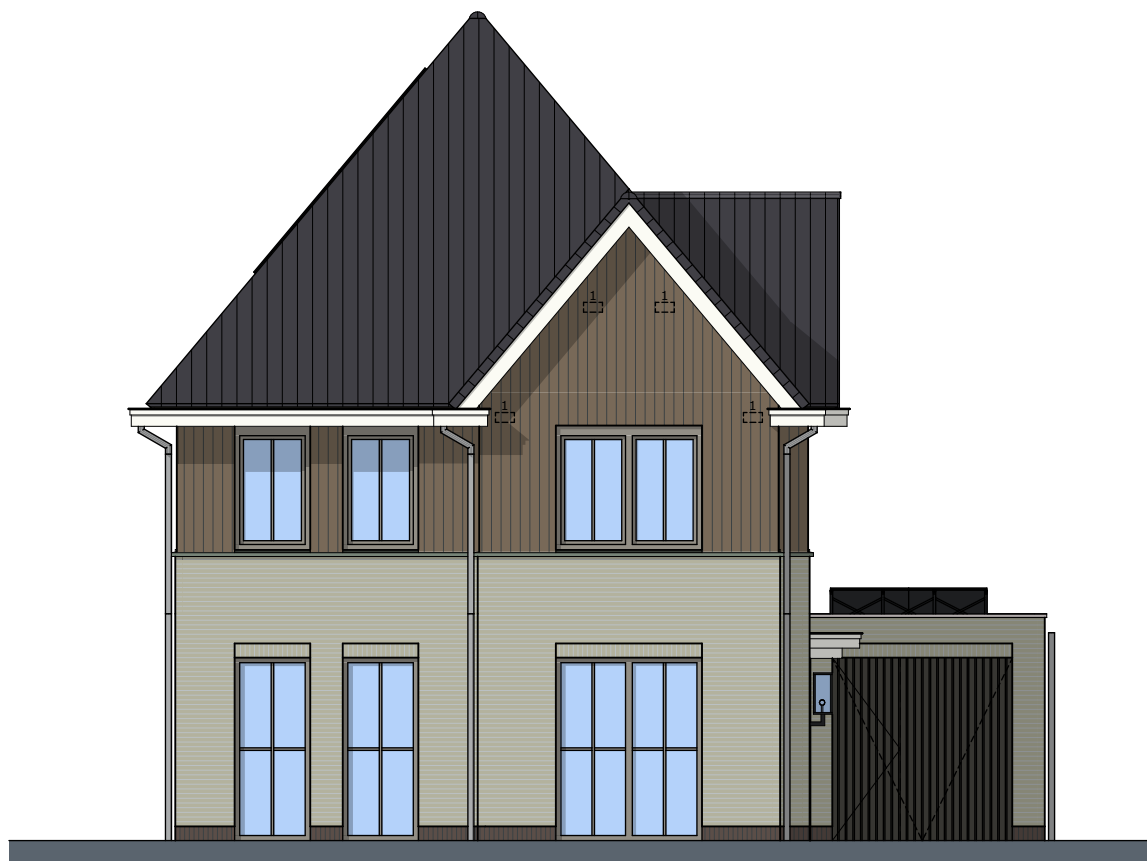

Voorgevel N




Rechterzijgevel O



Achtergevel Z



Linkerzijgevel W

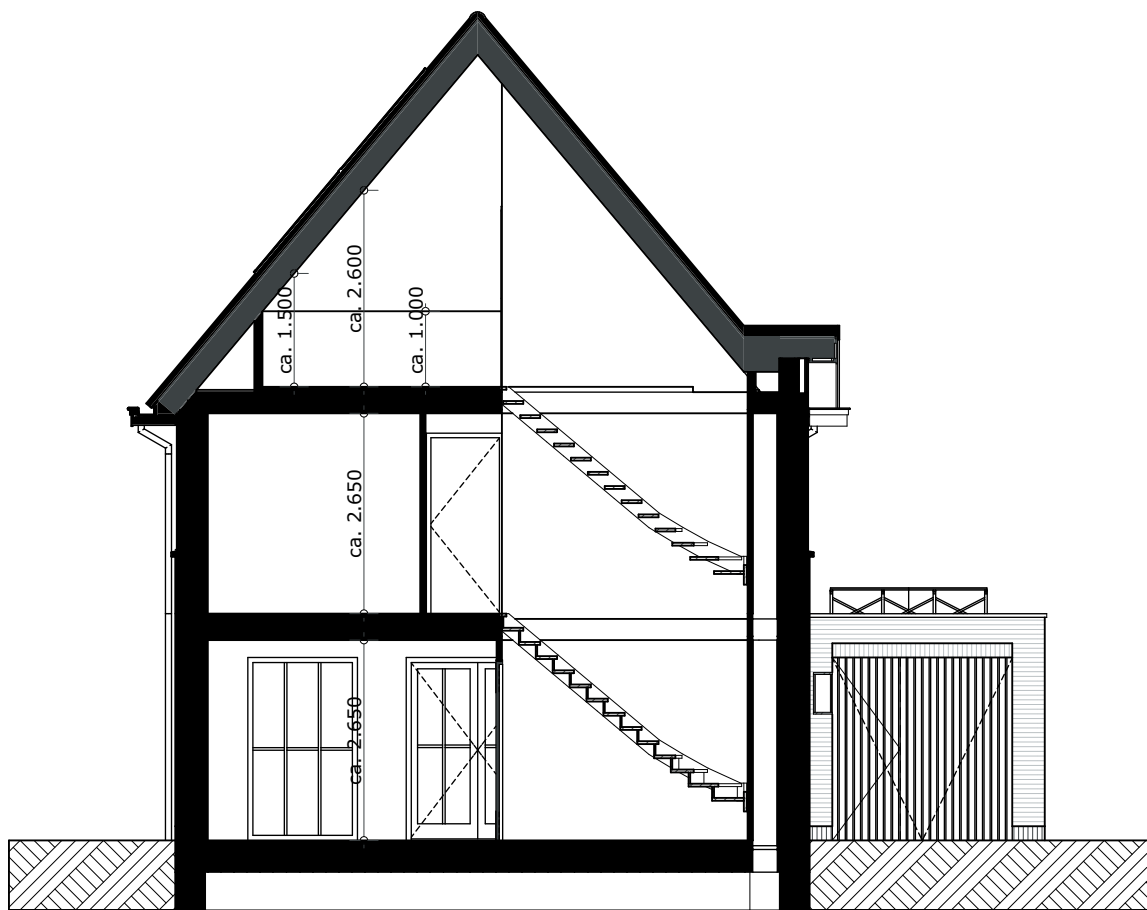

Doorsnede A-A



Doorsnede B-B

LEGENDA

IMPRESSIES

De tekeningen en afbeeldingen geven een impressie van het ontwerp. De werkelijke uitvoering en kleuren van gevelaanzichten, schilderwerk, dakbedekkingen etc. kunnen afwijken. Aan deze tekeningen kunnen, ondanks alle zorgvuldigheid die is nagestreefd, géén rechten worden ontleend.

MAATVOERING EN INRICHTING

De maten op de tekening zijn circa-maten. Deze zijn aangegeven in millimeters, tenzij anders vermeld. Bij de maatvoering tussen de wanden is geen rekening gehouden met enige wandafwerking, zoals wandtegels en spuitwerk. Daarnaast kunnen zich tijdens de bouw veranderingen voordoen, die kunnen leiden tot verschillen. Op de tekening aangegeven meubilair en apparatuur dienen alleen ter oriëntatie.

RENVOL GEVELAANZICHTEN

SYMBOLEN


Toe- en afvoer mechanische ventilatie, exacte positie conform opgave installateur.

1. Huismus / gierzwaluw


2. Insectenstein

3. Vleermuis


▲ Doorvalveilig glas

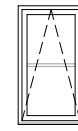


Valraam
(naar binnen)

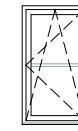

Draaikiepraam
(naar binnen draaiend)

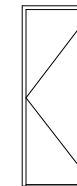

Deur
(naar buiten draaiend)

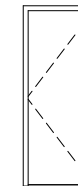

Deur
(naar binnen draaiend)

ALGEMEEN

VERKOOPTEKENINGEN

Project

Zuyderhoven fase 3 Amstelveen

Onderdeel

Gevelaanzichten en Doorsneden

Schaal

1:100

Formaat

A2 (420x594mm)

Datum getekend

5 mei 2026

Status


Definitief

Type

E2

Kavel

Kavel 49

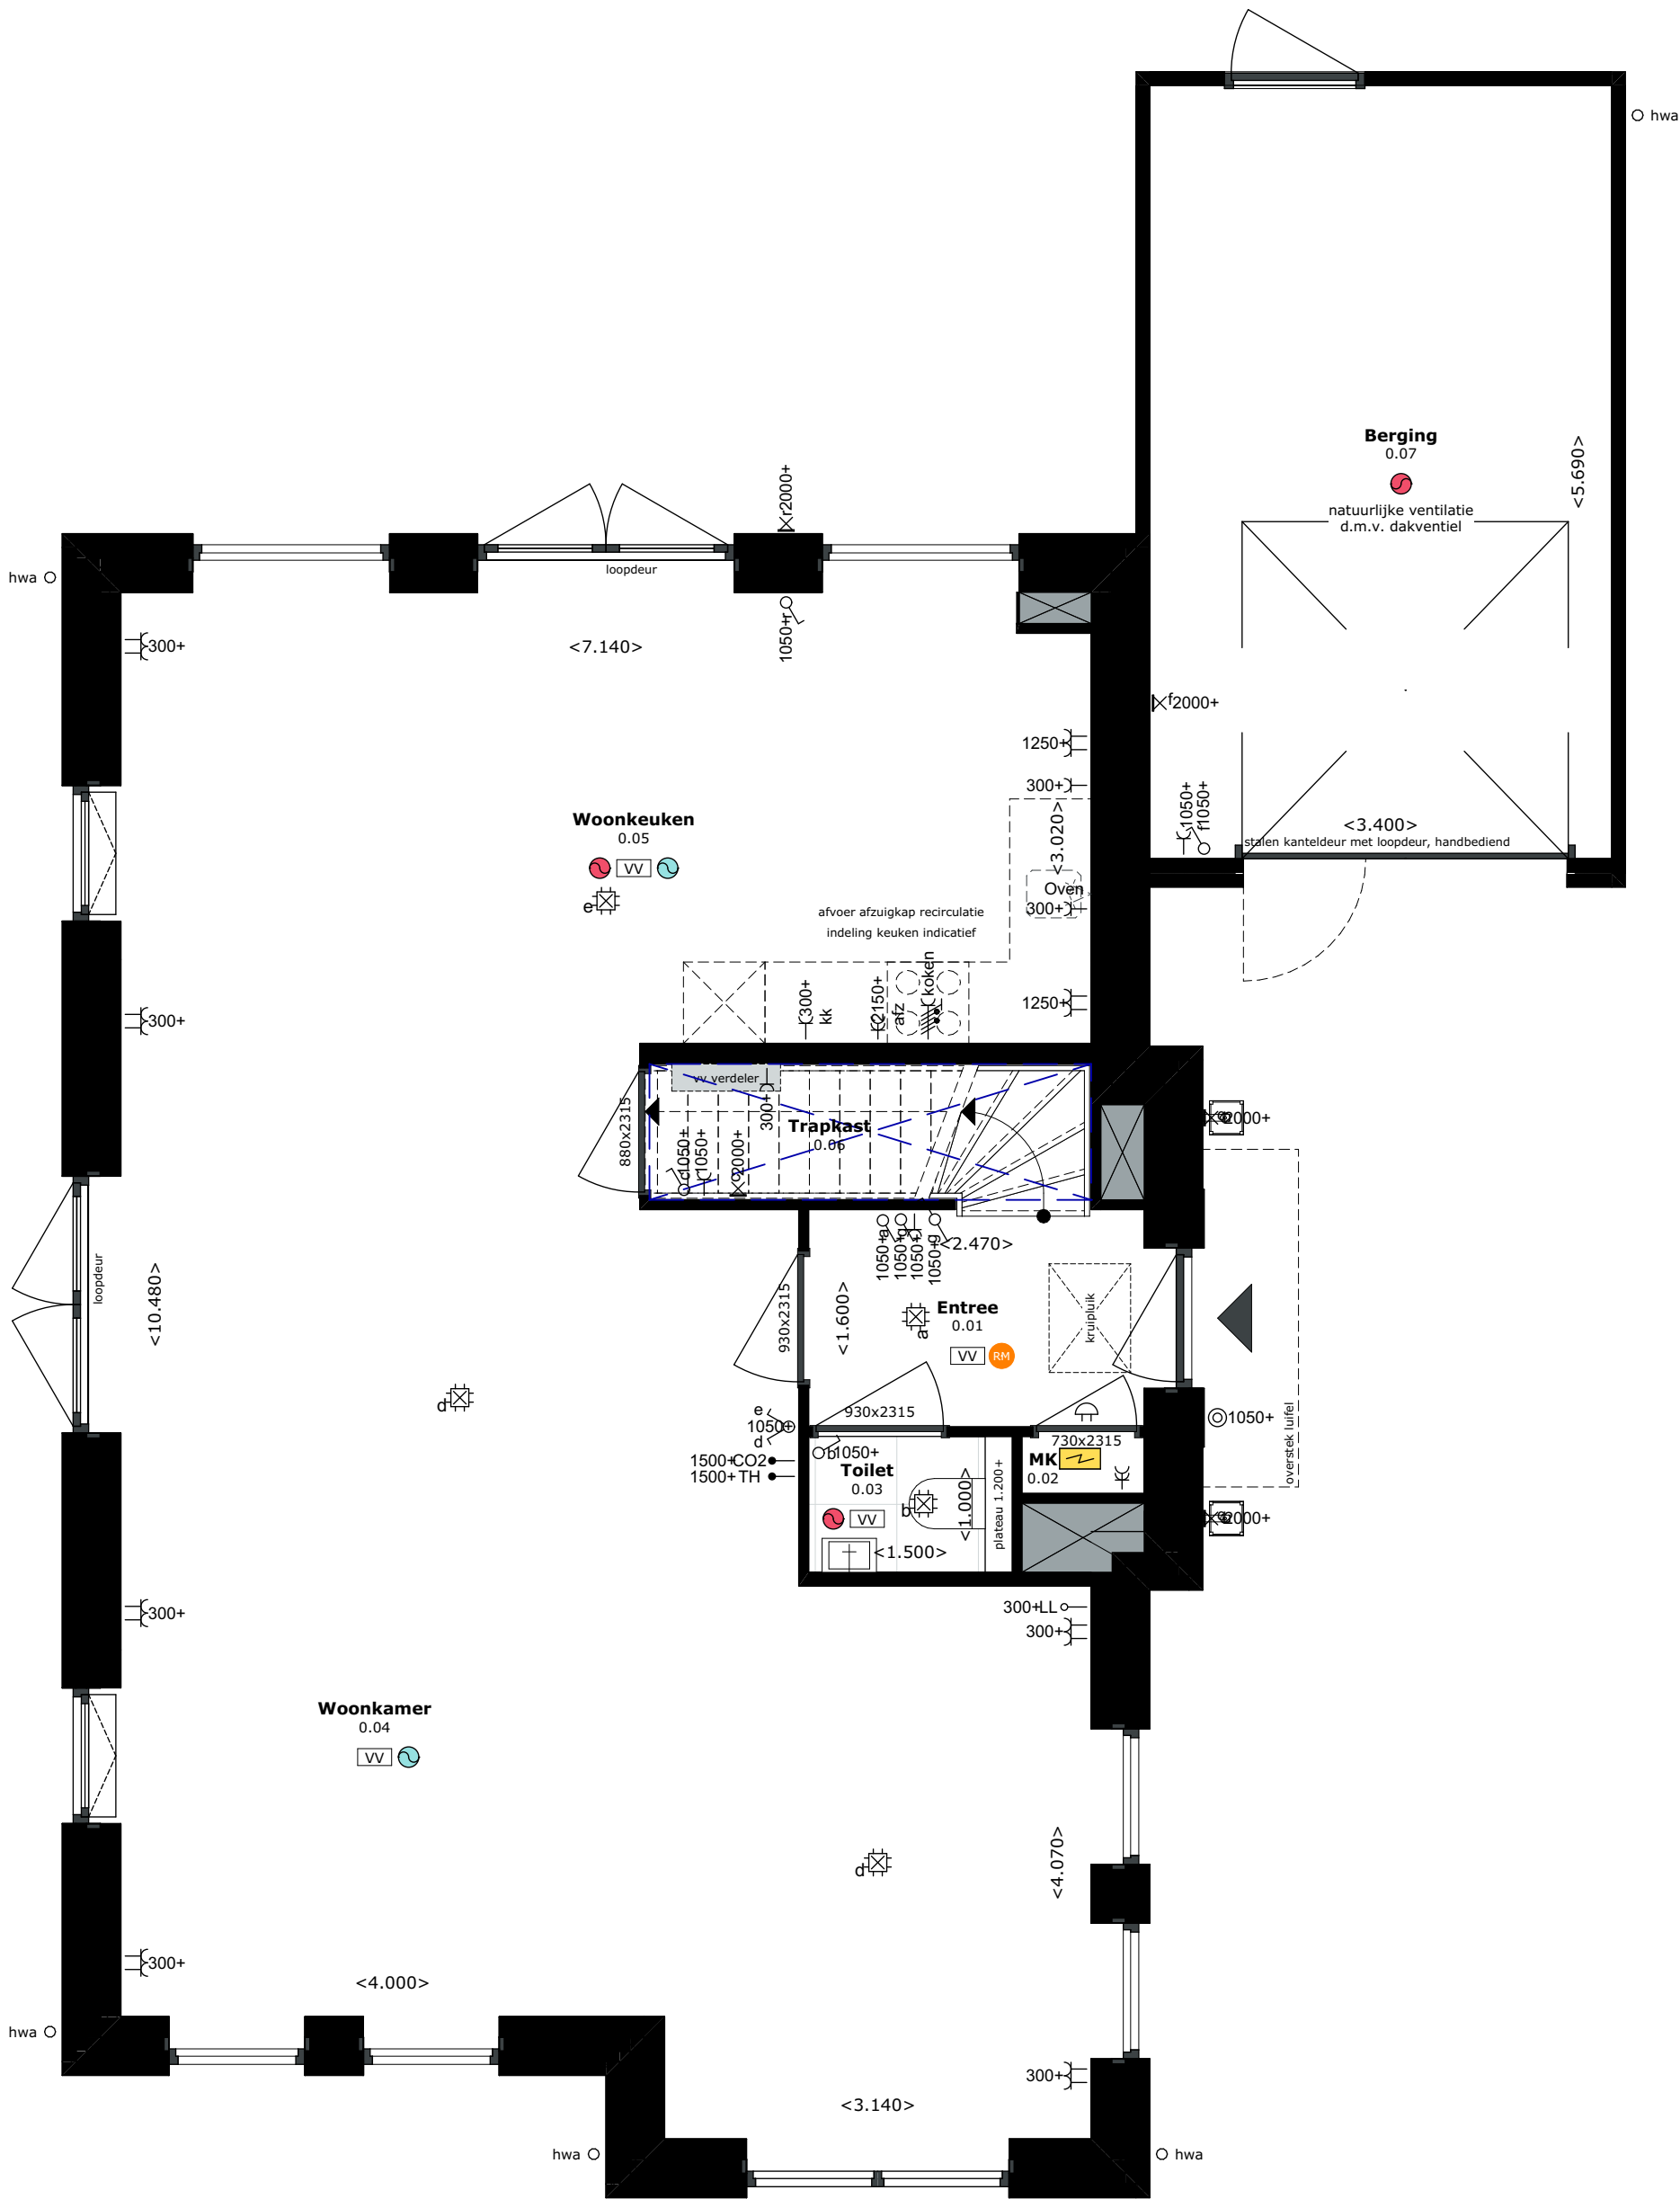

LEGENDA

IMPRESSIES

De tekeningen en afbeeldingen geven een impressie van het ontwerp. De werkelijke uitvoering en kleuren van gevelaanzichten, schilderwerk, dakbedekkingen etc. kunnen afwijken. Aan deze tekeningen kunnen, ondanks alle zorgvuldigheid die is nagestreefd, géén rechten worden ontleend.

MAATVOERING EN INRICHTING

De maten op de tekening zijn circa-maten. Deze zijn aangegeven in millimeters, tenzij anders vermeld. Bij de maatvoering tussen de wanden is geen rekening gehouden met enige wandafwerking, zoals wandtegels en spuitwerk. Daarnaast kunnen zich tijdens de bouw veranderingen voordoen, die kunnen leiden tot verschillen. Op de tekening aangegeven meubilair en apparatuur dienen alleen ter oriëntatie.

RENVOL PLATTEGRONDEN

SYMBOLEN

- Ruimte v.z.v. mechanische luchtafvoer, positie en aantal n.t.b. door installateur
- Ruimte v.z.v. mechanische luchttoevoer, positie en aantal n.t.b. door installateur
- Mechanische gebalanceerde ventilatiebox
- Warmtepomp
- Boilervat
- Ruimte v.z.v. vloerverwarming
- Hemelwaterafvoer
- Elektrische radiator
- Ruimte v.z.v. rookmelder conform NEN 2555, positie n.t.b. door installateur

ELEKTRA

- Beldrukker
- Schel
- Enkele wandcontact doos
- Enkele wcd (spat)waterdicht
- Dubbele wcd horizontaal
- Dubbele wcd verticaal
- Perilex wcd
- Loze leiding
- Bedrade leiding met lasdoos
- Thermostaat / Schakelaar MV
- Driestandenschakelaar MV
- CO² sensor
- Telefoon
- Centrale Antenne Inrichting
- Data / UTP enkelvoudig
- Data / UTP dubbelvoudig
- Enkelpolige schakelaar
- Dimmer schakelaar
- Serieschakelaar
- Wisselschakelaar
- Buitenlichtpunt / wandlichtpunt
- Centraaldoos met lichtpunt
- Lichtpunt (spot)

ALGEMEEN

VERKOOPTEKENINGEN

Project

Zuyderhoven fase 3 Amstelveen

Onderdeel

Begane grond

Schaal

1:50

Formaat

A2 (420x594mm)

Datum getekend

5 mei 2026

Status

Definitief


Type

E2

Kavel

Kavel 49



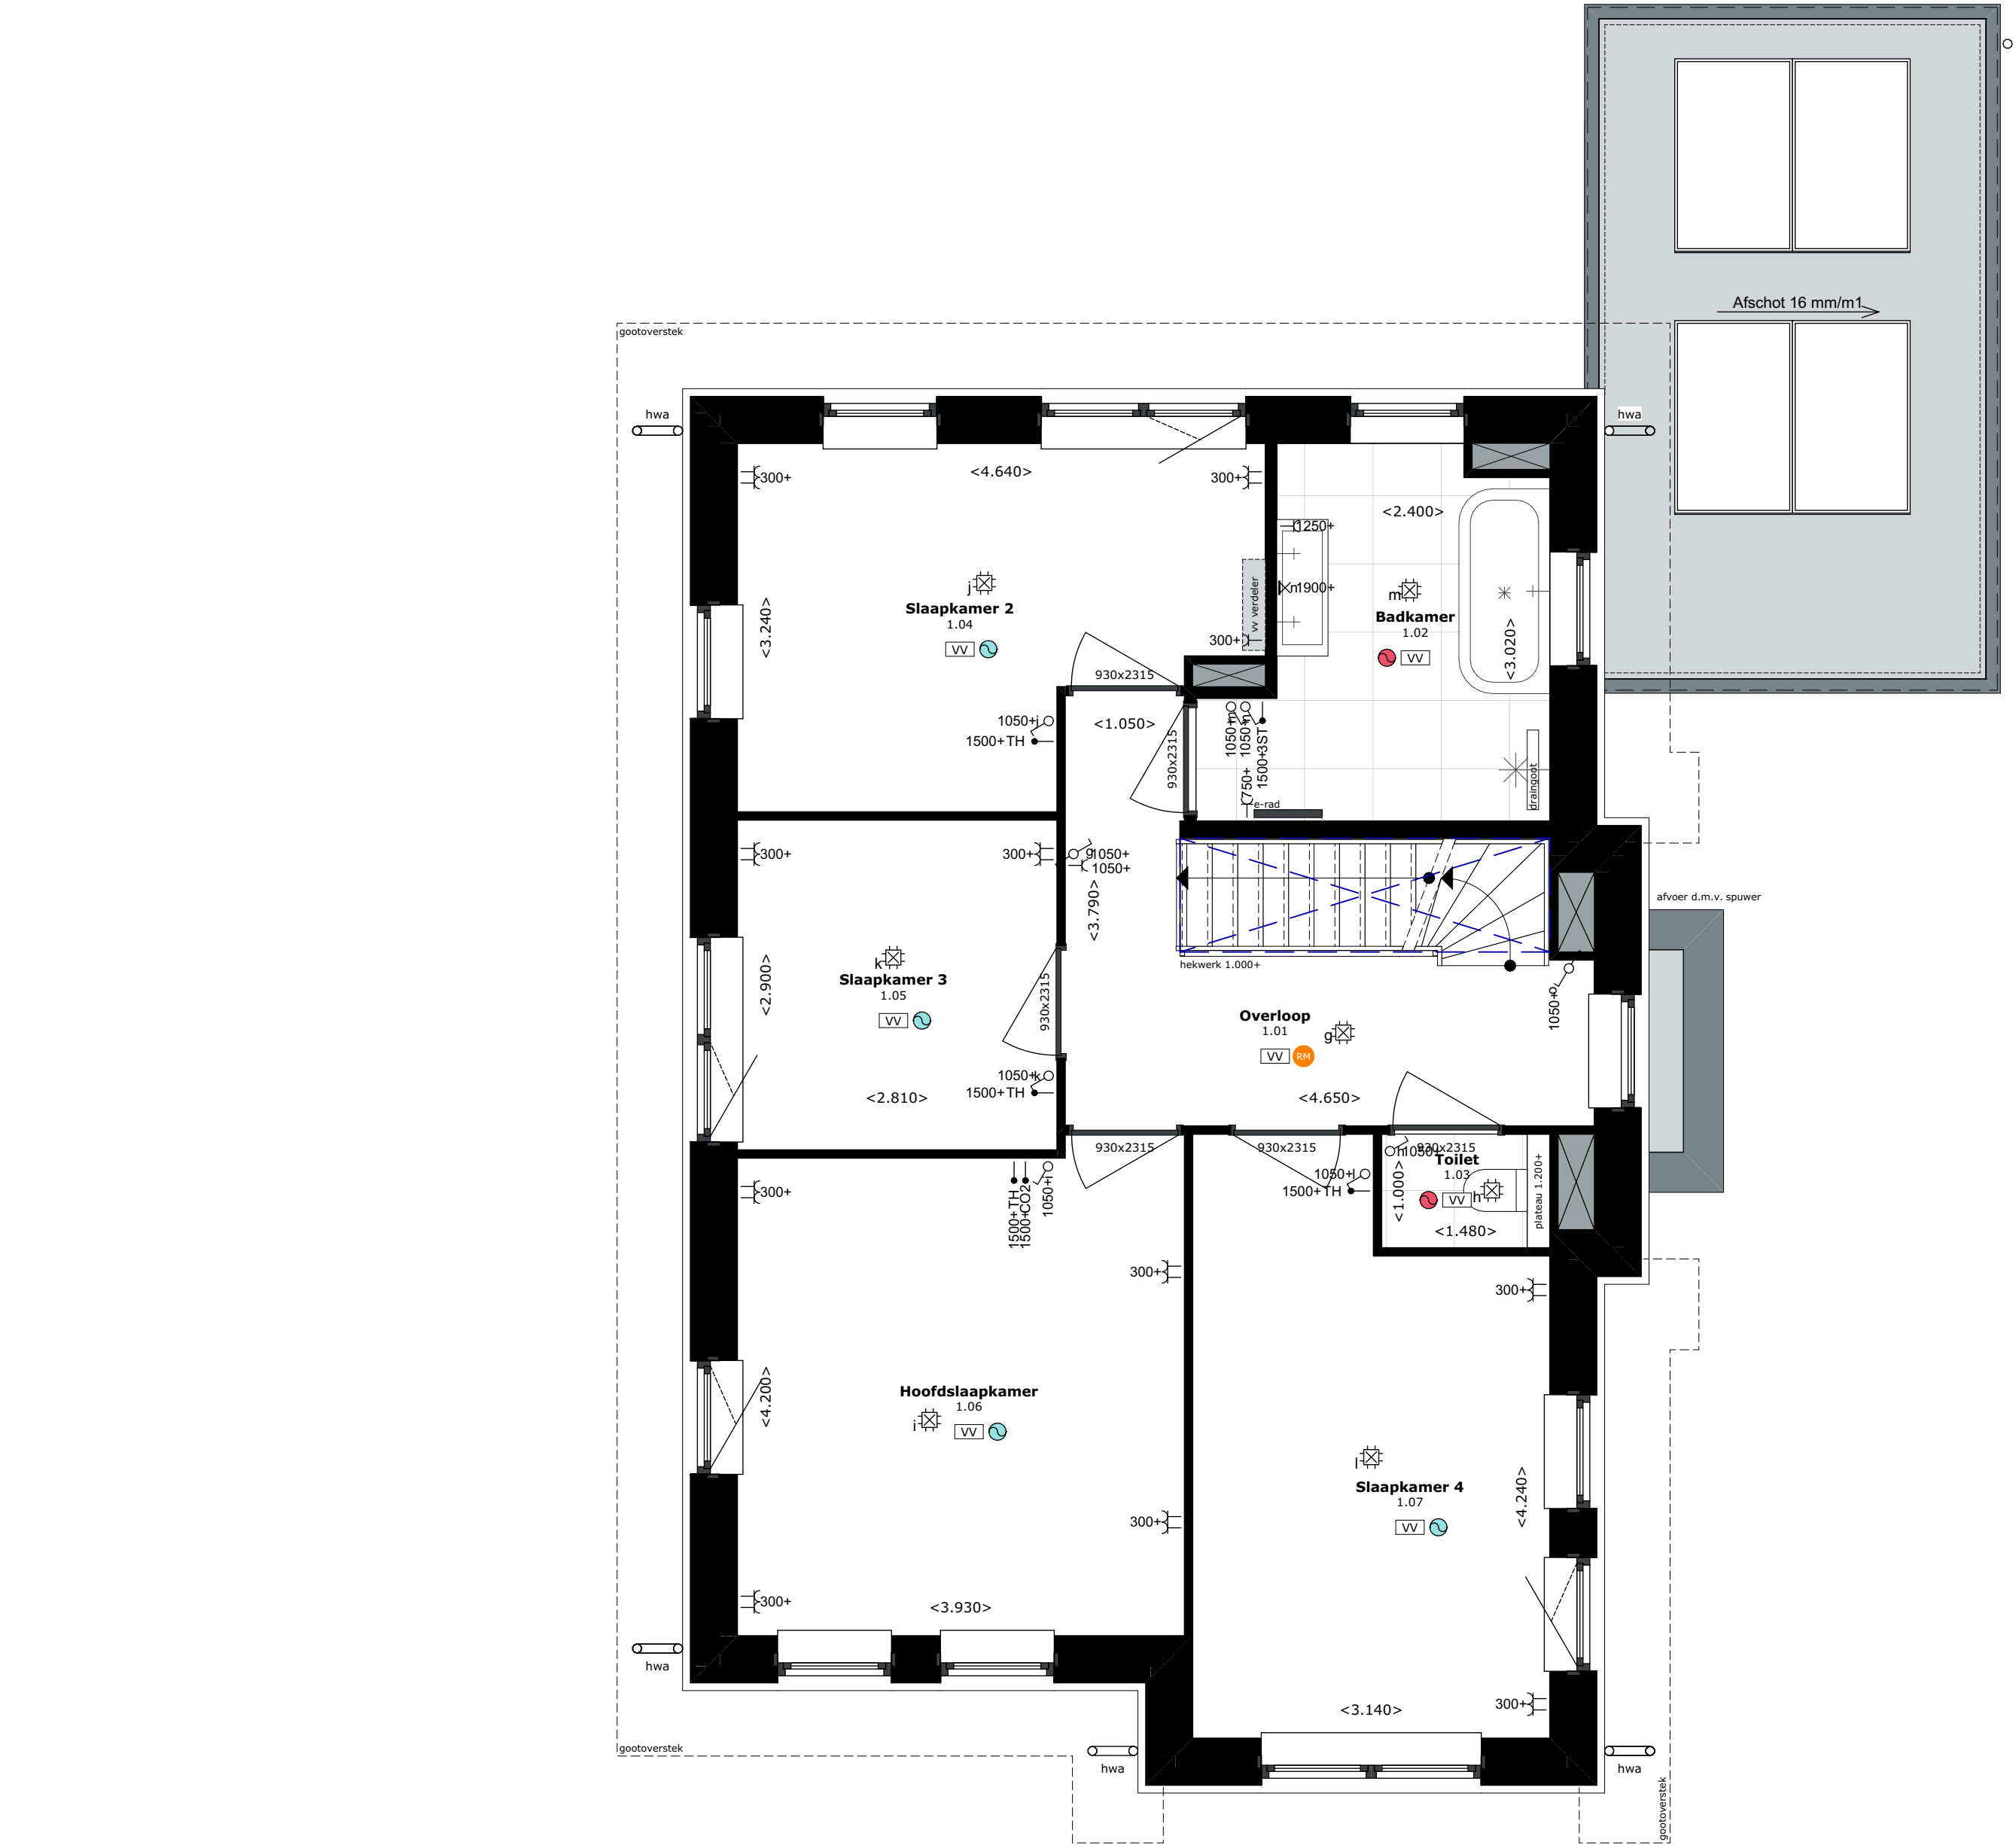

LEGENDA

IMPRESSIES

De tekeningen en afbeeldingen geven een impressie van het ontwerp. De werkelijke uitvoering en kleuren van gevelaanzichten, schilderwerk, dakbedekkingen etc. kunnen afwijken. Aan deze tekeningen kunnen, ondanks alle zorgvuldigheid die is nagestreefd, géén rechten worden ontleend.

MAATVOERING EN INRICHTING

De maten op de tekening zijn circa-maten. Deze zijn aangegeven in millimeters, tenzij anders vermeld. Bij de maatvoering tussen de wanden is geen rekening gehouden met enige wandafwerking, zoals wandtegels en spuitwerk. Daarnaast kunnen zich tijdens de bouw veranderingen voordoen, die kunnen leiden tot verschillen. Op de tekening aangegeven meubilair en apparatuur dienen alleen ter oriëntatie.

RENVOL PLATTEGRONDEN

SYMBOLEN

- Ruimte v.z.v. mechanische luchtafvoer, positie en aantal n.t.b. door installateur
- Ruimte v.z.v. mechanische luchttoevoer, positie en aantal n.t.b. door installateur
- Mechanische gebalanceerde ventilatiebox
- Warmtepomp
- Boilervat
- Ruimte v.z.v. vloerverwarming
- Hemelwaterafvoer
- Elektrische radiator
- Ruimte v.z.v. rookmelder conform NEN 2555, positie n.t.b. door installateur

ELEKTRA

- | | |
|-----------------------------|--------------------------------|
| Beldrukker | Centrale Antenne Inrichting |
| Schel | Data / UTP enkelvoudig |
| Enkele wandcontact doos | Data / UTP dubbelvoudig |
| Enkele wcd (spat)waterdicht | Enkelpolige schakelaar |
| Dubbele wcd horizontaal | Dimmer schakelaar |
| Dubbele wcd verticaal | Serieschakelaar |
| Perilex wcd | Wisselschakelaar |
| Loze leiding | Buitenlichtpunt / wandlichtpur |
| Bedrade leiding met lasdoos | Centraaldoos met lichtpunt |
| Thermostaat / Schakelaar MV | Lichtpunt (spot) |
| Driestandenschakelaar MV | |
| CO ₂ sensor | |
| Telefoon | |

ALGEMEEN

VERKOOPTEKENINGEN

Project
Zuyderhoven fase 3 Amstelveen

Onderdeel
Verdieping

Schaal
1:50


Formaat
A2 (420x594mm)

Datum getekend
5 mei 2026

Status
Definitief

Type
E2

Kavel
Kavel 49

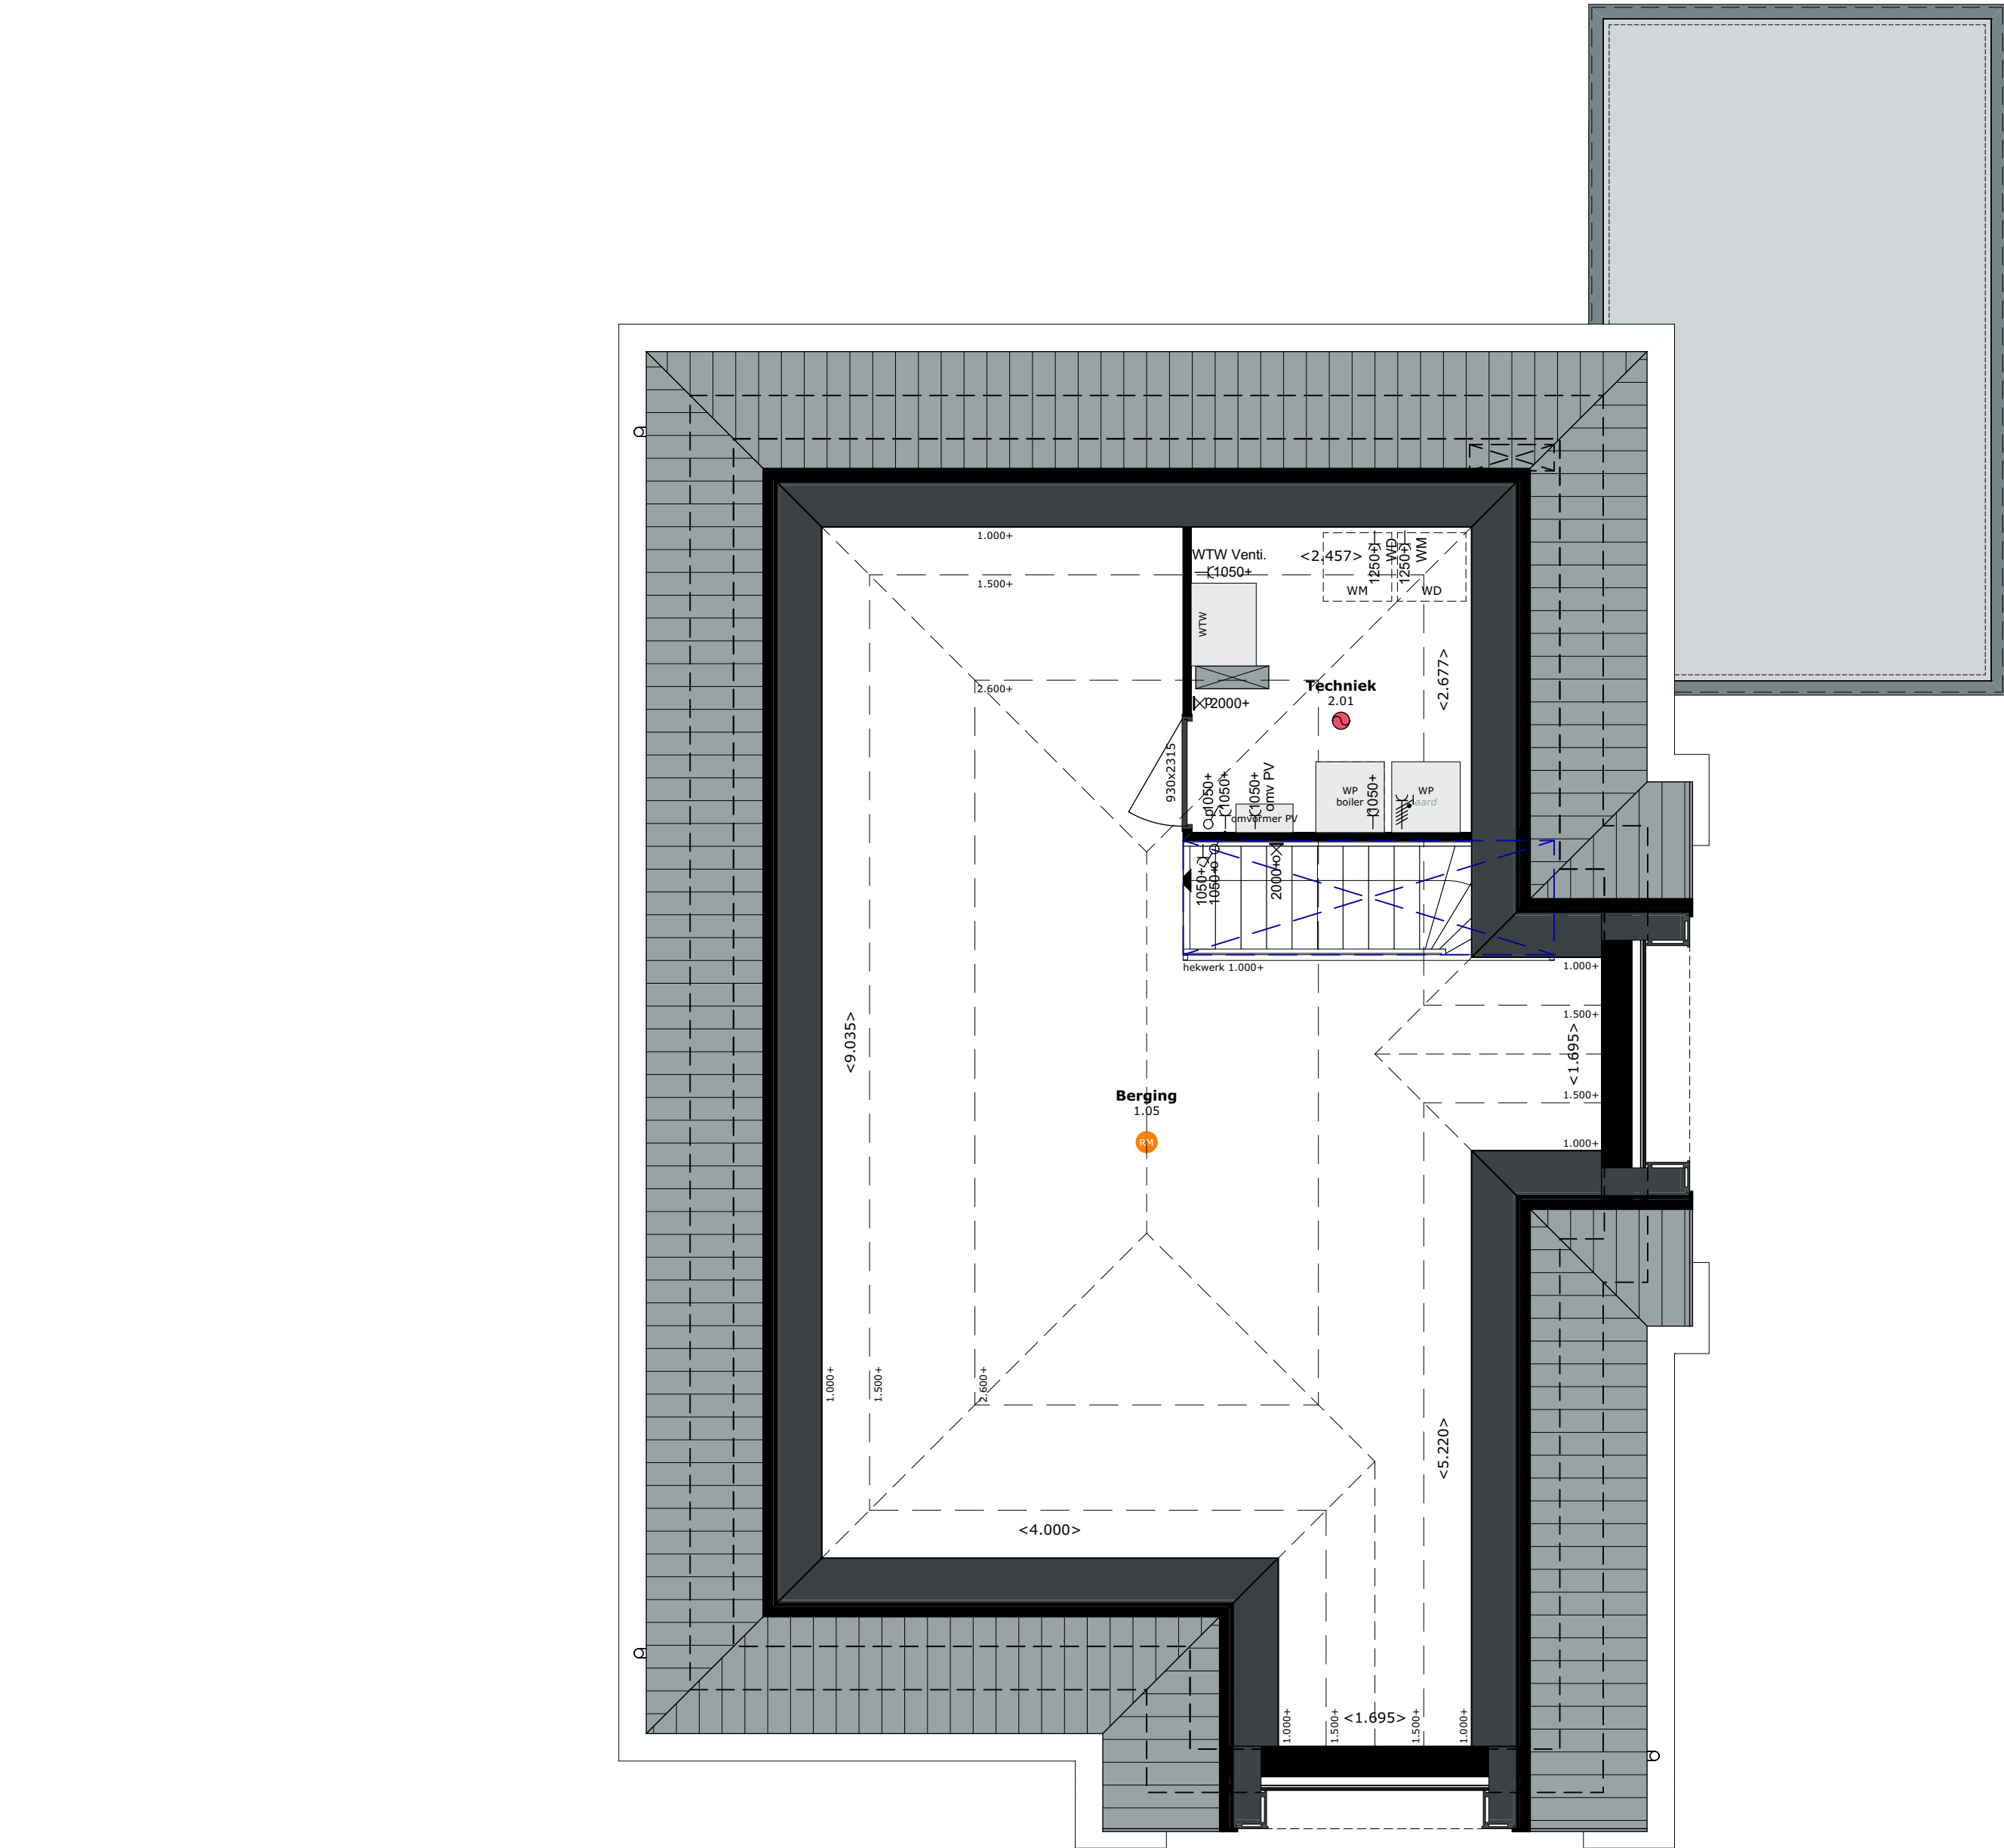

LEGENDA

IMPRESSIES

De tekeningen en afbeeldingen geven een impressie van het ontwerp. De werkelijke uitvoering en kleuren van gevelaanzichten, schilderwerk, dakbedekkingen etc. kunnen afwijken. Aan deze tekeningen kunnen, ondanks alle zorgvuldigheid die is nagestreefd, géén rechten worden ontleend.

MAATVOERING EN INRICHTING

De maten op de tekening zijn circa-maten. Deze zijn aangegeven in millimeters, tenzij anders vermeld. Bij de maatvoering tussen de wanden is geen rekening gehouden met enige wandafwerking, zoals wandtegels en spuitwerk. Daarnaast kunnen zich tijdens de bouw veranderingen voordoen, die kunnen leiden tot verschillen. Op de tekening aangegeven meubilair en apparatuur dienen alleen ter oriëntatie.

RENVOL PLATTEGRONDEN

SYMBOLEN

- Ruimte v.z.v. mechanische luchtafvoer, positie en aantal n.t.b. door installateur
- Ruimte v.z.v. mechanische luchttoevoer, positie en aantal n.t.b. door installateur
- Mechanische gebalanceerde ventilatiebox
- Warmtepomp
- Boilervat
- Ruimte v.z.v. vloerverwarming
- Hemelwaterafvoer
- Elektrische radiator
- Ruimte v.z.v. rookmelder conform NEN 2555, positie n.t.b. door installateur

ELEKTRA

- | | |
|-----------------------------|---------------------------------|
| Beldrukker | Centrale Antenne Inrichting |
| Schel | Data / UTP enkelvoudig |
| Enkele wandcontact doos | Data / UTP dubbelvoudig |
| Enkele wcd (spat)waterdicht | Enkelpolige schakelaar |
| Dubbele wcd horizontaal | Dimmer schakelaar |
| Dubbele wcd verticaal | Serieschakelaar |
| Perilex wcd | Wisselschakelaar |
| Loze leiding | Buitenlichtpunt / wandlichtpunt |
| Bedrade leiding met lasdoos | Centraaldoos met lichtpunt |
| Thermostaat / Schakelaar MV | Lichtpunt (spot) |
| Driestandenschakelaar MV | |
| CO ₂ sensor | |
| Telefoon | |

ALGEMEEN

VERKOOPTEKENINGEN

Project
Zuyderhoven fase 3 Amstelveen

Onderdeel
Zolder

Schaal
1:50

Formaat
A2 (420x594mm)

Datum getekend
5 mei 2026

Status
Definitief

Type
E2

Kavel
Kavel 49