




Geschakelde houten berging

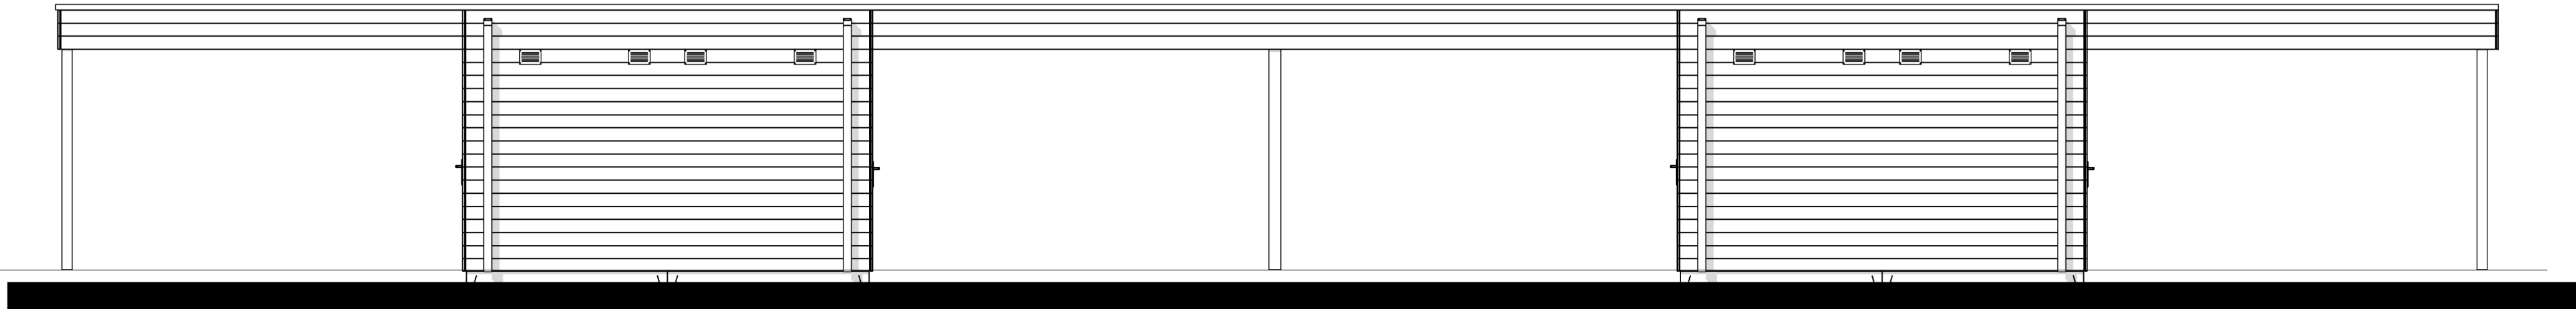


Voorgevel

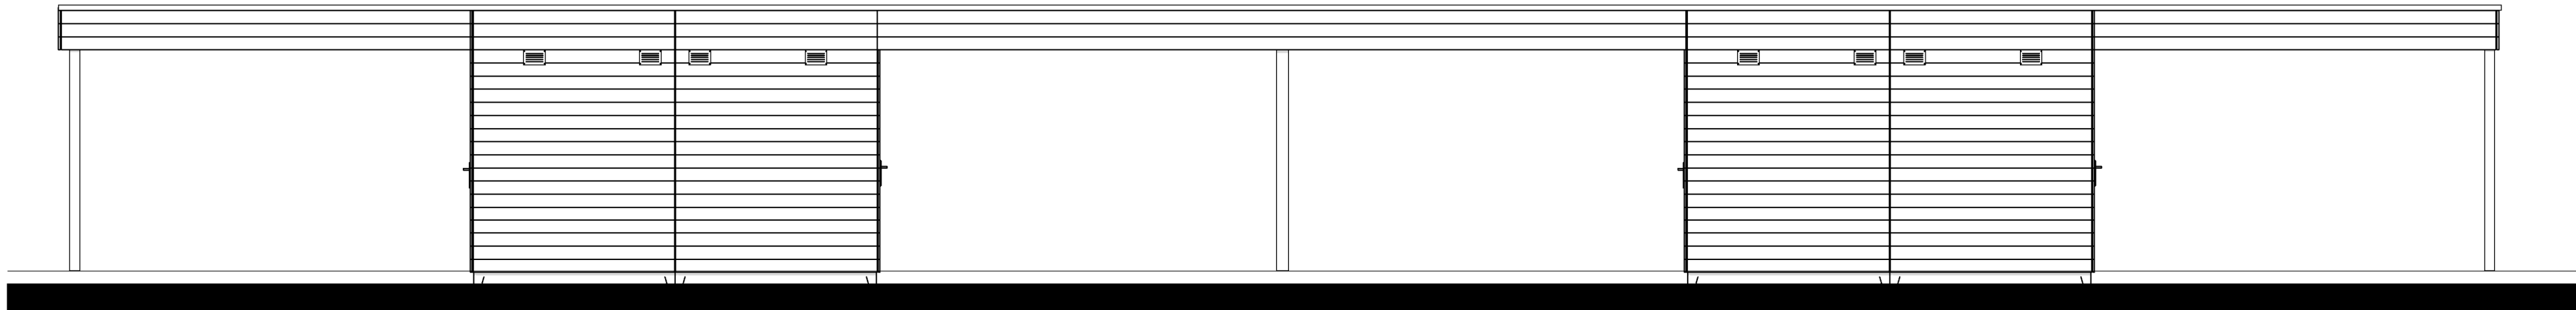


Achtergevel

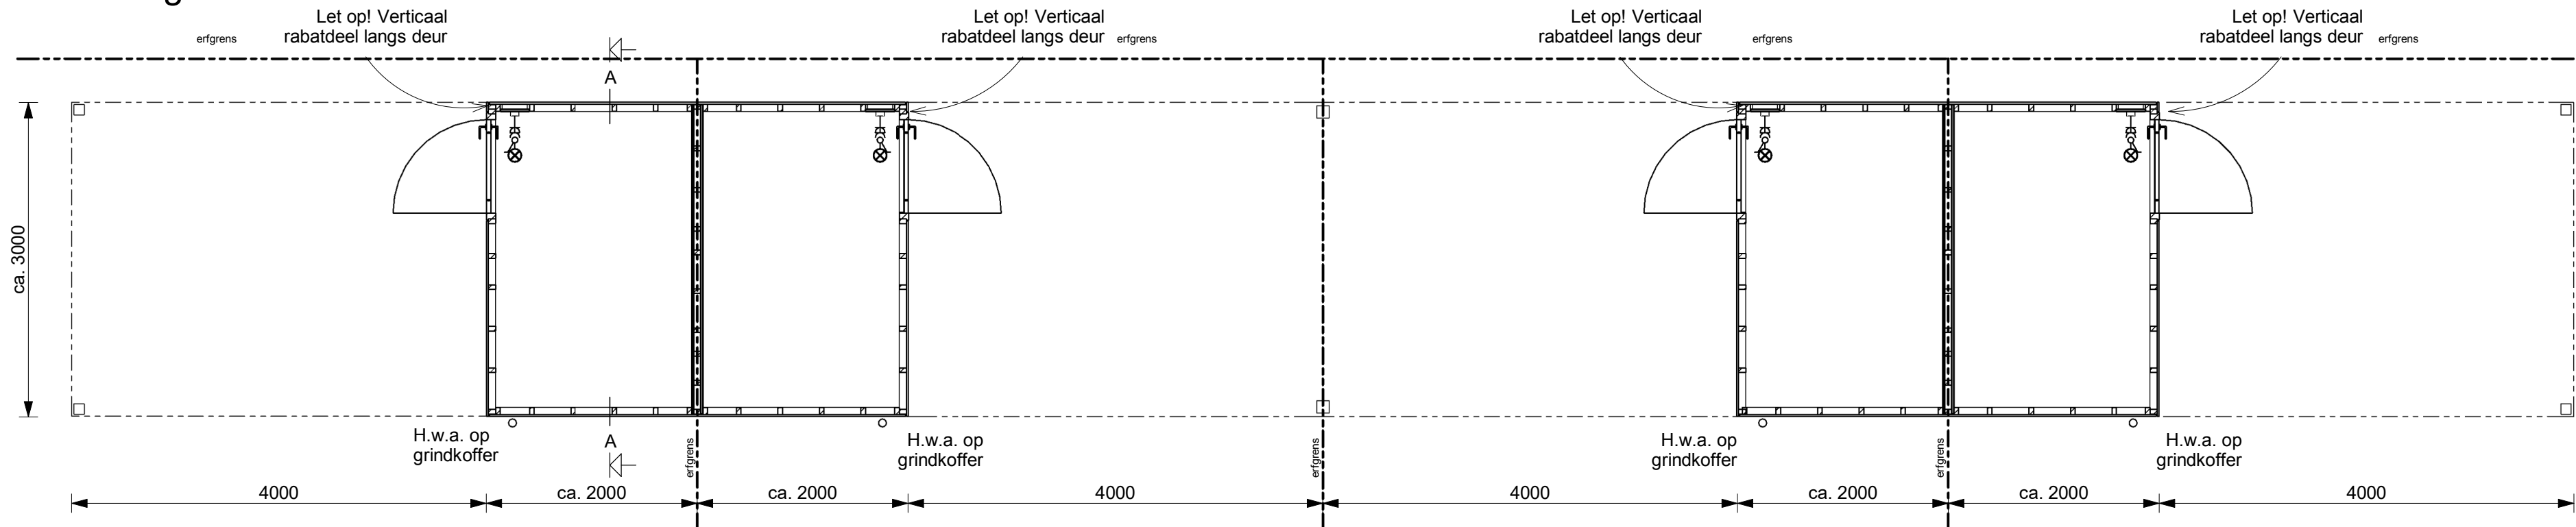


Begane grond

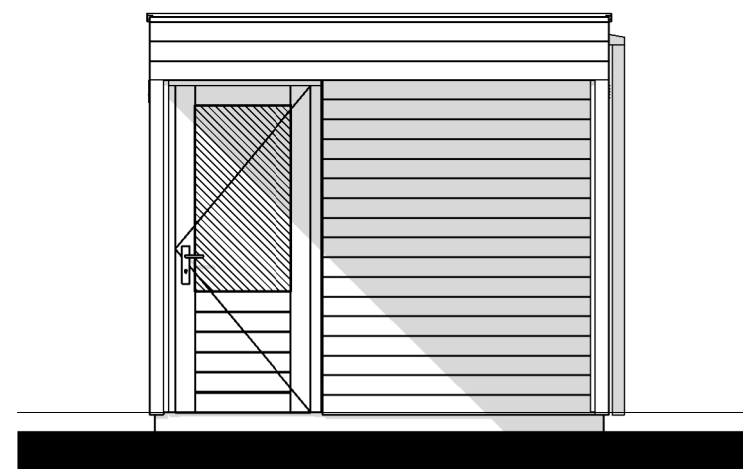

Linker zijgevel

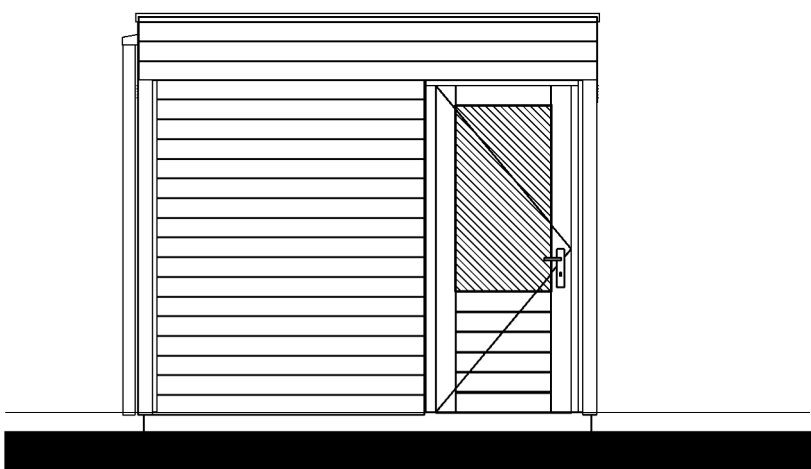

Rechter zijgevel

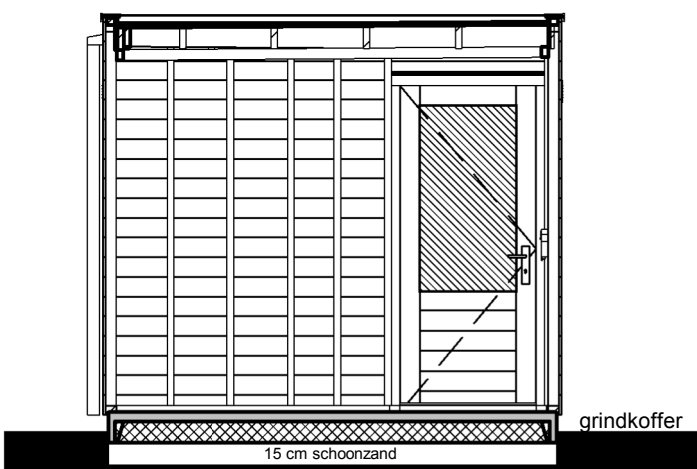

Doorsnede A-A

De bergingen zijn fabrieksmatig verduurzaamd en worden na plaatsing niet verder behandeld.

- Stijl- en regelwerk geïmpregneerd (afm. 40x70mm)
- Geïmpregneerde beschieting
- HWA (PVC) eindigt op +/- 10cm boven grindkoffer

opmerkingen/
gecontroleerd:

Wijz.: Get.: d.d.: Omschrijving wijzigingen:



Bouwbedrijf Roosdom Tijhuis B.V.
Postbus 237 7460 AE RUSSEN
TELEFOON 0548 51 80 24
TELEFAX 0548 52 03 35
E-MAIL info-roosdomtijhuis.nl
WEBSITE www.roosdomtijhuis.nl

project: **Plan "Zuyderhoven fase 4"**
Te Amstelveen

opdrachtgever: **Bouwbedrijf Roosdom Tijhuis B.V.**

onderdeel: **Berging - kavel 060-063**

architect: **EVE Architecten** schaal: **1:50**

getekend: **10-04-2026** tek. nr.: **Vb-02** werk nr.: **6716**