


Vrijstaande houten berging

10 woningen type "102 t/m 111"
Plan "Zuyderhoven fase 5" te Amstelveen
kavel: 102-111

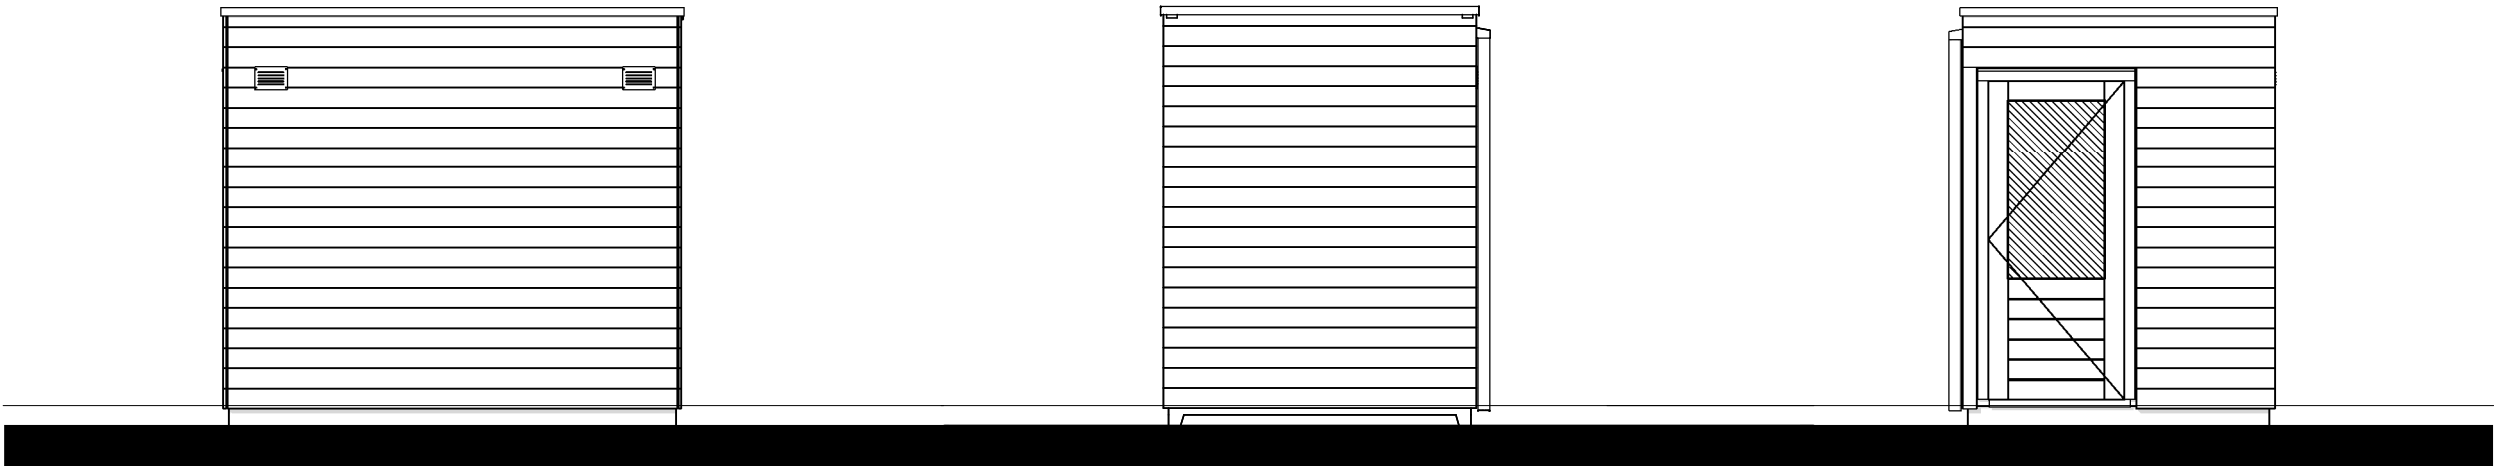


Voorgevel


Rechter zijgevel

Linker zijgevel


- De bergingen zijn fabrieksmatig verduurzaamd en worden na plaatsing niet verder behandeld.
- Stijl- en regelwerk geïmpregneerd (afm. 40x70mm)
 - Geïmpregneerde beschieting - Woodstain vv RAL 7022 (Ombergrijs)
 - HWA (PVC) aangesloten op HWA woning
 - Sedum dak

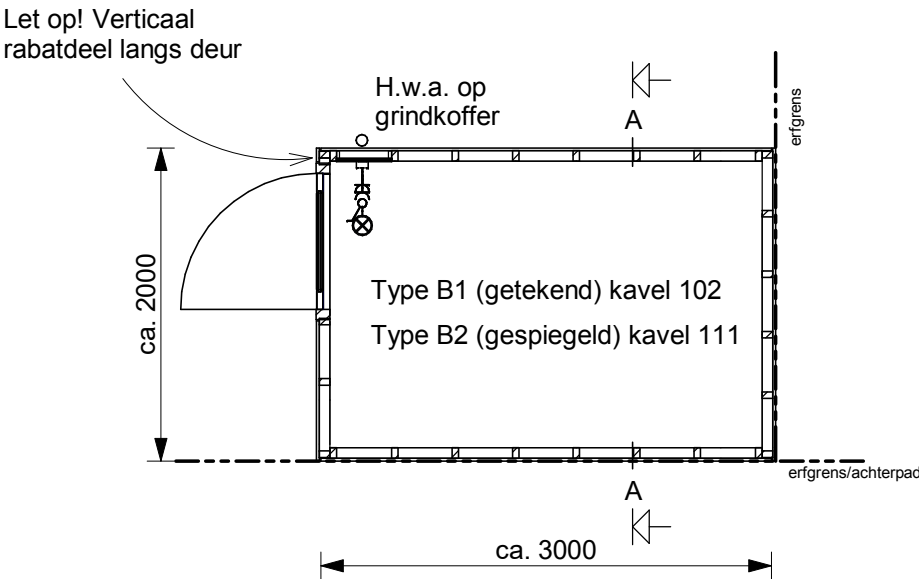

Begane grond

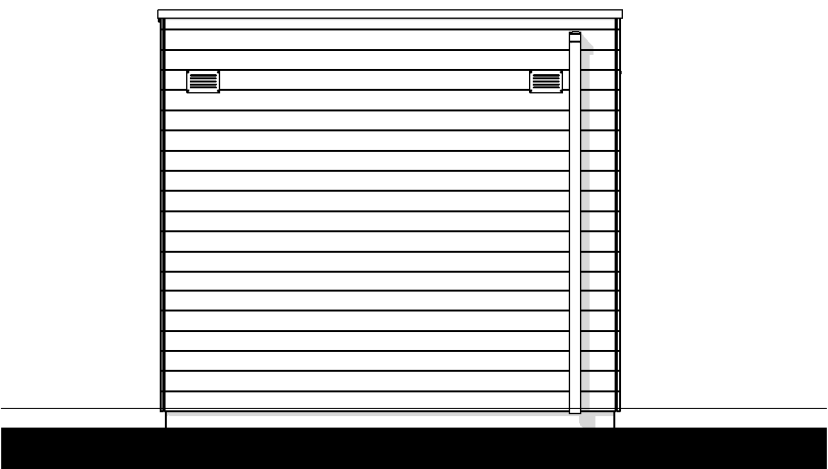

Achtergevel

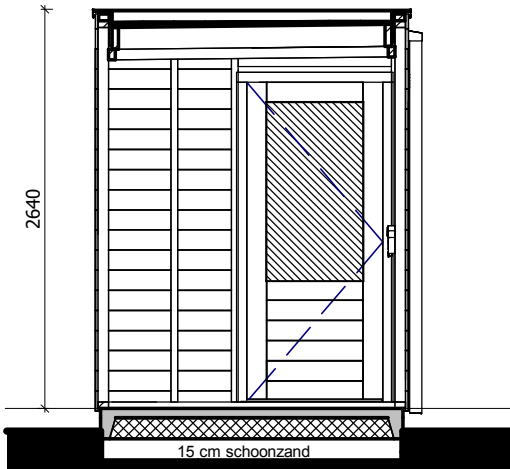

Doorsnede A-A