


Geschakelde houten berging

12 woningen type "19 t/m 22 en 24 t/m 35"
Plan "Zuyderhoven fase 4" te Amstelveen
kavel: 19-22 en 24-35

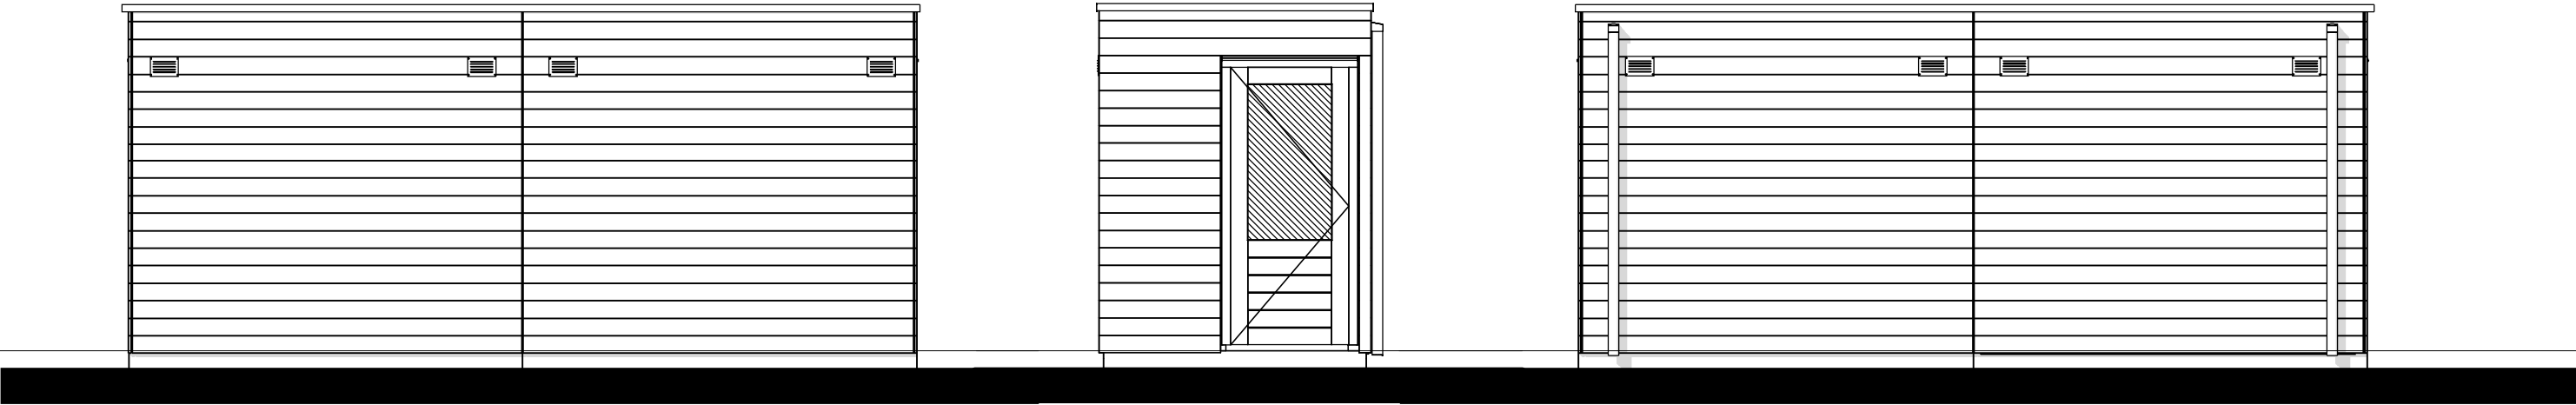


Voorgevel

Rechter zijgevel


Achtergevel

De bergingen zijn fabrieksmatig verduurzaamd en worden na plaatsing niet verder behandeld.


- Stijl- en regelwerk geïmpregneerd (afm. 40x70mm)
- Geïmpregneerde beschieting - Woodstain vv RAL 7022 (Ombergrijs)
- HWA (PVC) aangesloten op HWA woning
- Sedum dak

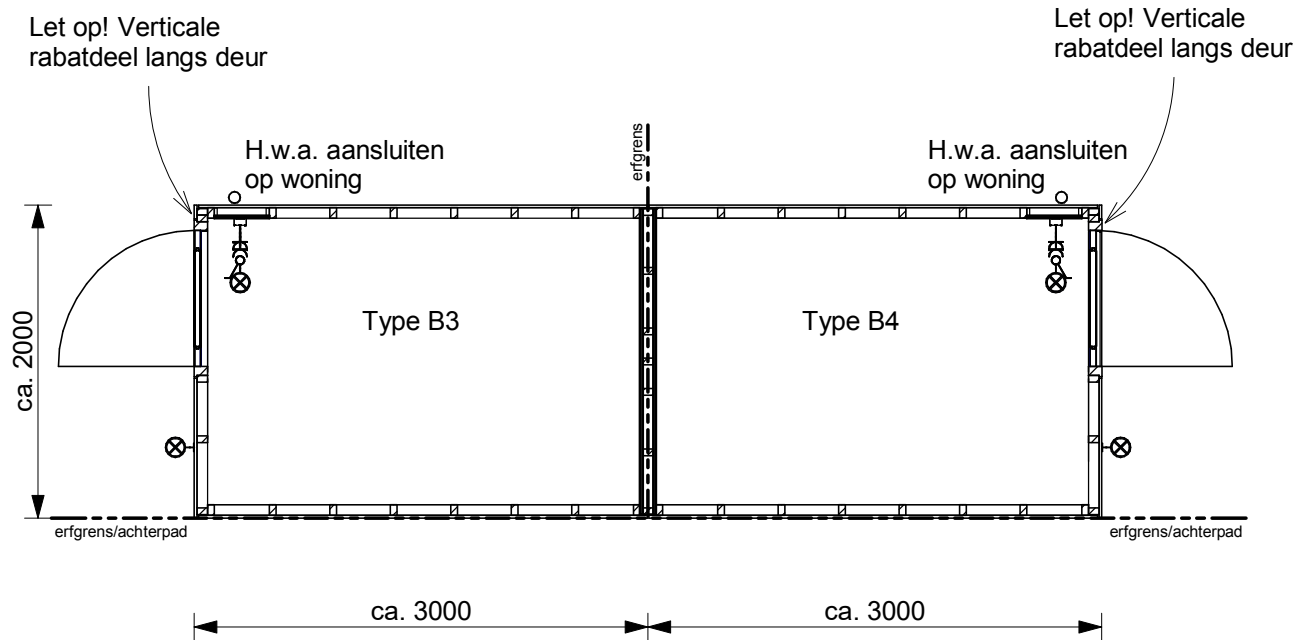

Begane grond

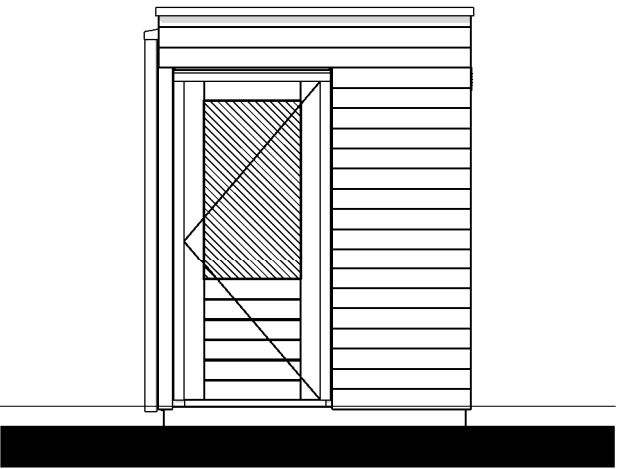

Linker zijgevel

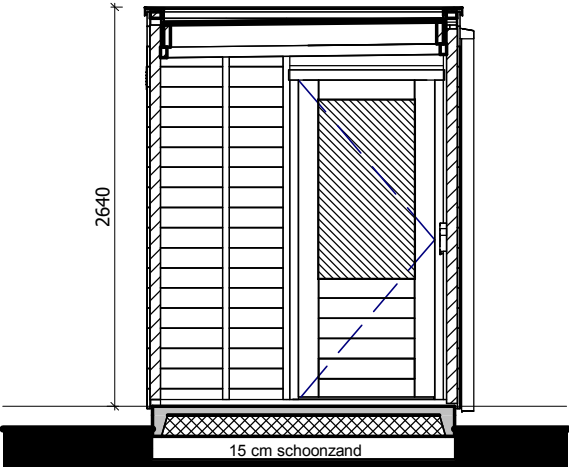

Doorsnede AA