





Voorgevel Linker zijgevel Achtergevel Rechter zijgevel

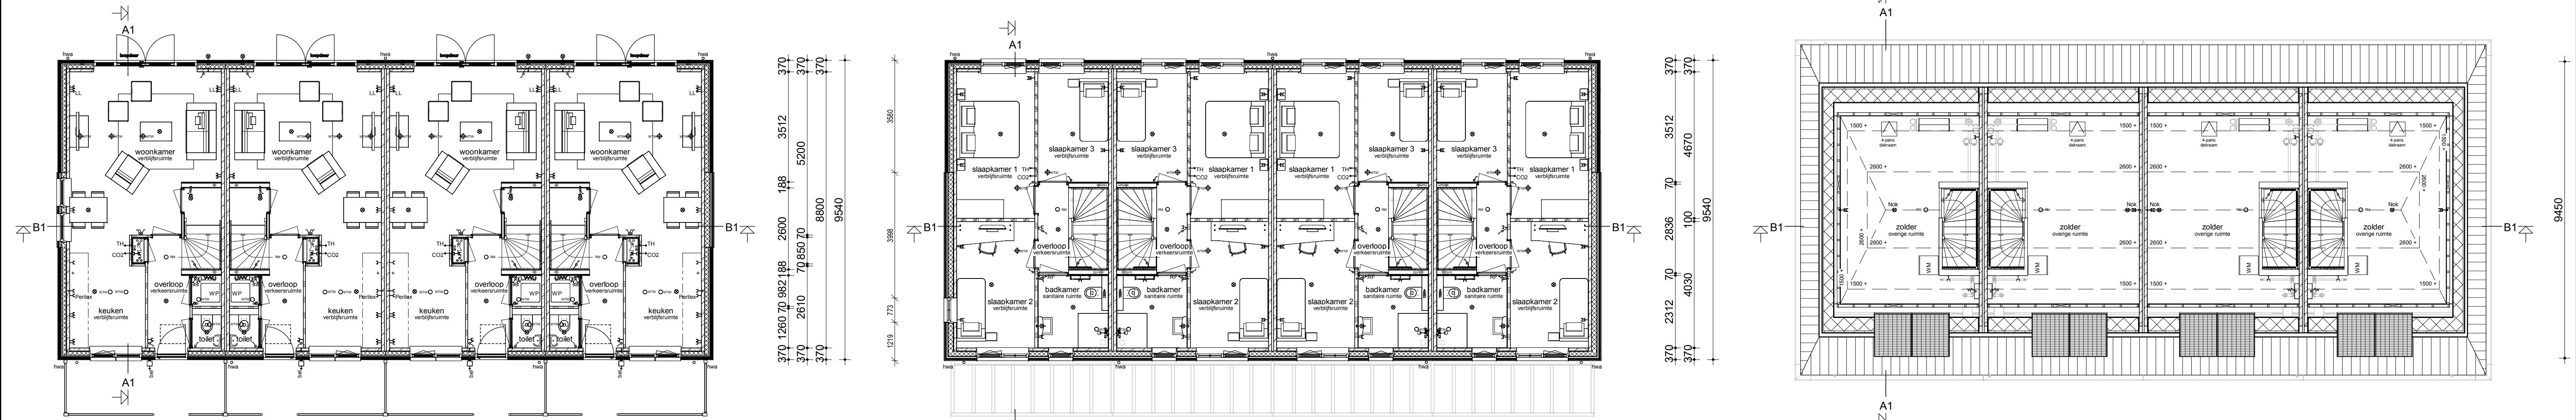

Begane grond Verdieping Zolder

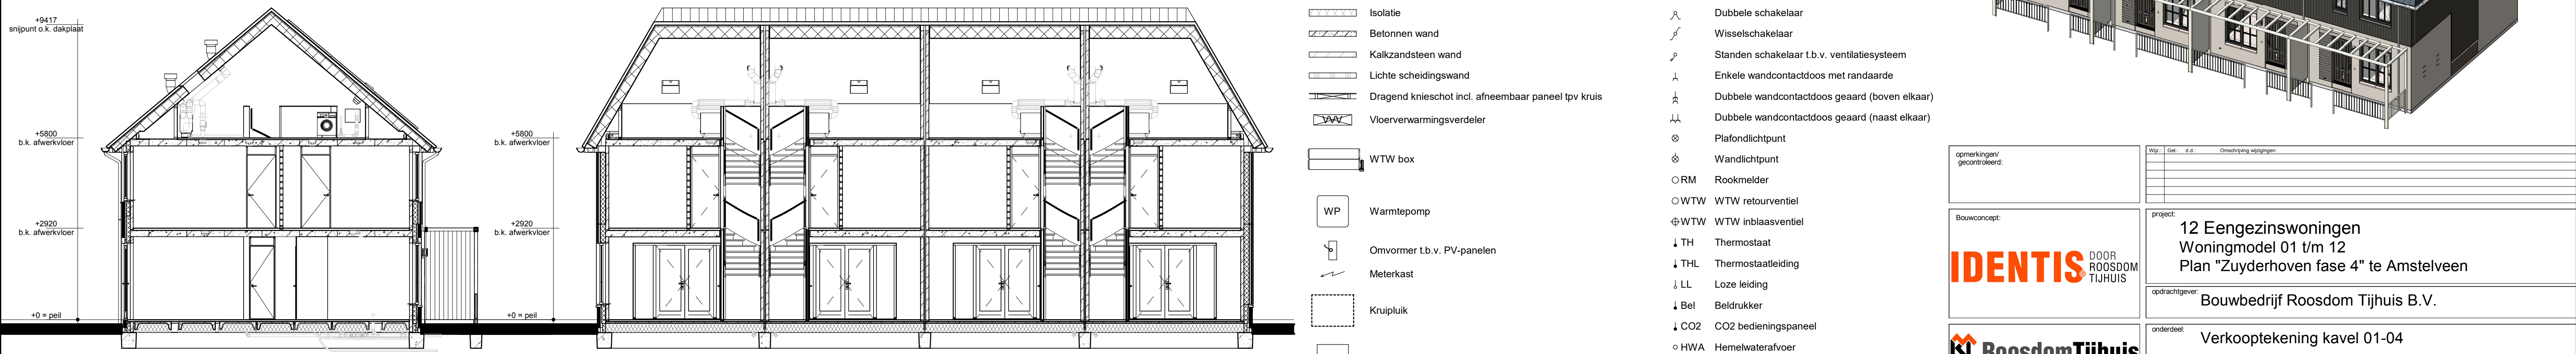

Doorsnede A1-A1 Doorsnede B1-B1

Renvooi

- Metseiwerk
- Isolatie
- Betonnen wand
- Kalkzandsteen wand
- Lichte scheidingswand
- Dragend knieshot incl. afneembaar paneel tpv kruis
- Vloerverwarmingsverdelers
- WTW box
- WP Warmtepomp
- Omvormer t.b.v. PV-panelen
- Meterkast
- Kruipruik
- WM Opstelplaats wasmachine
- Elektrische radiator
- Enkele schakelaar
- Dubbele schakelaar
- Wisselschakelaar
- Standen schakelaar t.b.v. ventilatiesysteem
- Enkele wandcontactdoos met randaarde
- Dubbele wandcontactdoos geaard (boven elkaar)
- Dubbele wandcontactdoos geaard (naast elkaar)
- Plafondlichtpunt
- Wandlichtpunt
- Rookmelder
- WTW WTW retourventiel
- WTW WTW inblaasventiel
- TH Thermostaat
- THL Thermostaatleiding
- LL Loze leiding
- Bel Beldrukker
- CO2 CO2 bedieningspaneel
- HWA Hemelwaterafvoer
- Inbouw nestkast Gierzuwalu of huismus
- Inbouw nestkast Vleermuis
- Insectenstein

opmerkingen/
gecontroleerd:

Bouwconcept:

IDENTIS DOOR ROOSDOM TIJHUIS

RoosdomTijhuis

Bouwbedrijf Roosdom Tijhuis bv
Julesstraat 8
Postbus 237 7460 AE RUSSEN
TELEFOON 0548 51 80 24
E-MAIL info@roosdomtijhuis.nl
WEBSITE www.roosdomtijhuis.nl

project:
**12 Eengezinswoningen
Woningmodel 01 t/m 12
Plan "Zuyderhoven fase 4" te Amstelveen**

opdrachtgever:
Bouwbedrijf Roosdom Tijhuis B.V.

onderdeel:
Verkooptekening kavel 01-04

ontwerp:
EVE Architecten

gemaakt:
10-04-2026

tek. nr.:
V-01a

werk nr.:
6823

schaal:
1:100

12 Eengezinswoningen
Woningmodel 01 t/m 12
Plan "Zuyderhoven fase 4" te Amstelveen

Bouwbedrijf Roosdom Tijhuis B.V.

Verkooptekening kavel 01-04

EVE Architecten

10-04-2026

V-01a

6823