


Geschakelde houten berging

12 woningen type "01 t/m 12"
Plan "Zuyderhoven fase 5" te Amstelveen
kavel: 01-12

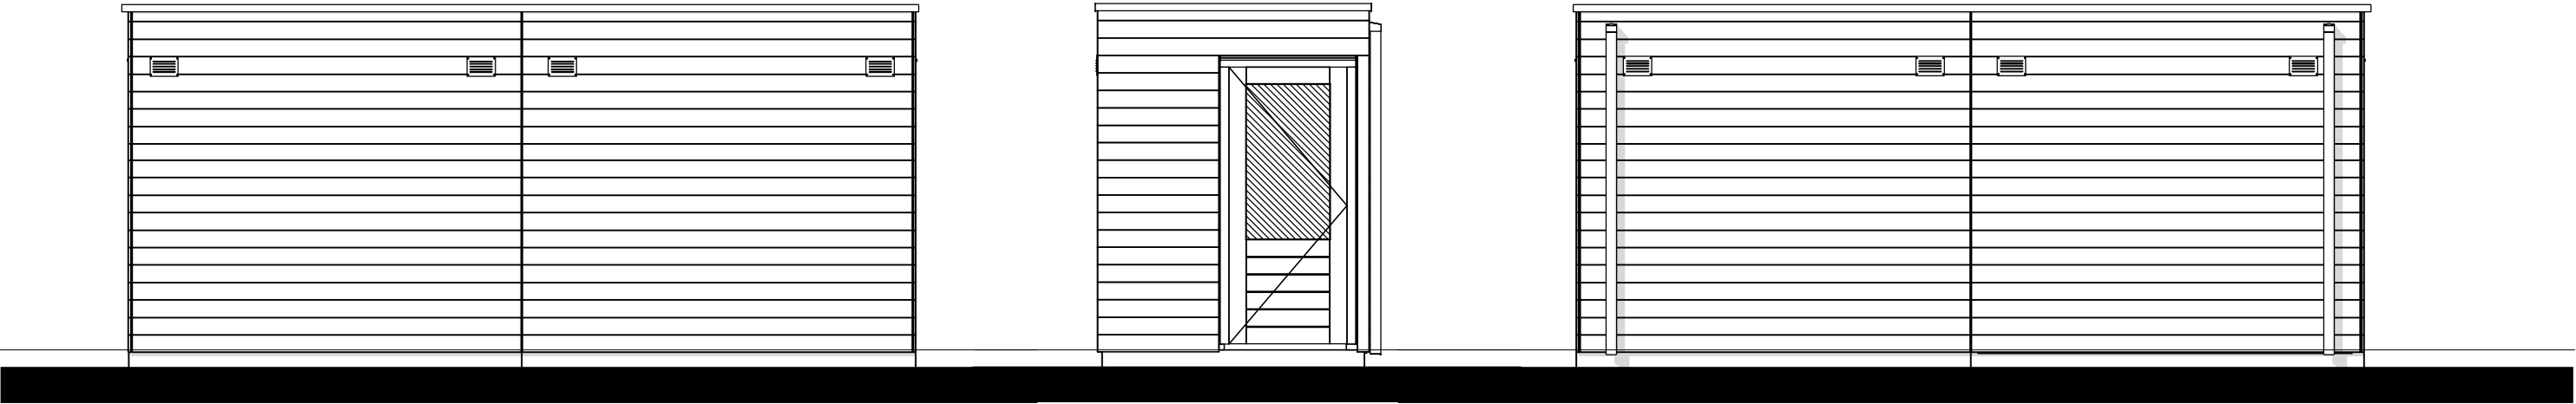


Voorgevel

Rechter zijgevel


Achtergevel

De bergingen zijn fabrieksmatig verduurzaamd en worden na plaatsing niet verder behandeld.


- Stijl- en regelwerk geïmpregneerd (afm. 40x70mm)
- Geïmpregneerde beschieting - Woodstain vv RAL 7022 (Ombergrijs)
- HWA (PVC) aangesloten op HWA woning
- Sedum dak

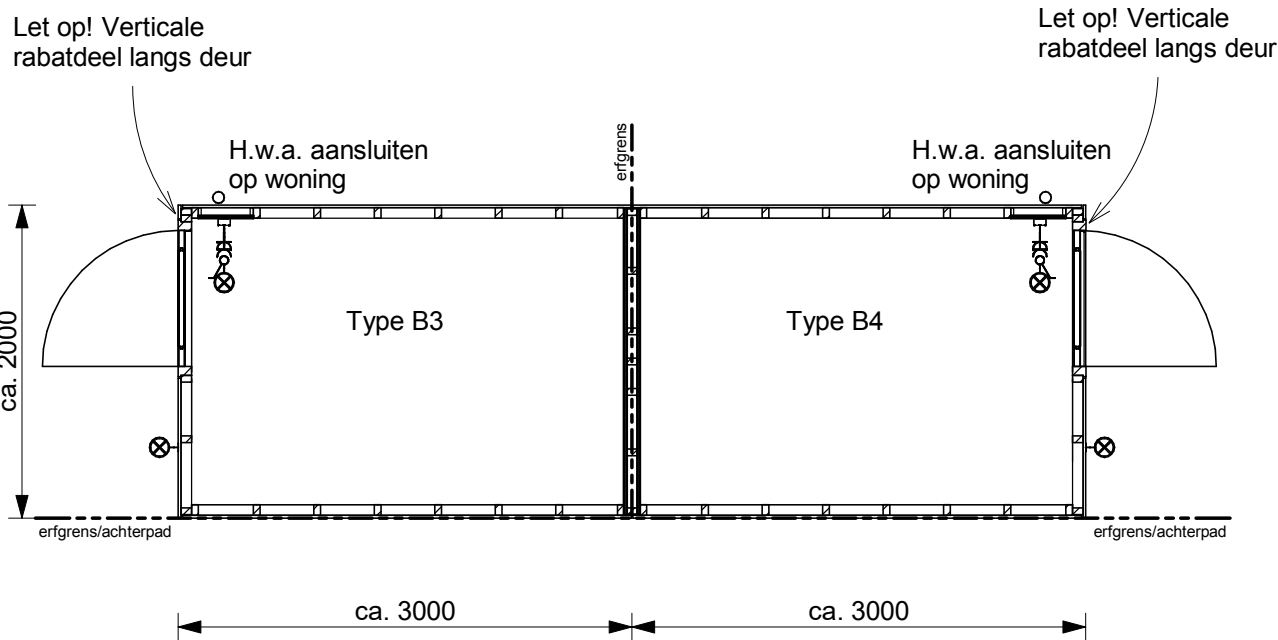

Begane grond

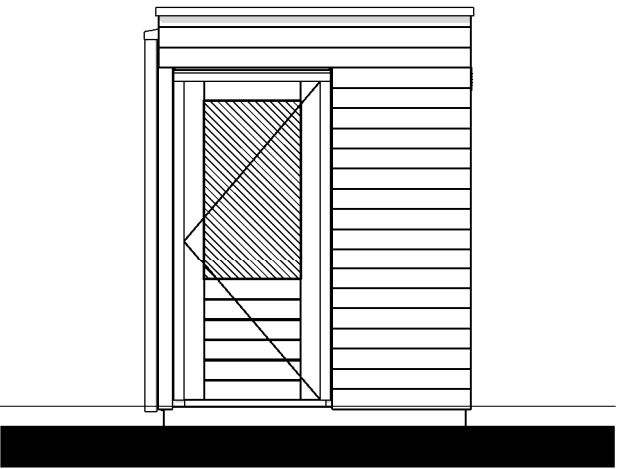

Linker zijgevel

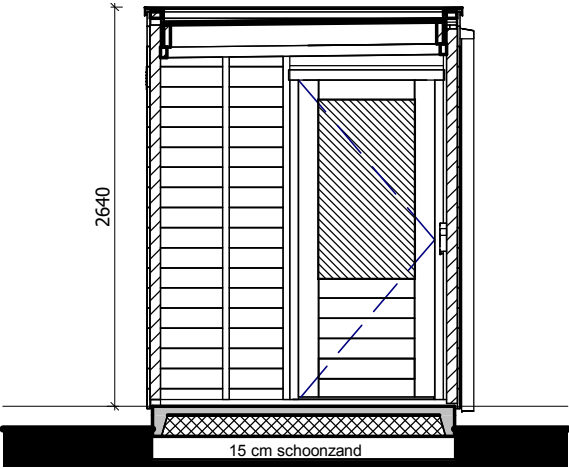

Doorsnede AA