





Voorgevel



Linker zijgevel

Achtergevel



Rechter zijgevel

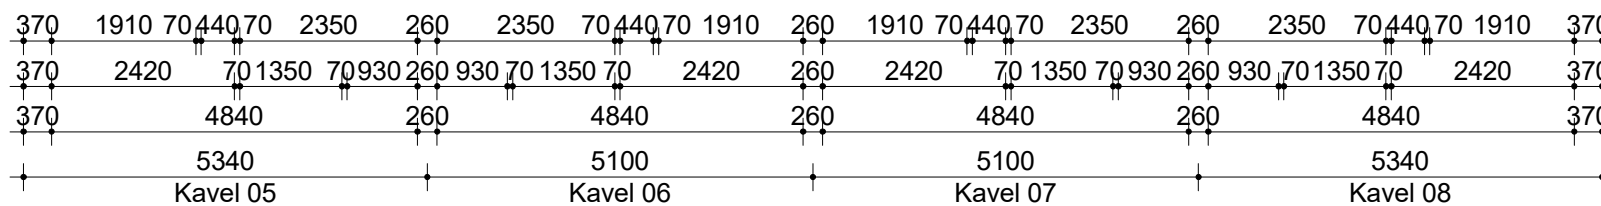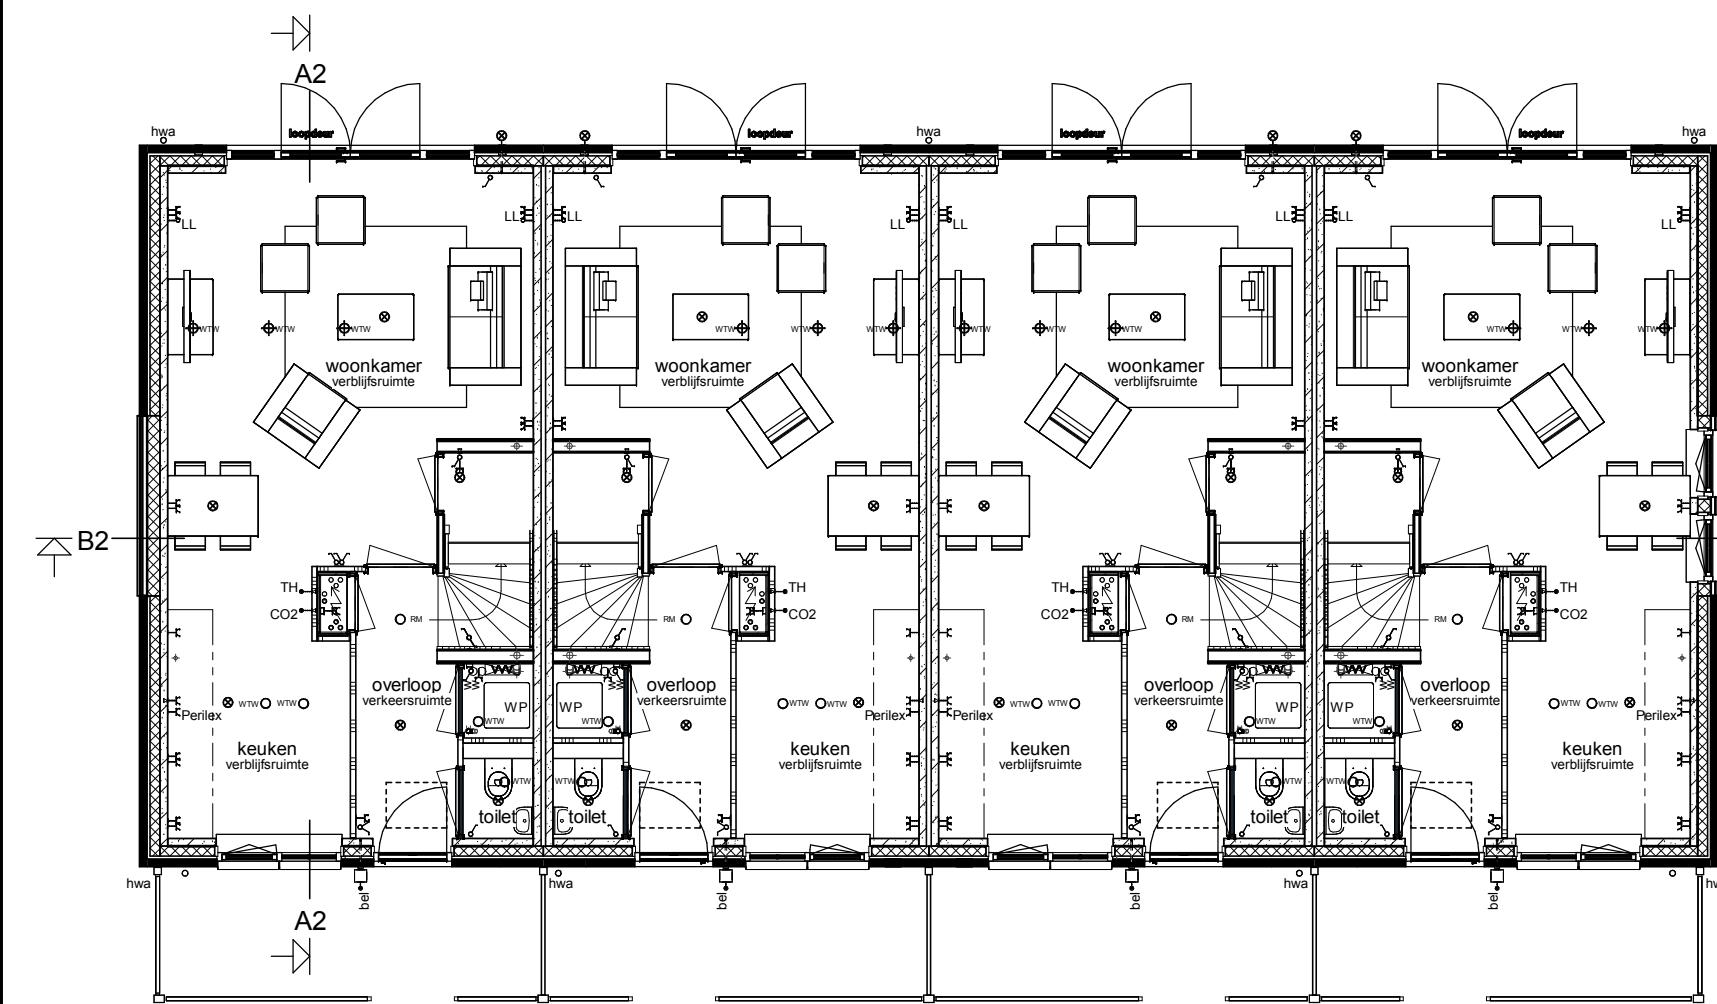


Begane grond

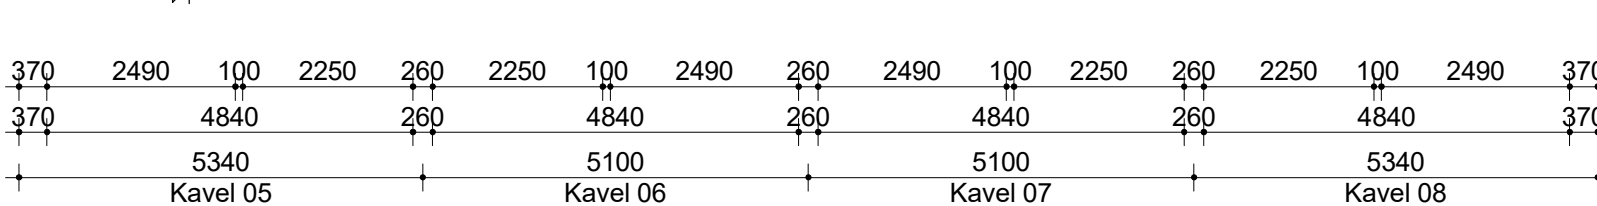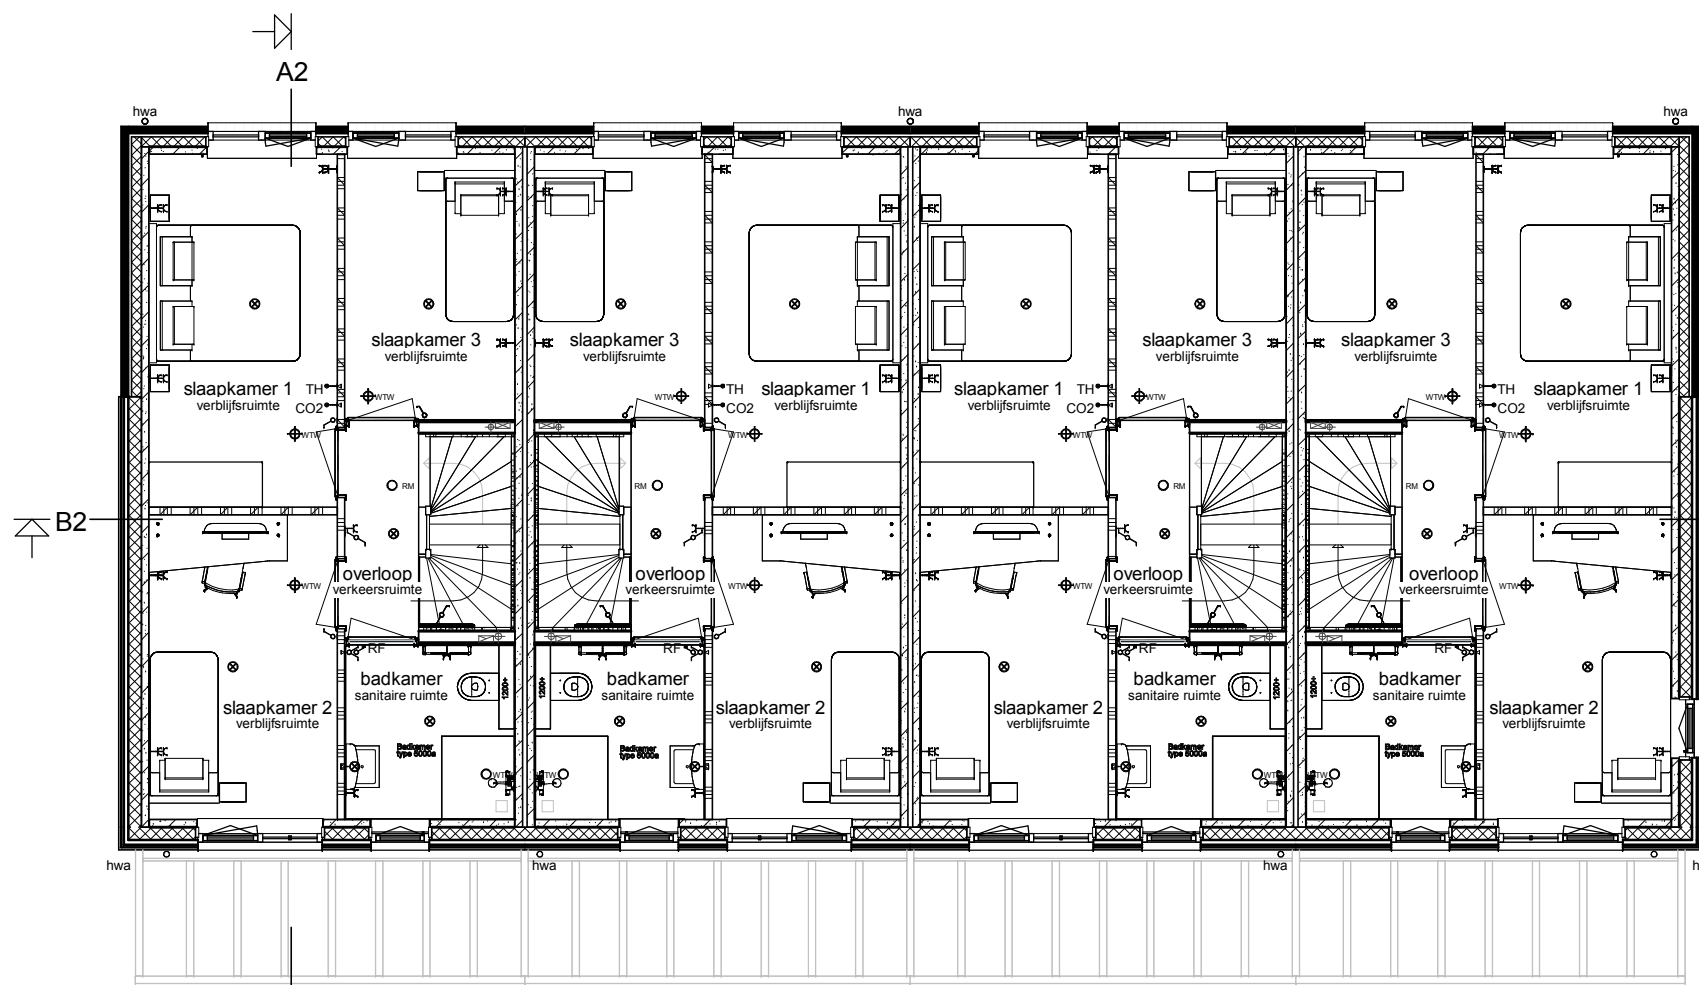


Verdieping

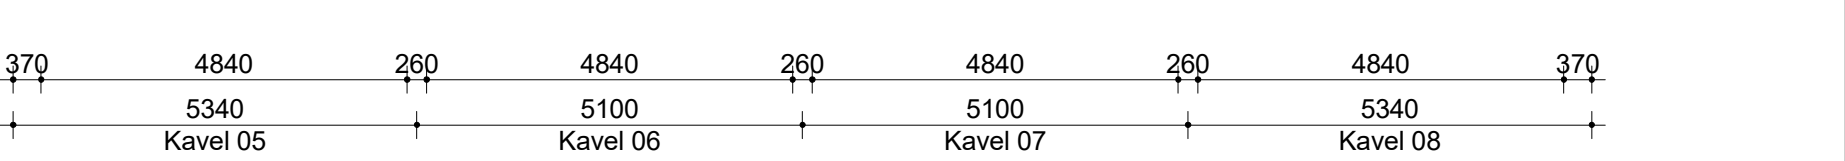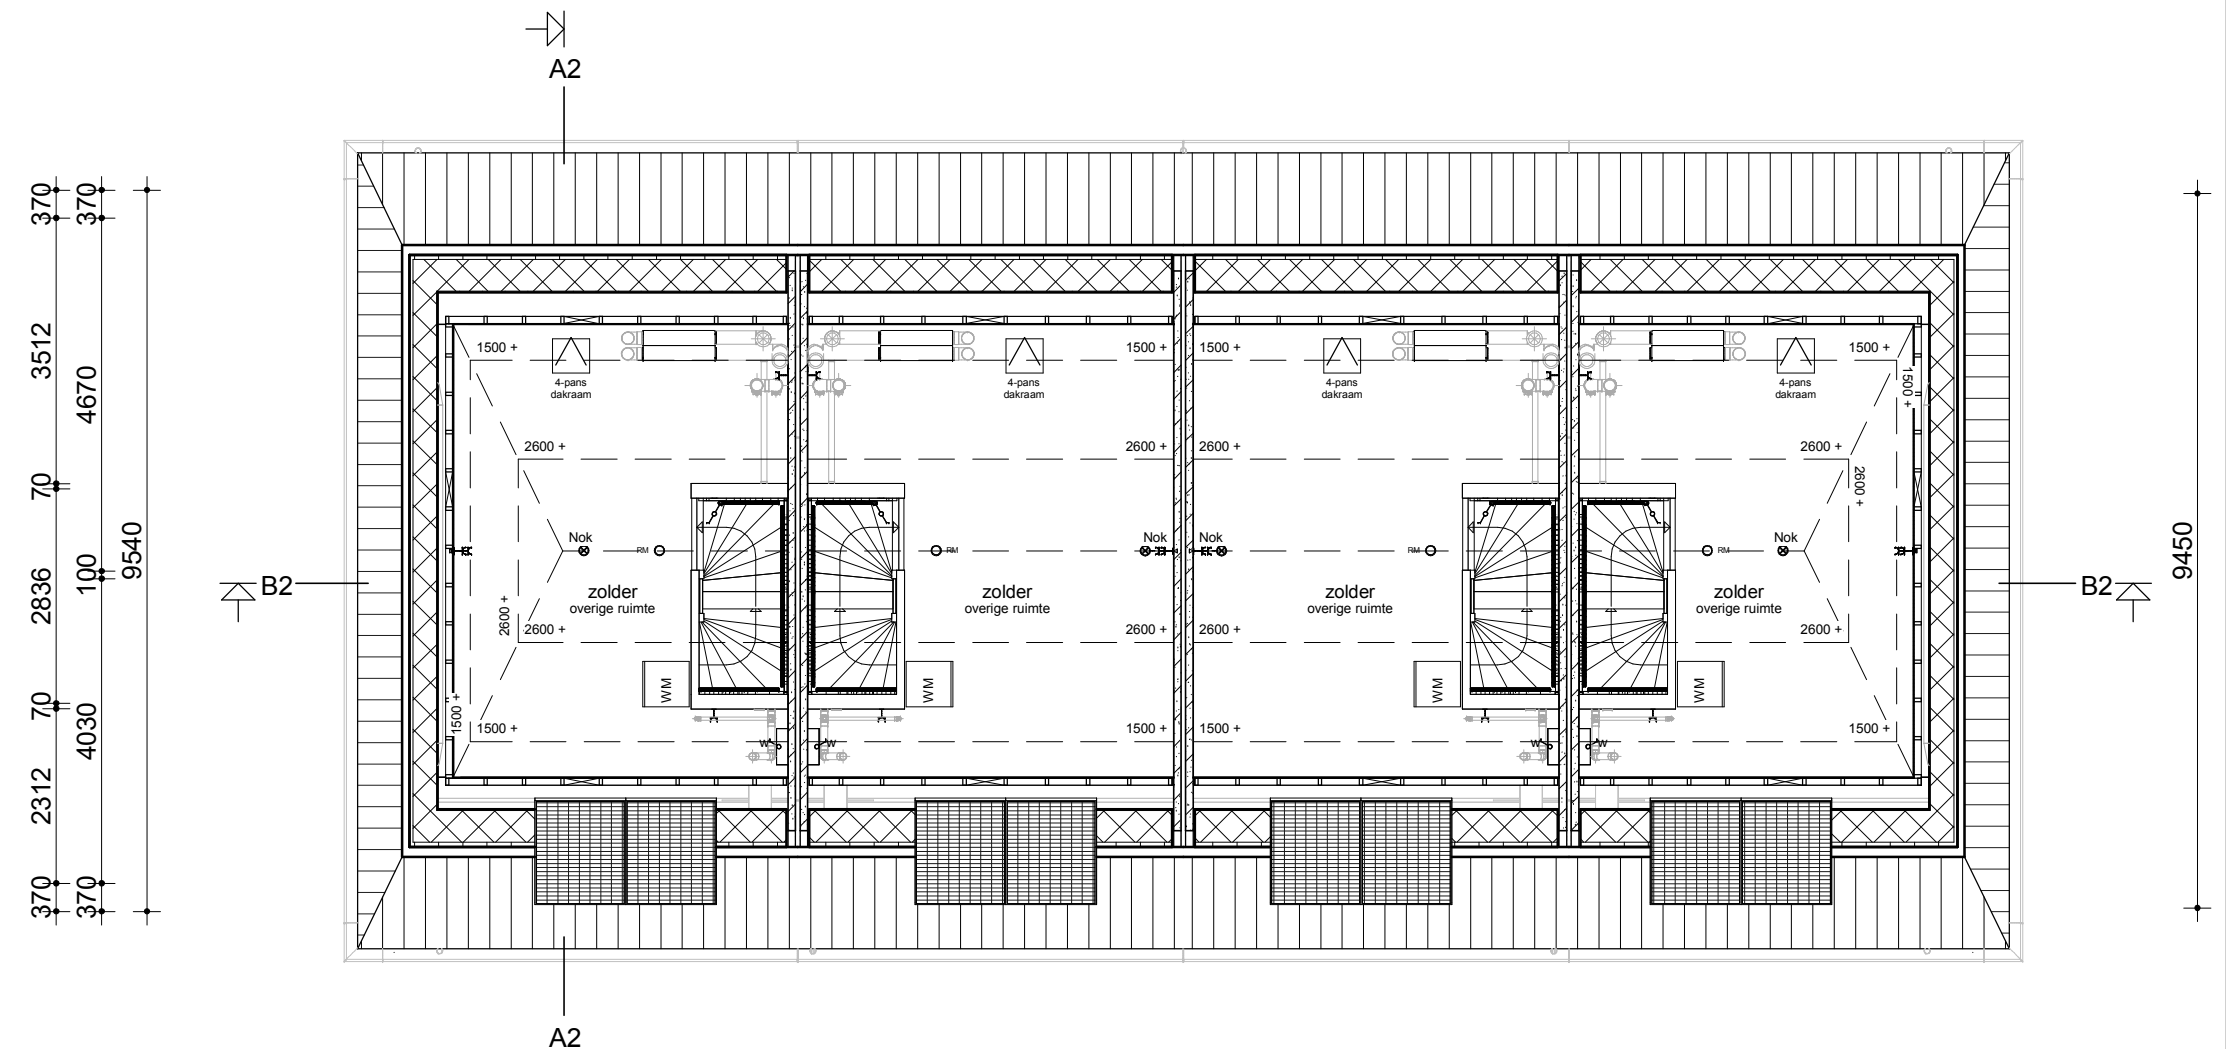

Zolder

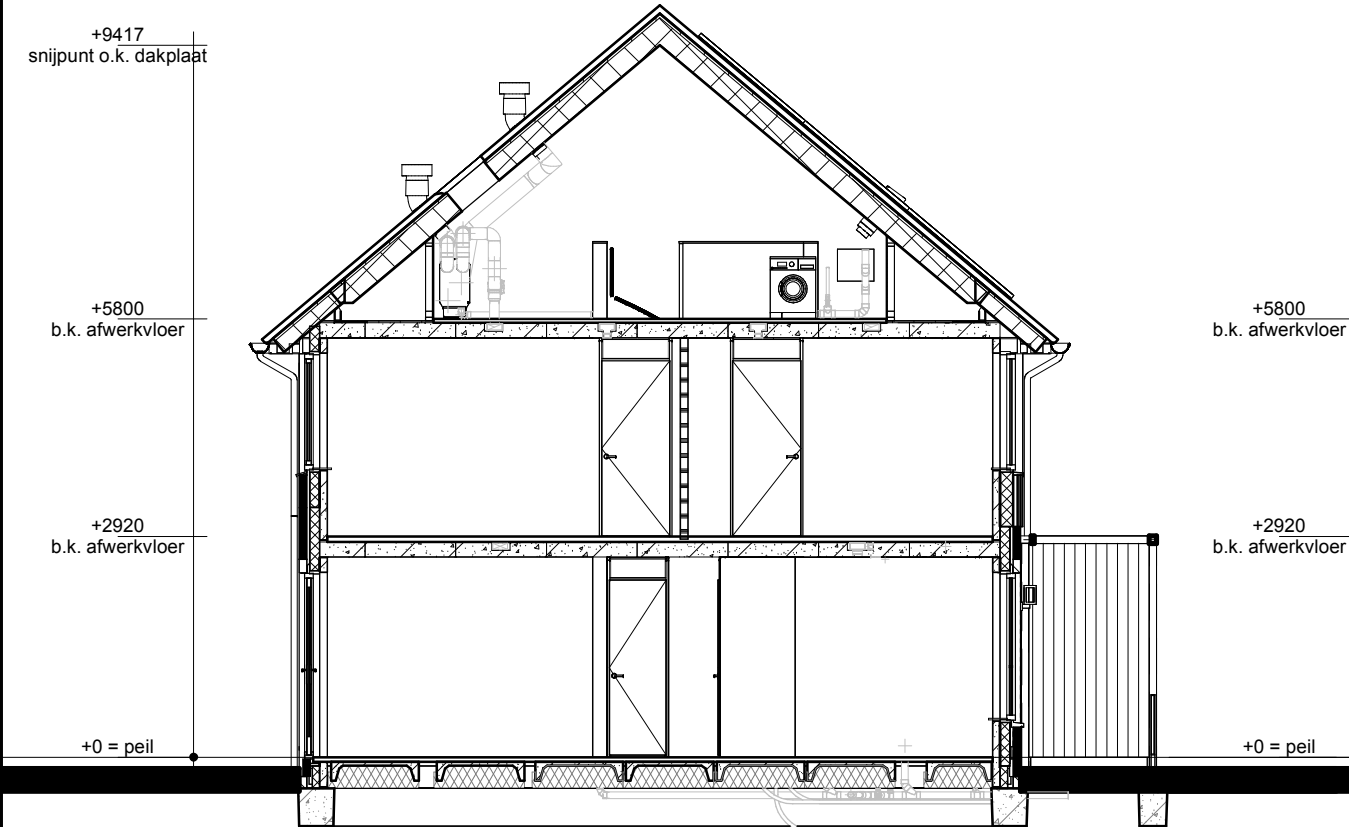

Doorsnede A2-A2

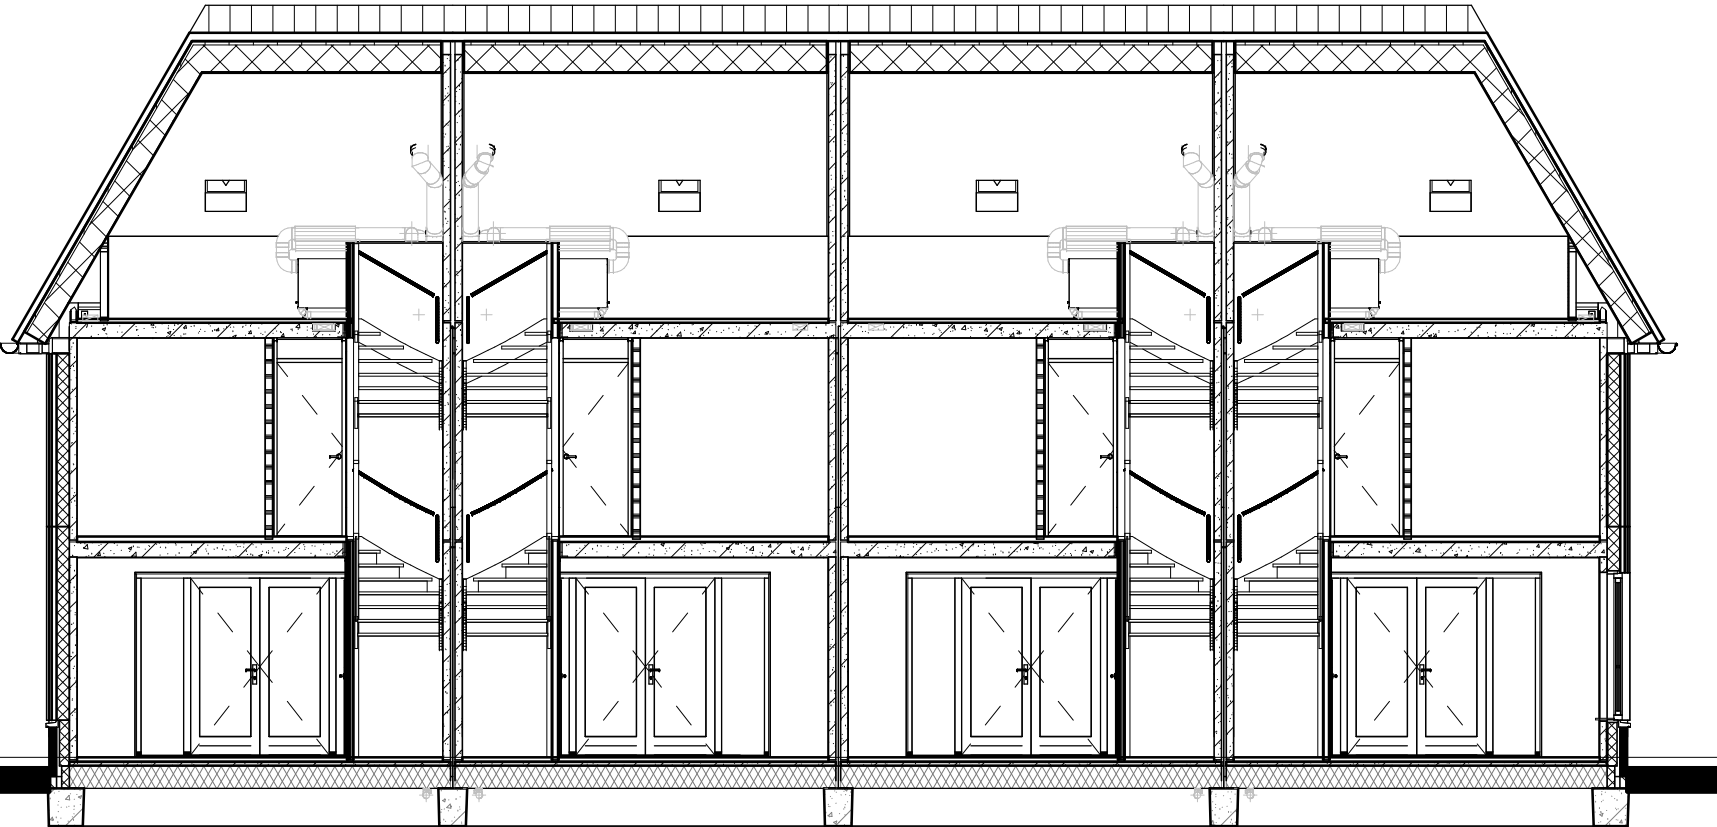


Doorsnede B2-B2

Renvooi

- Metselwerk
- Isolatie
- Betonnen wand
- Kalkzandsteen wand
- Lichte scheidingwand
- Dragend knieschot incl. afneembaar paneel tpv kruis
- Vloerverwarmingsverdelers
- WTW box
- WP Warmtepomp
- Omvormer t.b.v. PV-panelen
- Meterkast
- Kruipruimte
- WM Opstelplaats wasmachine
- Elektrische radiator

- Enkele schakelaar
- Dubbele schakelaar
- Wisselschakelaar
- Standen schakelaar t.b.v. ventilatiesysteem
- Enkele wandcontactdoos met randaarde
- Dubbele wandcontactdoos geaard (boven elkaar)
- Dubbele wandcontactdoos geaard (naast elkaar)
- Plafondlichtpunt
- Wandlichtpunt
- Rookmelder
- WTW retourventiel
- WTW inblaasventiel
- Thermostaat
- Thermostaatleiding
- Loze leiding
- Beldrukker
- CO2 bedieningspaneel
- Hemelwaterafvoer
- Inbouw nestkast Gierzuwalu of huismus
- Inbouw nestkast Vleermuis
- Insectenstein

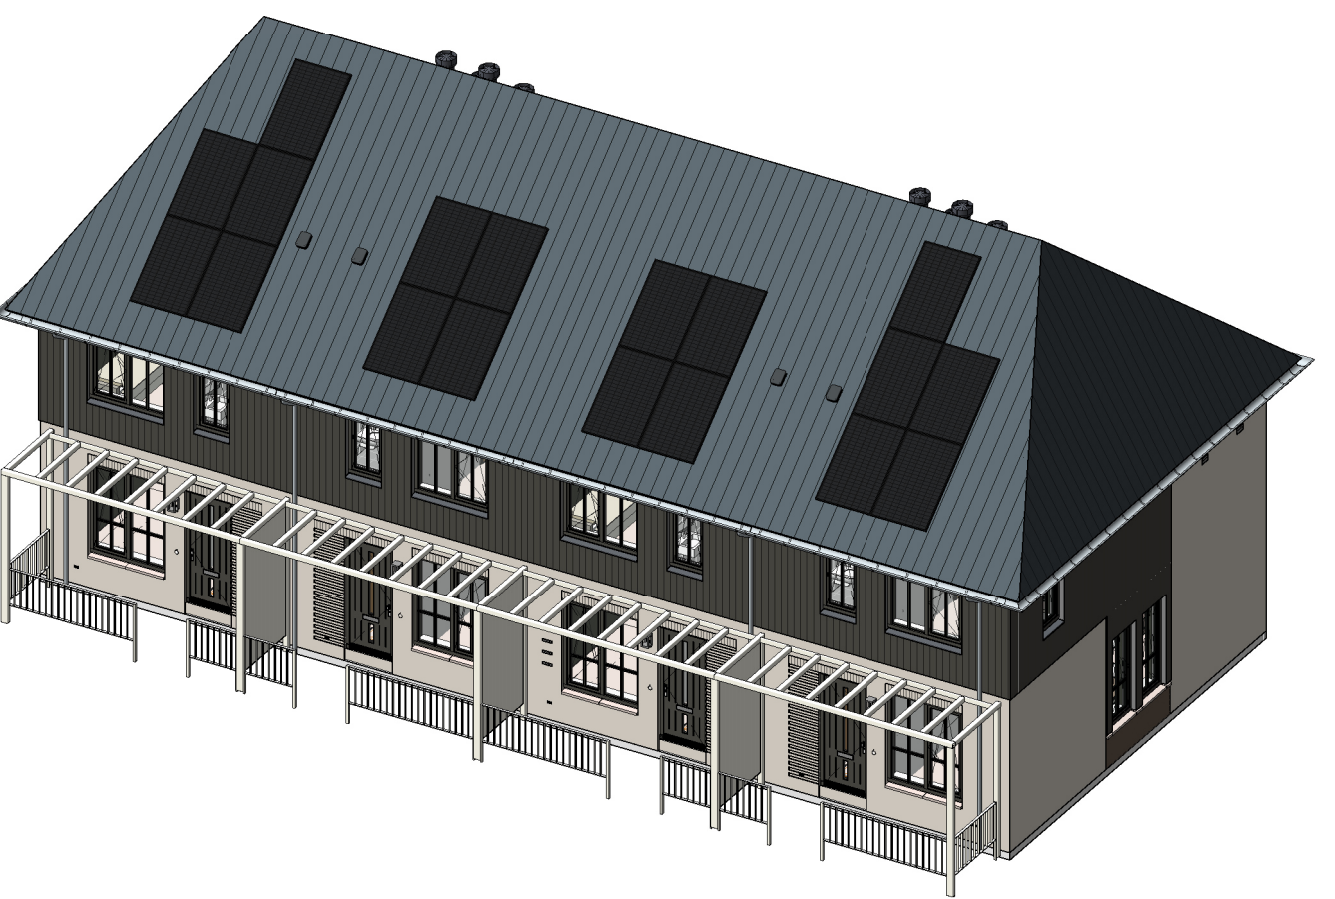

opmerkingen/ gecontroleerd:	Wij: Del. d.d. Ontwerping afgegeven:
project: 12 Eengezinswoningen Woningmodel 01 t/m 12 Plan "Zuyderhoven fase 4" te Amstelveen	
opdrachtgever: Bouwbedrijf Roosdom Tijhuis B.V.	
ontwerper: EVE Architecten	
schaal: 1:100	
gemaakt: 05-06-2026	tek. nr.: V-01b
werk nr.: 6823	

RoosdomTijhuis
Bouwbedrijf Roosdom Tijhuis bv
Jutestraat 6
Postbus 237 7460 AE RUSSEN
TELEFOON 0548 51 80 24
E-MAIL info@roosdomtijhuis.nl
WEBSITE www.roosdomtijhuis.nl