



Voorgevel




Linker zijgevel




Achtergevel




Rechter zijgevel

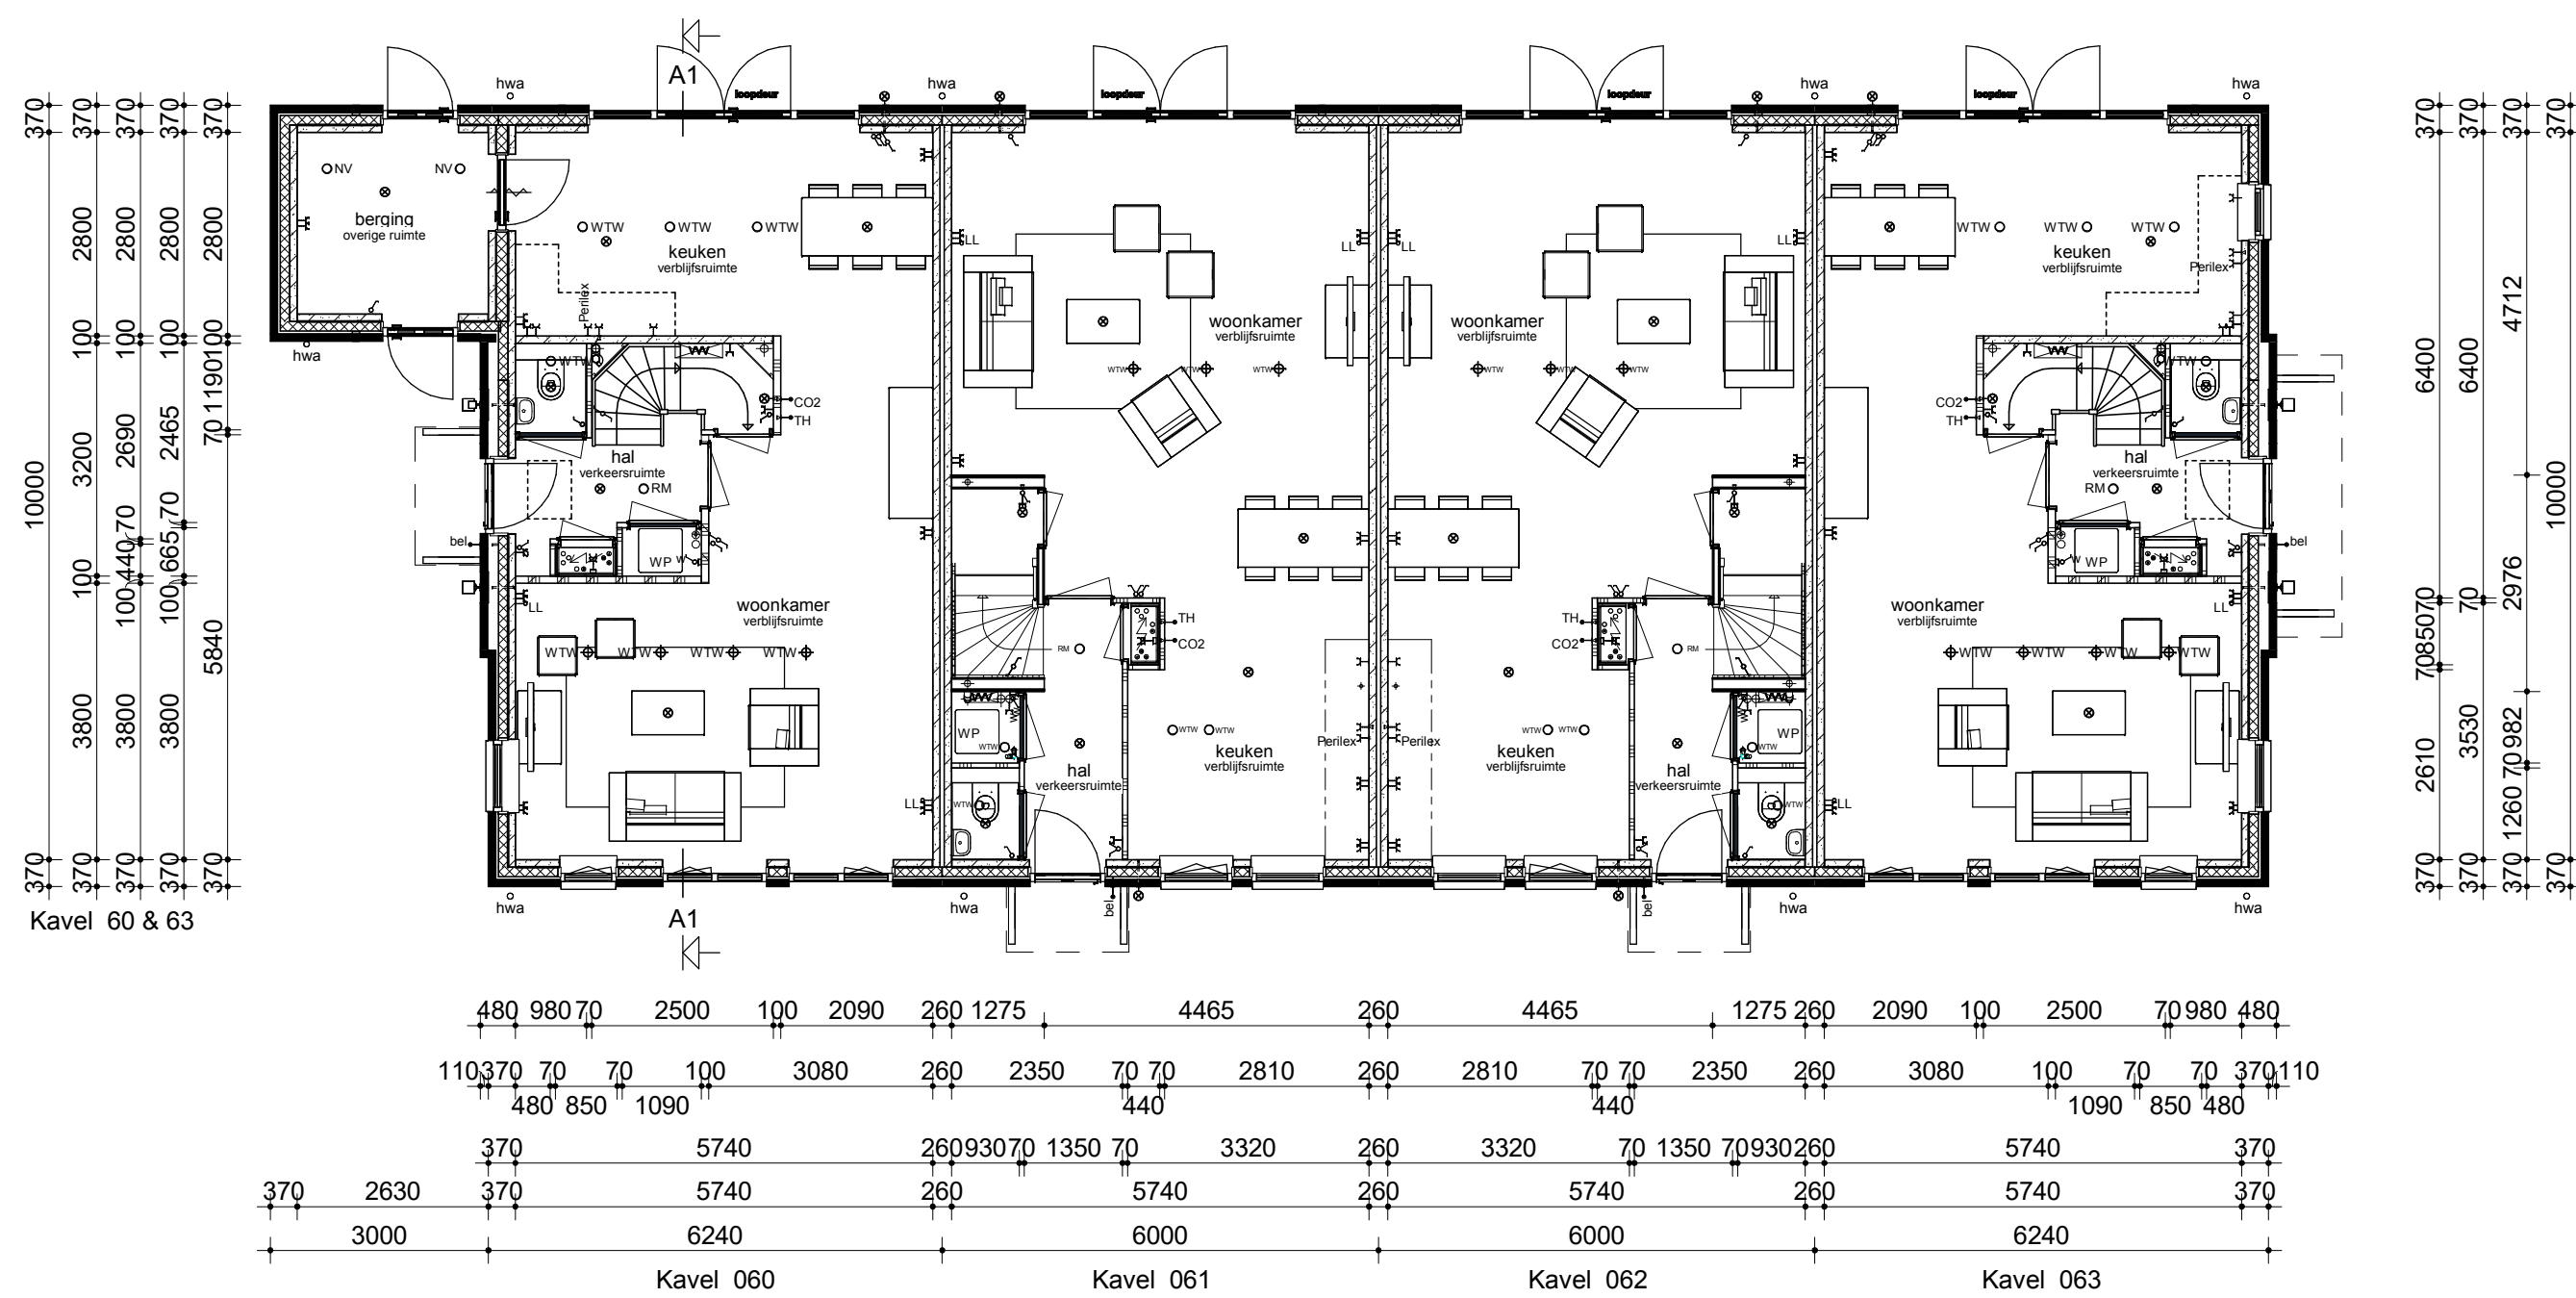

Begane grond

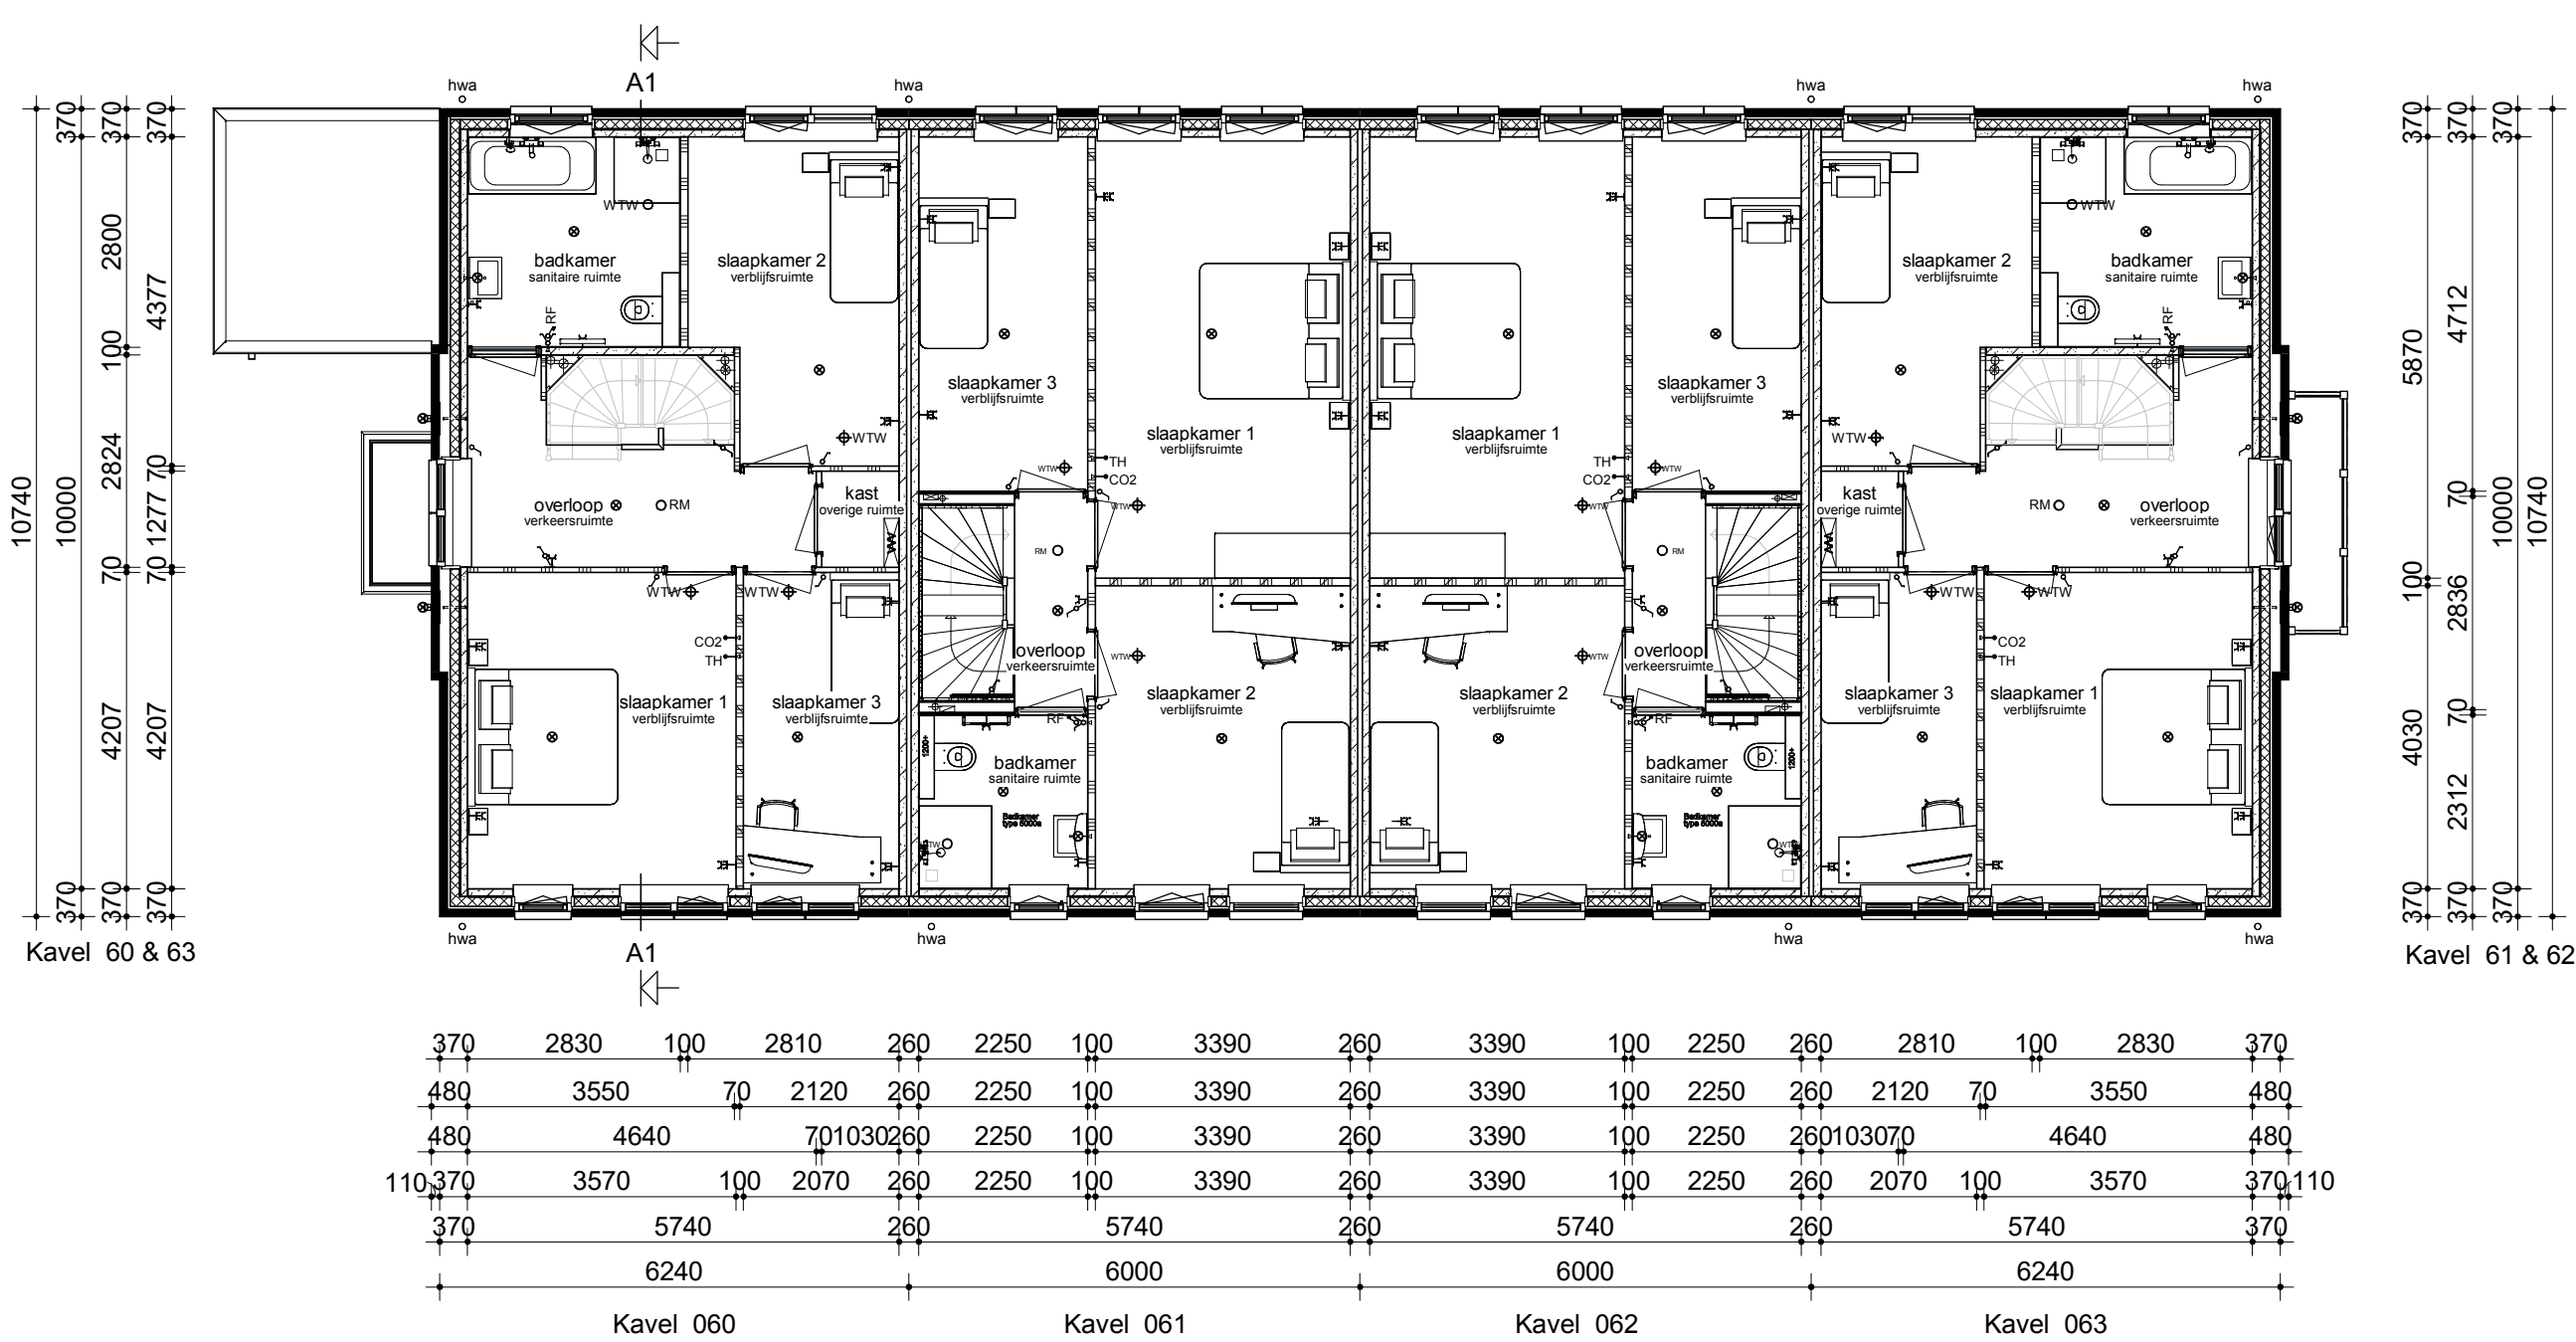

Verdieping

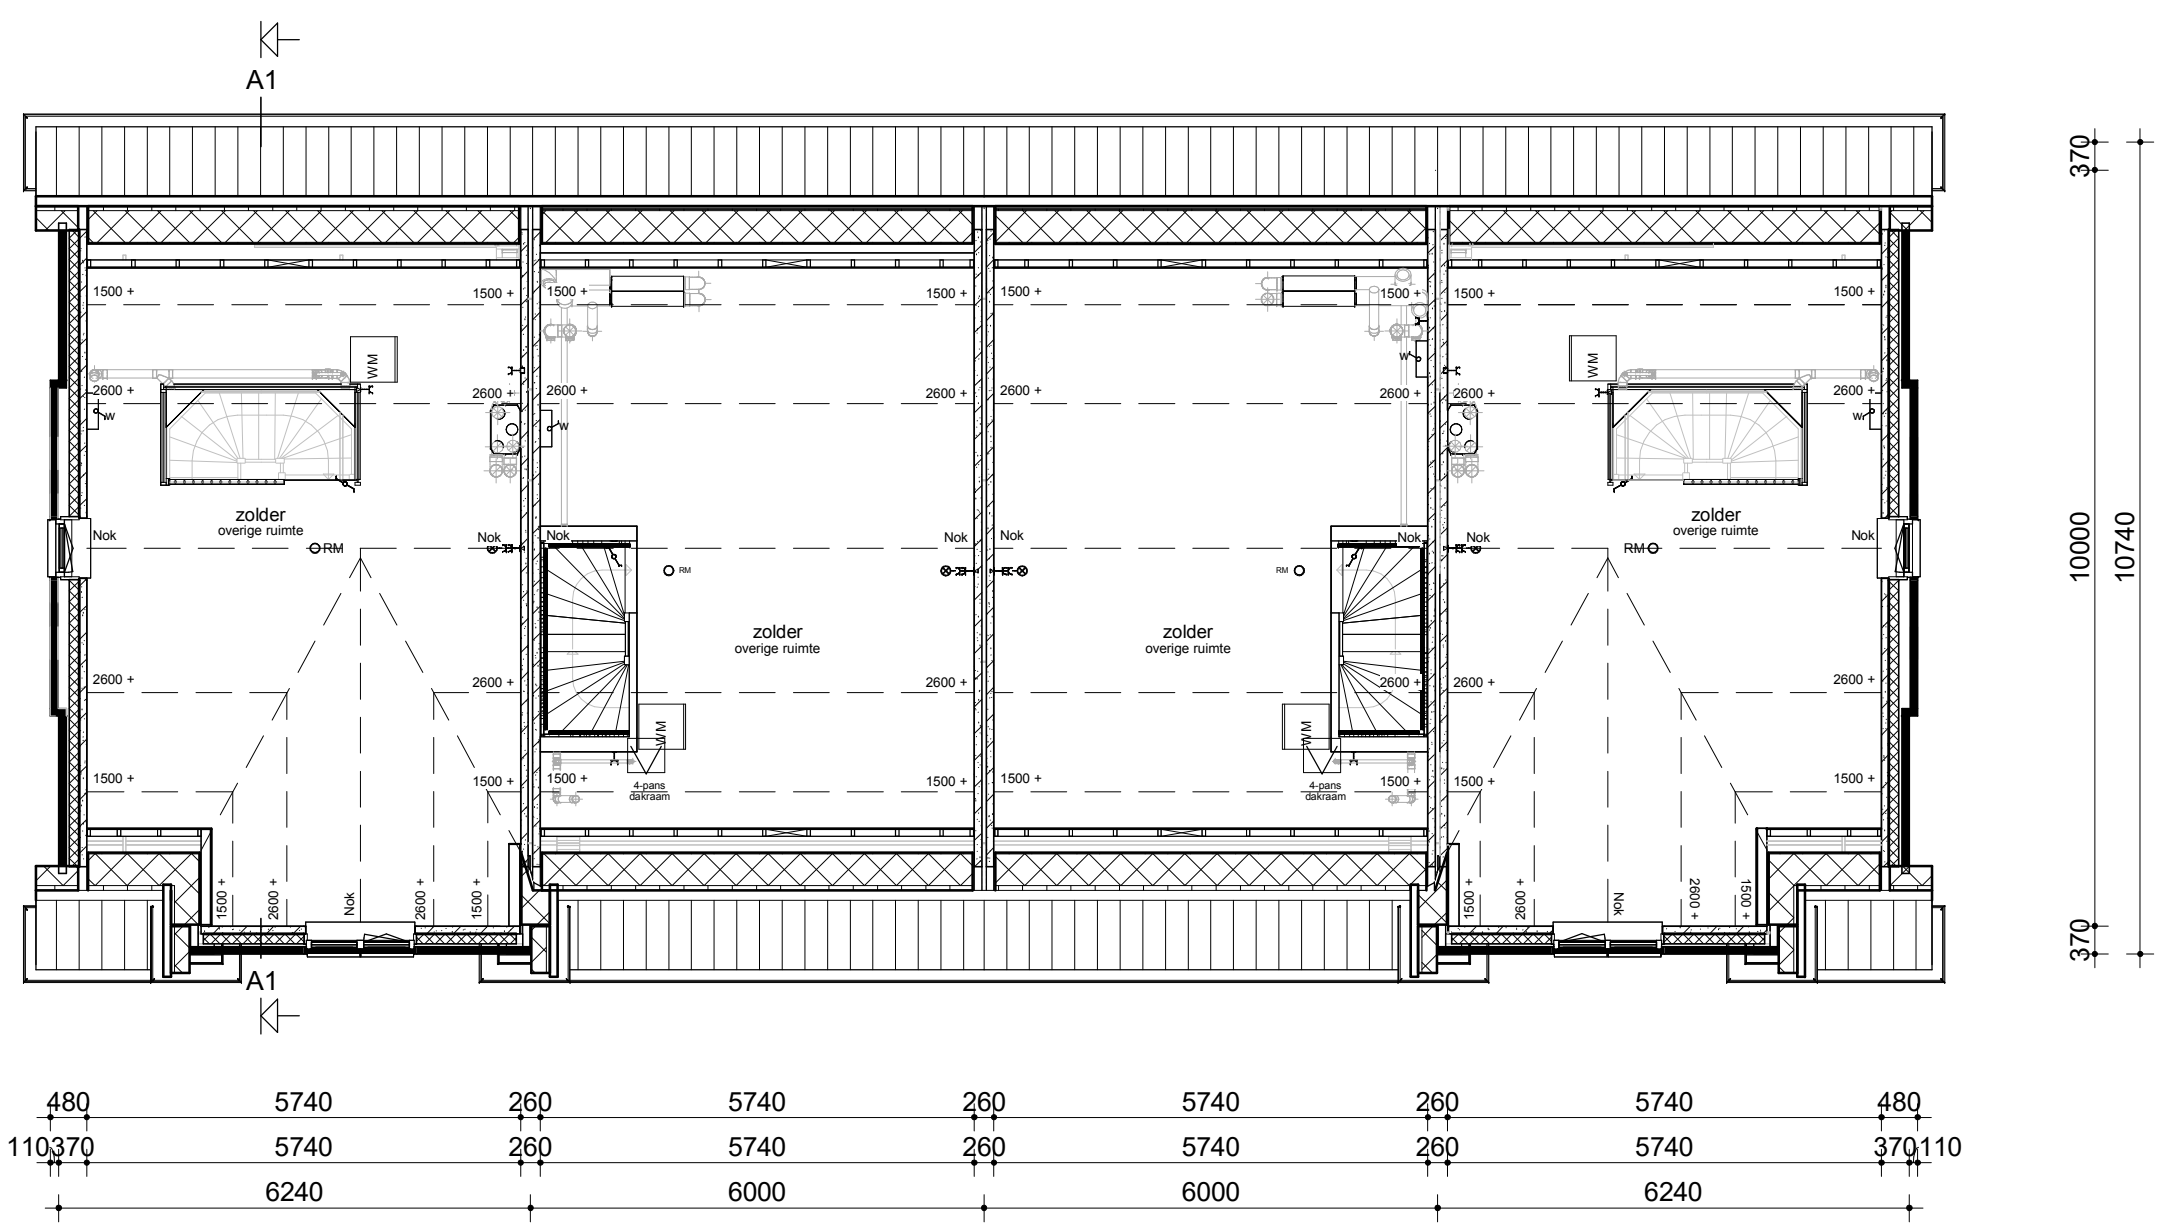

Zolder



Doorsnede A1-A1

Renvooi natuurinclusief

- Inbouw nestkast Gierzwaluw of huismus
- Inbouw nestkast Viermuis
- Insectensteen

Renvooi

- Metselwerk
- Isolatie
- Betonnen wand
- Kalkzandsteen wand
- Lichte scheidingwand
- Dragend krieschot incl. afneembaar paneel tpv kruis
- Vloerverwarmingsverdeler
- WTW box
- Warmtepomp
- Omvormer t.b.v. PV-panelen
- Meterkast
- Kruipruik
- Opstelplaats wasmachine
- Elektrische radiator

- Enkele schakelaar
- Dubbele schakelaar
- Wisselschakelaar
- Standen schakelaar t.b.v. ventilatiesysteem
- Enkele wandcontactdoos met randsaade
- Dubbele wandcontactdoos geaard (boven elkaar)
- Dubbele wandcontactdoos geaard (naast elkaar)
- Plafondlichtpunt
- Wandlichtpunt
- Rockmelder
- WTW retourventiel
- WTW inblaasventiel
- WTW retourventiel wand
- Thermostaat
- Thermostaatleiding
- Loze leiding
- Beldrukker
- CO2 bedieningspaneel
- HWA Hemelwaterafvoer

opvoering: gevoelmatig		1:100	
Bouwconcept: IDENTIS DOOR ROOSDOM TIJHUIS		project: 4 Eengezinswoningen Woningmodel 060-063 Plan "Zuyderhoven fase 4" te Amstelveen	
opdrachtgever: Bouwbedrijf Roosdom Tijhuis B.V.		ontwerper: Verkooptekening kavel 060-063	
ontwerp: EVE Architecten		tek. nr.: V-01a	
datum: 10-04-2026		werk nr.: 6827	