



Voorgevel




Linker zijgevel




Achtergevel




Rechter zijgevel

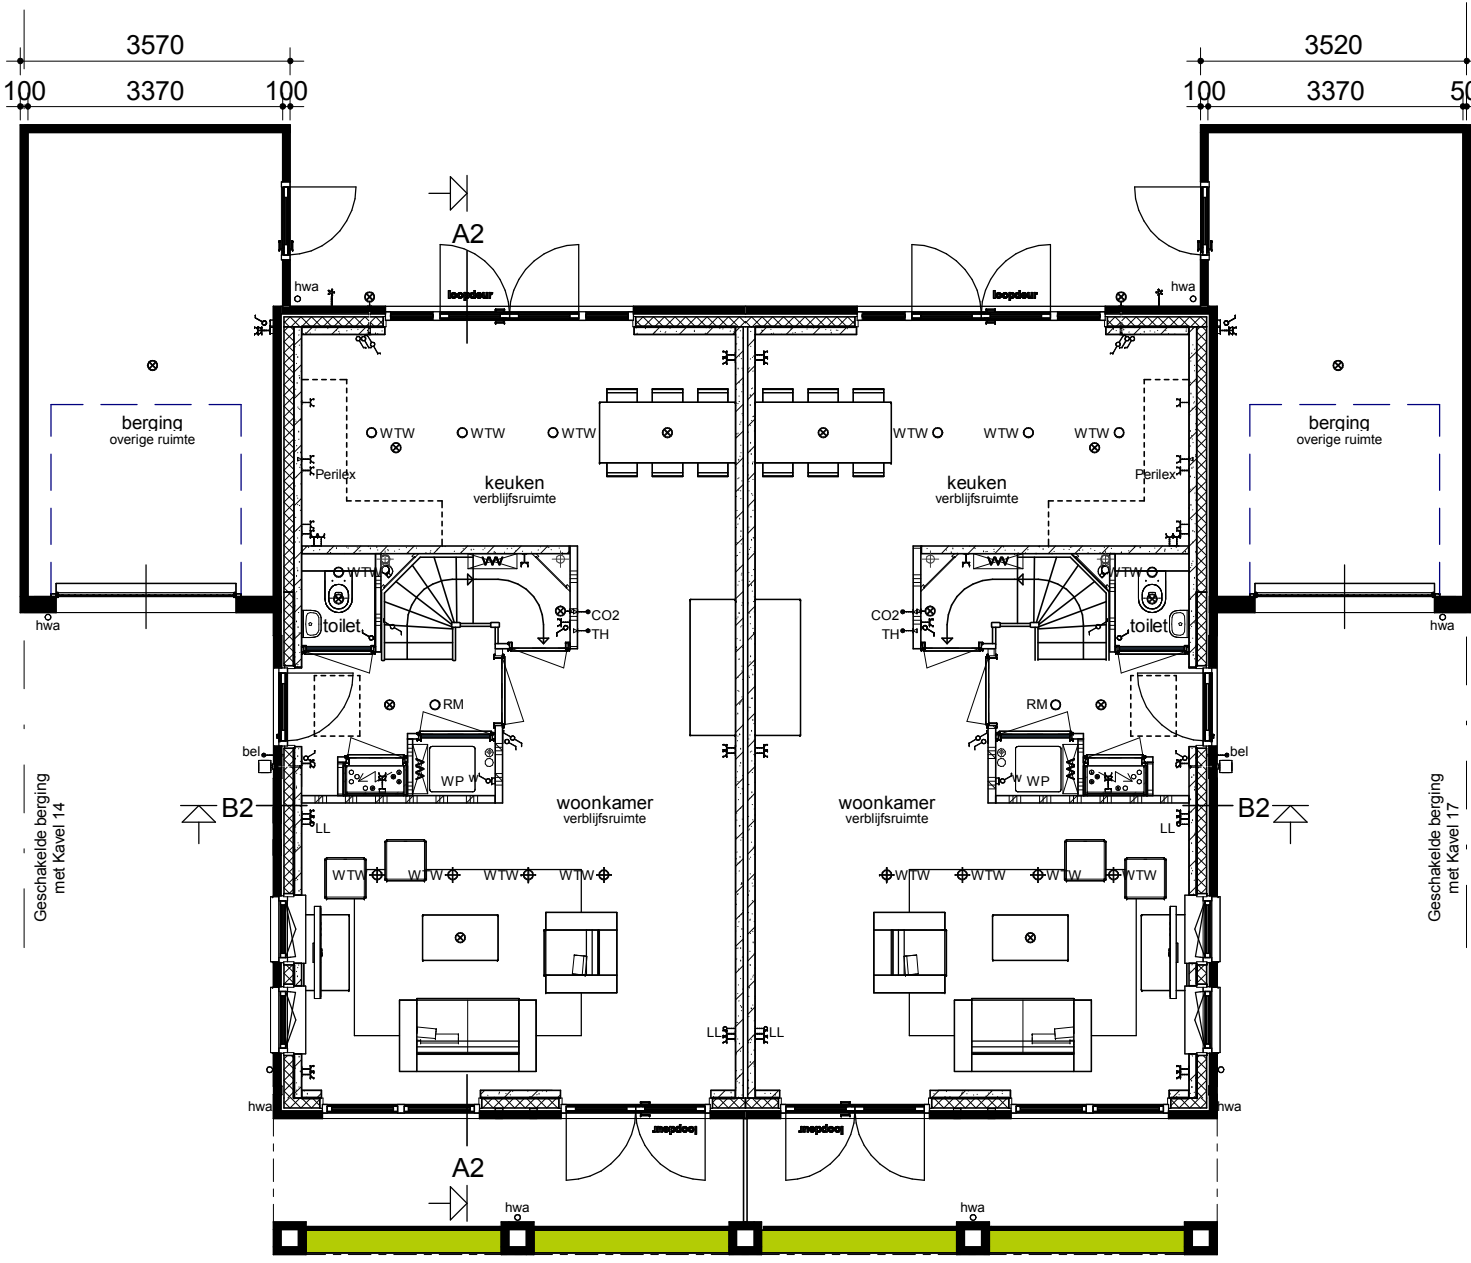


Begane grond

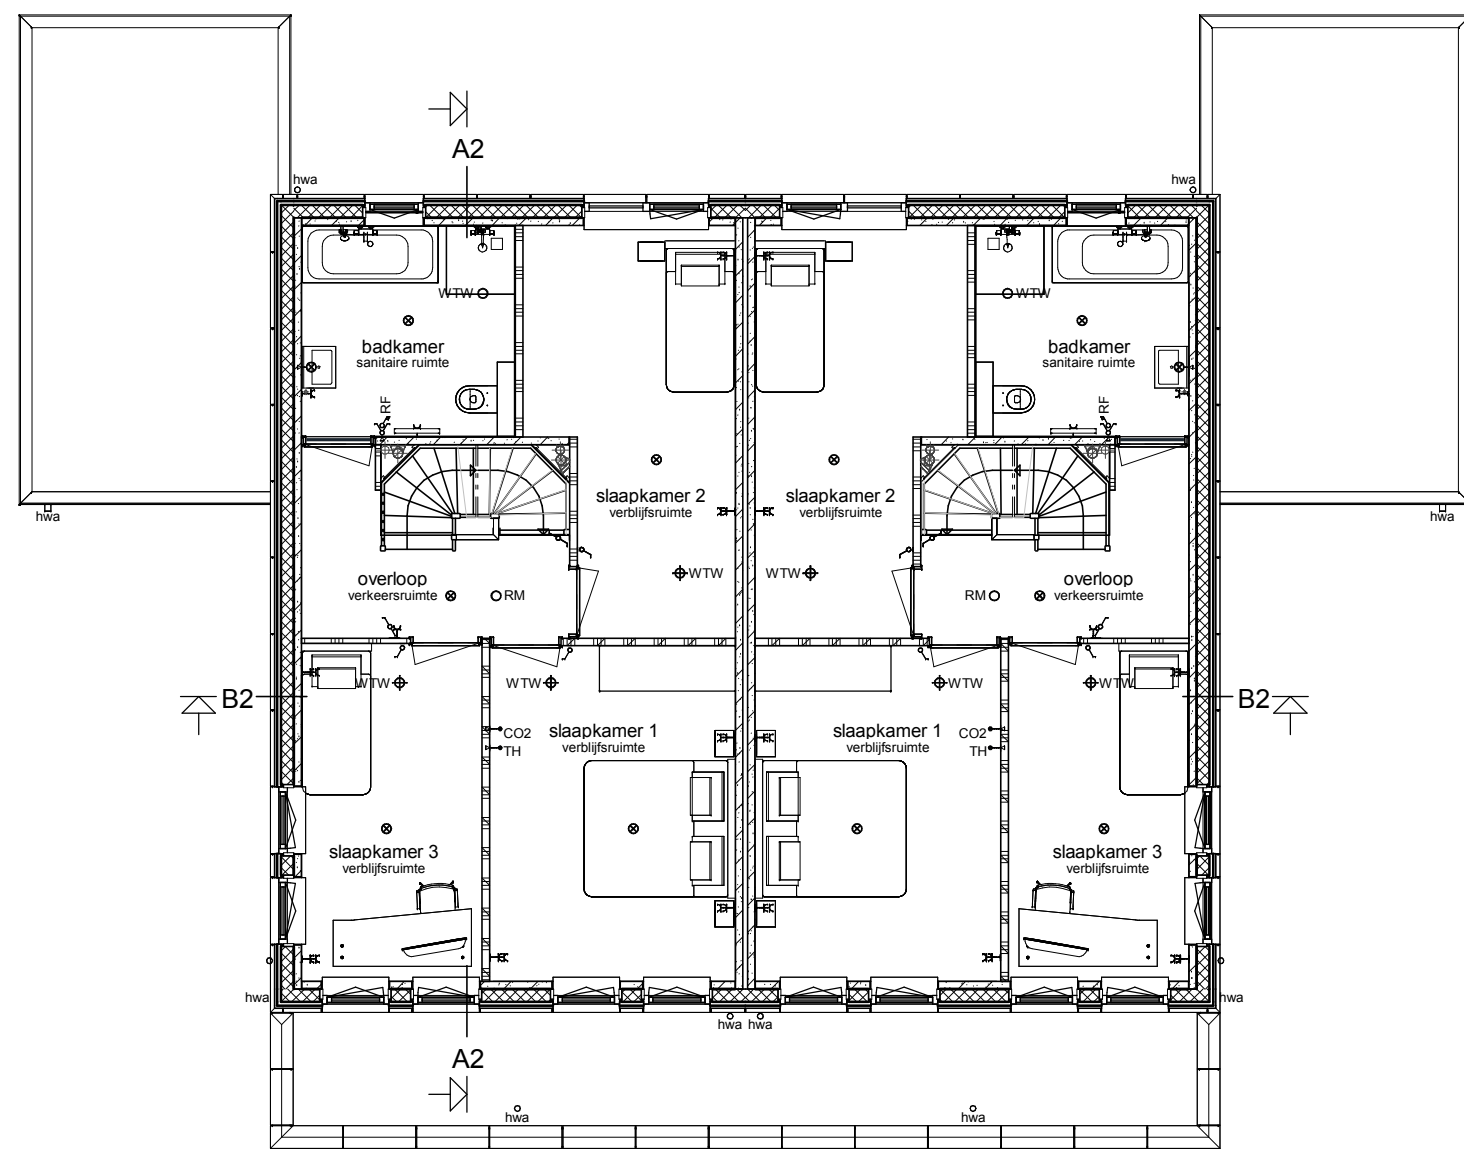


Verdieping

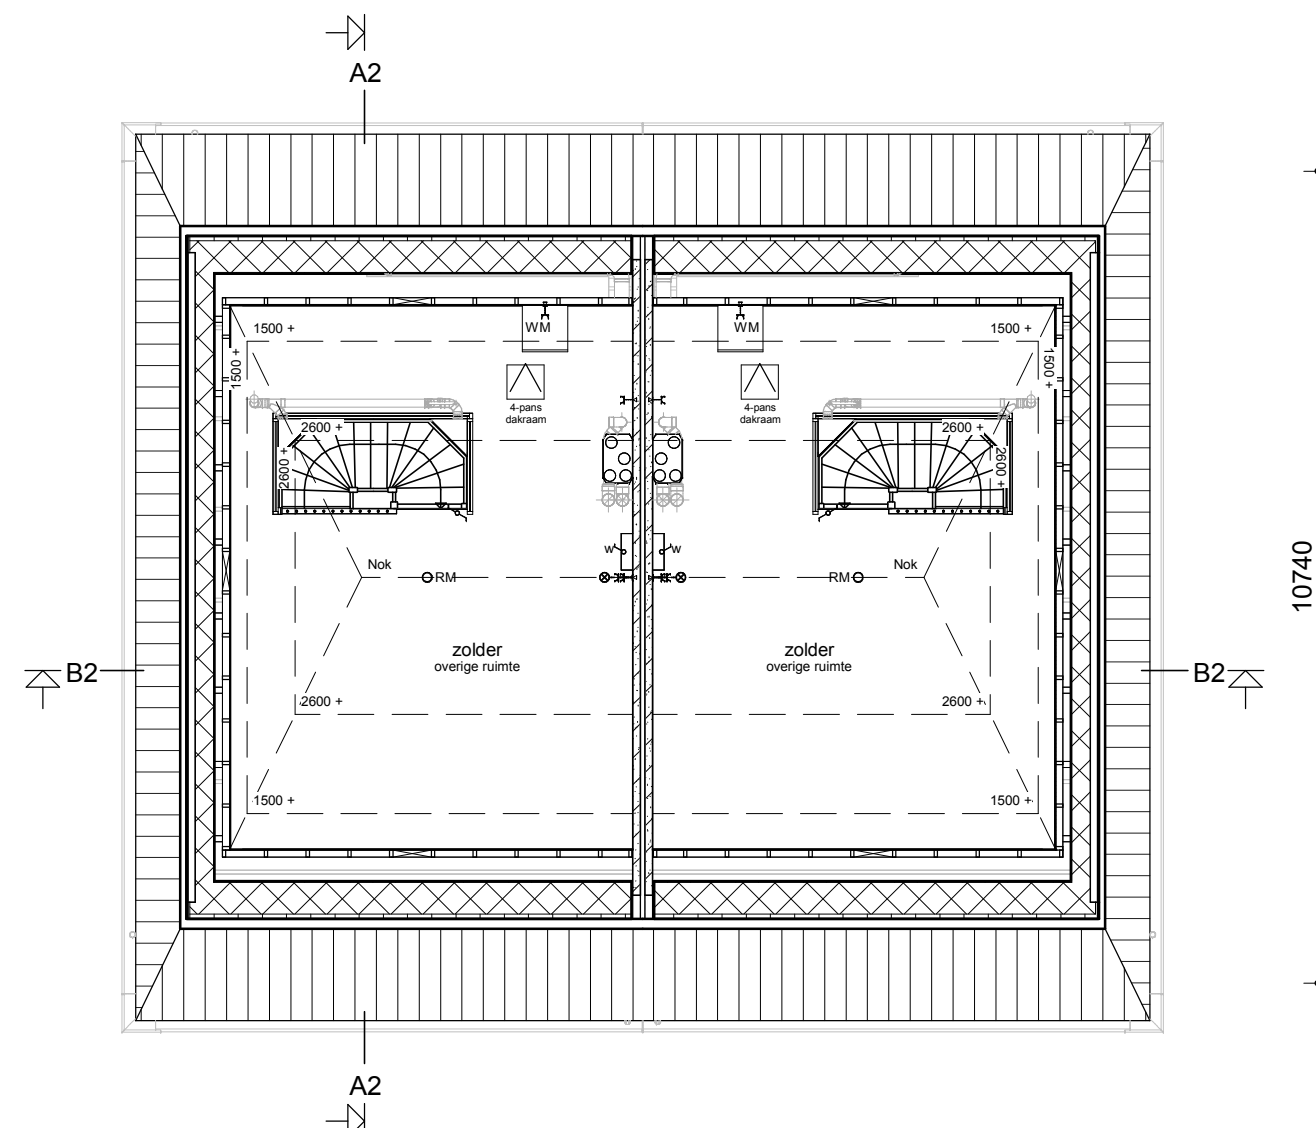

Zolder

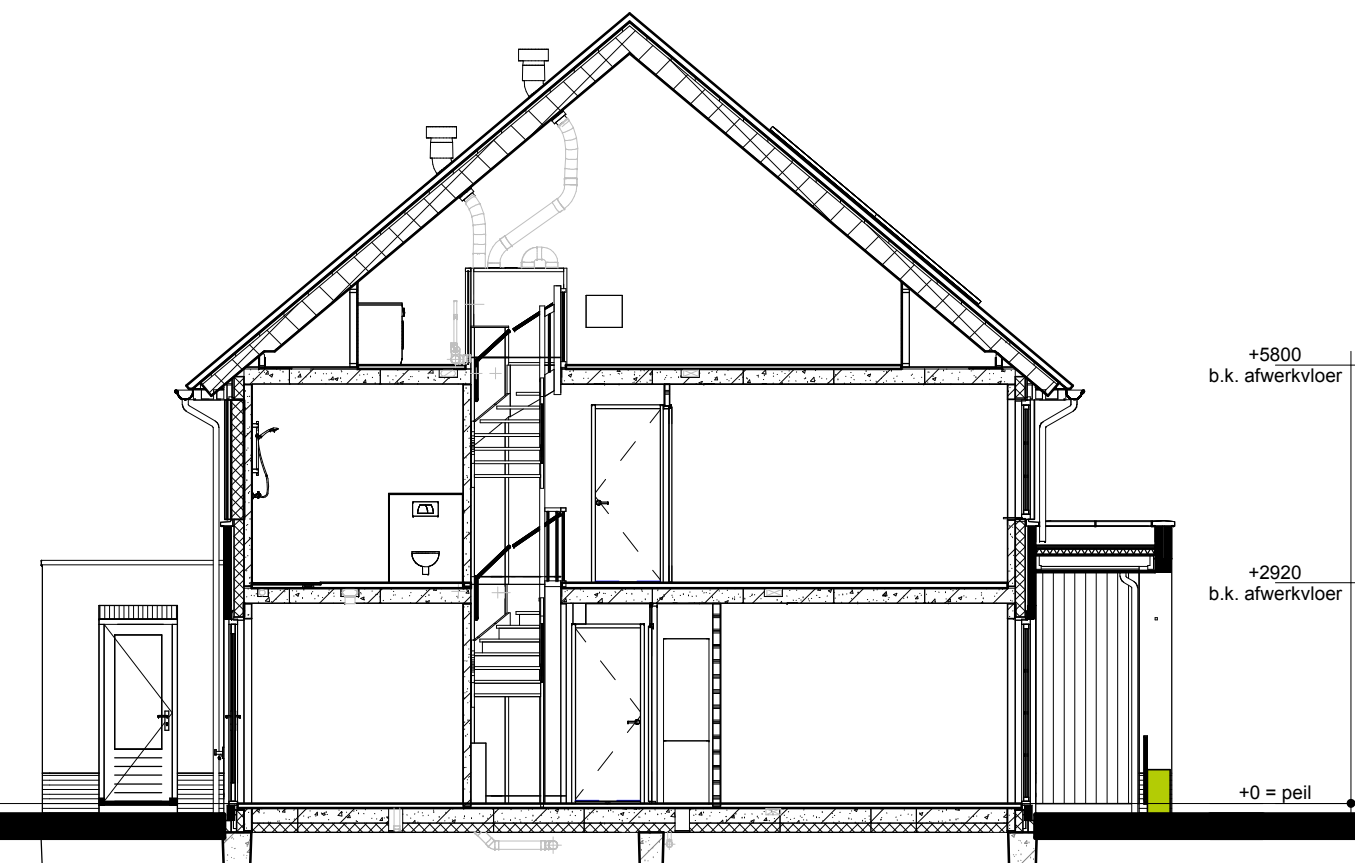


Doorsnede A2-A2

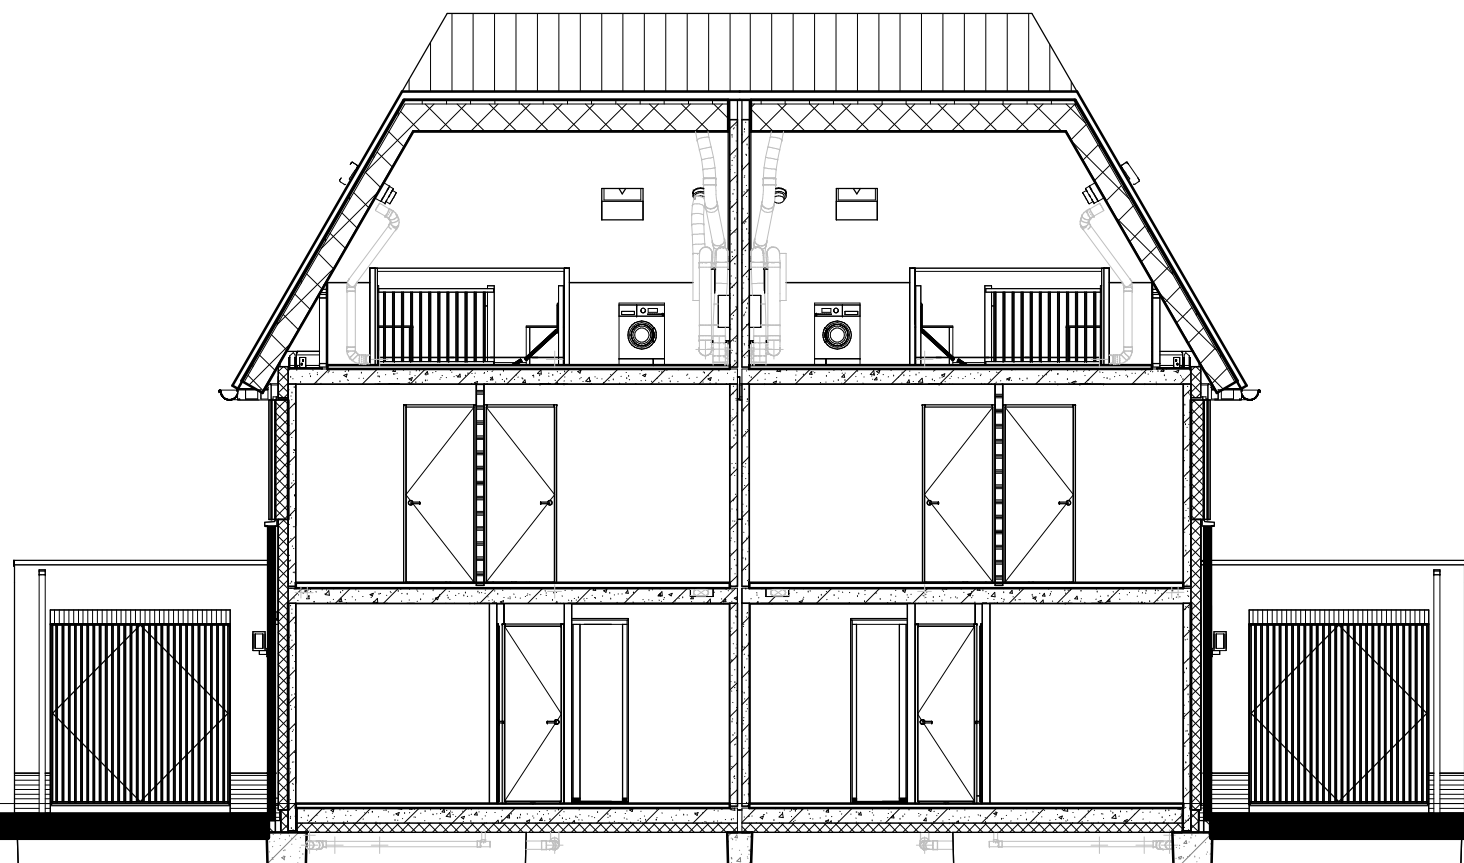

Doorsnede B2-B2

Renvooi

- Metselwerk
- Isolatie
- Betonnen wand
- Lichte scheidingwand
- Dragend knieschot incl. afneembaar paneel tpv kruis
- Vloerverwarmingsverdelers
- WTW box
- WP Warmtepomp
- Omvormer t.b.v. PV-panelen
- Meterkast
- Kruipruimte
- Opstelplaats wasmachine
- Elektrische radiator
- Haag 600mm hoog
- Enkele schakelaar
- Dubbele schakelaar
- Wisselschakelaar
- Standen schakelaar t.b.v. ventilatiesysteem
- Enkele wandcontactdoos met randaarde
- Dubbele wandcontactdoos geaard (boven elkaar)
- Dubbele wandcontactdoos geaard (naast elkaar)
- Plafondlichtpunt
- Wandlichtpunt
- RM Rookmelder
- WTW WTW retourventiel
- WTW WTW inblaasventiel
- TH Thermostaat
- THL Thermostaatleiding
- LL Loze leiding
- Bel Beldrukker
- CO2 CO2 bedieningspaneel
- HWA Hemelwaterafvoer
- Inbouw nestkast Gierzuwaf van huismus
- Inbouw nestkast Vleermuis
- Insectensteen

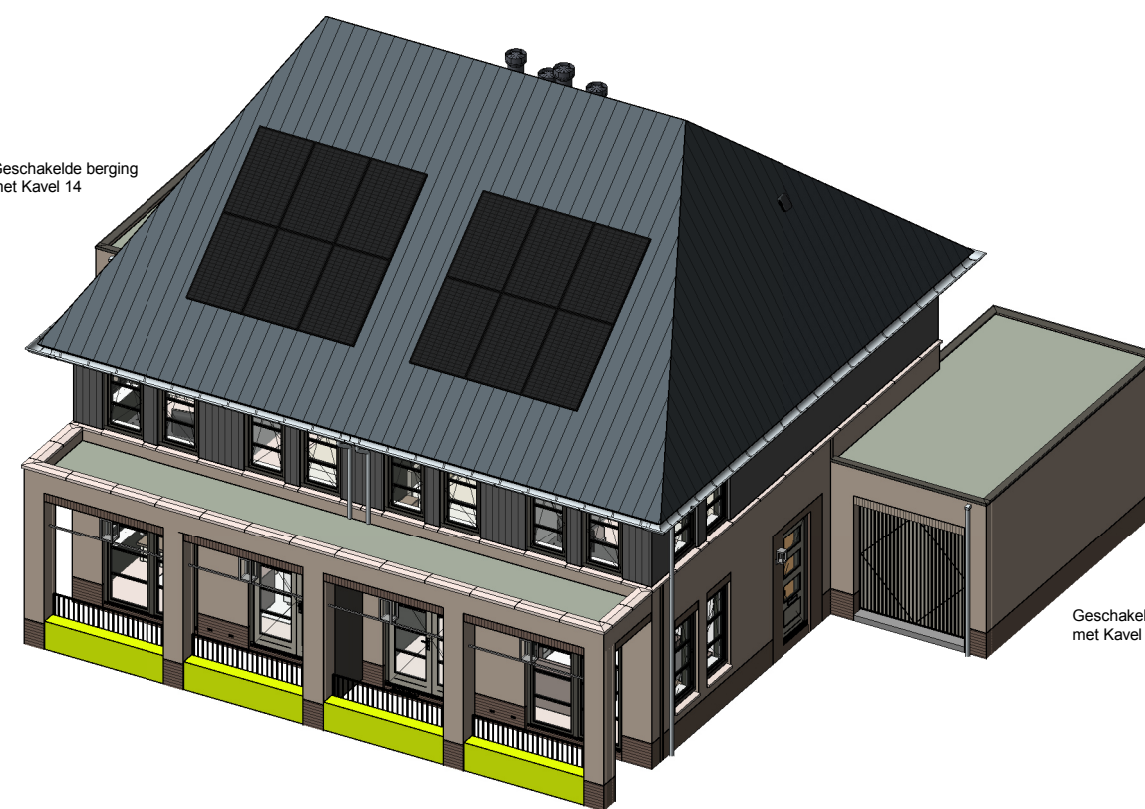

opmerkingen/ gecontroleerd:	Wp: Del. d.d. Omkering uitgegeven:				
Bouwconcept:	project: 4 Twee-onder-een-kapwoningen Woningmodel 13 t/m 16 Plan "Zuyderhoven fase 4" te Amstelveen				
opdrachtgever:	Bouwbedrijf Roosdom Tijhuis B.V.				
onderdeel:	Verkooptekening kavel 15-16				
ontwerp:	EVE Architecten	schaal:	1:100		
getekend:	10-04-2026	tek. nr.:	V-01b	werk nr.:	6825
datum:	10-04-2026 16:45:41				



Bouwbedrijf Roosdom Tijhuis bv
Juliusstraat 8
Postbus 237 7460 AE RUSSEN
TELEFOON 0548 51 80 24
E-MAIL info@roosdomtijhuis.nl
WEBSITE www.roosdomtijhuis.nl