




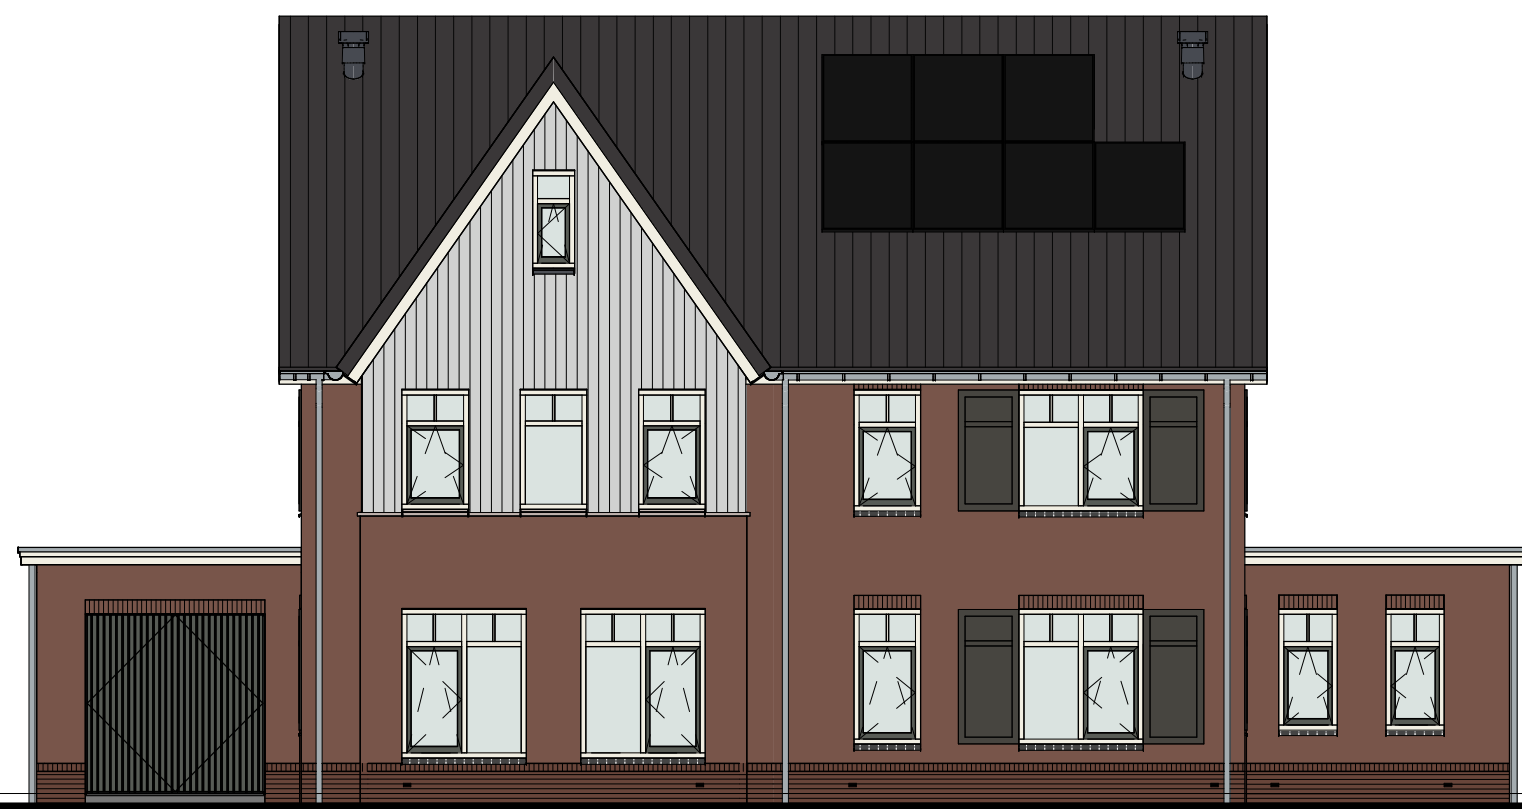

Voorgevel

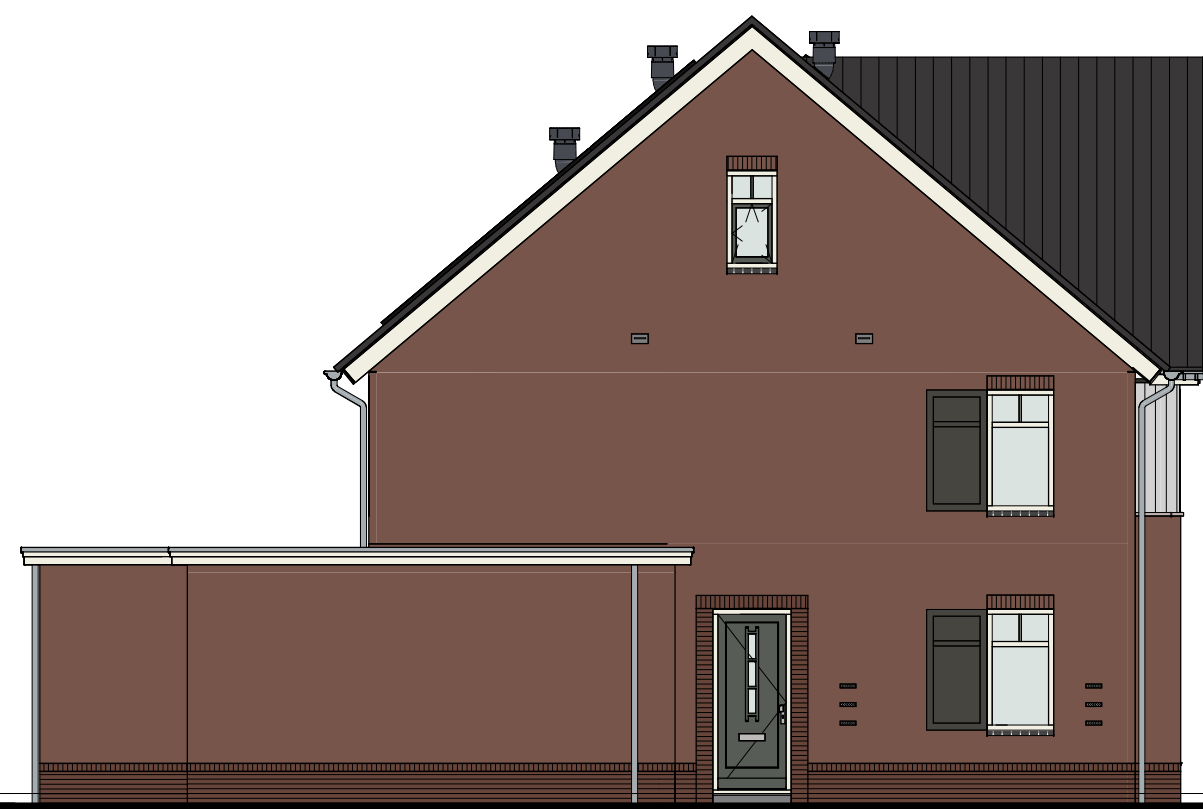


Linker zijgevel

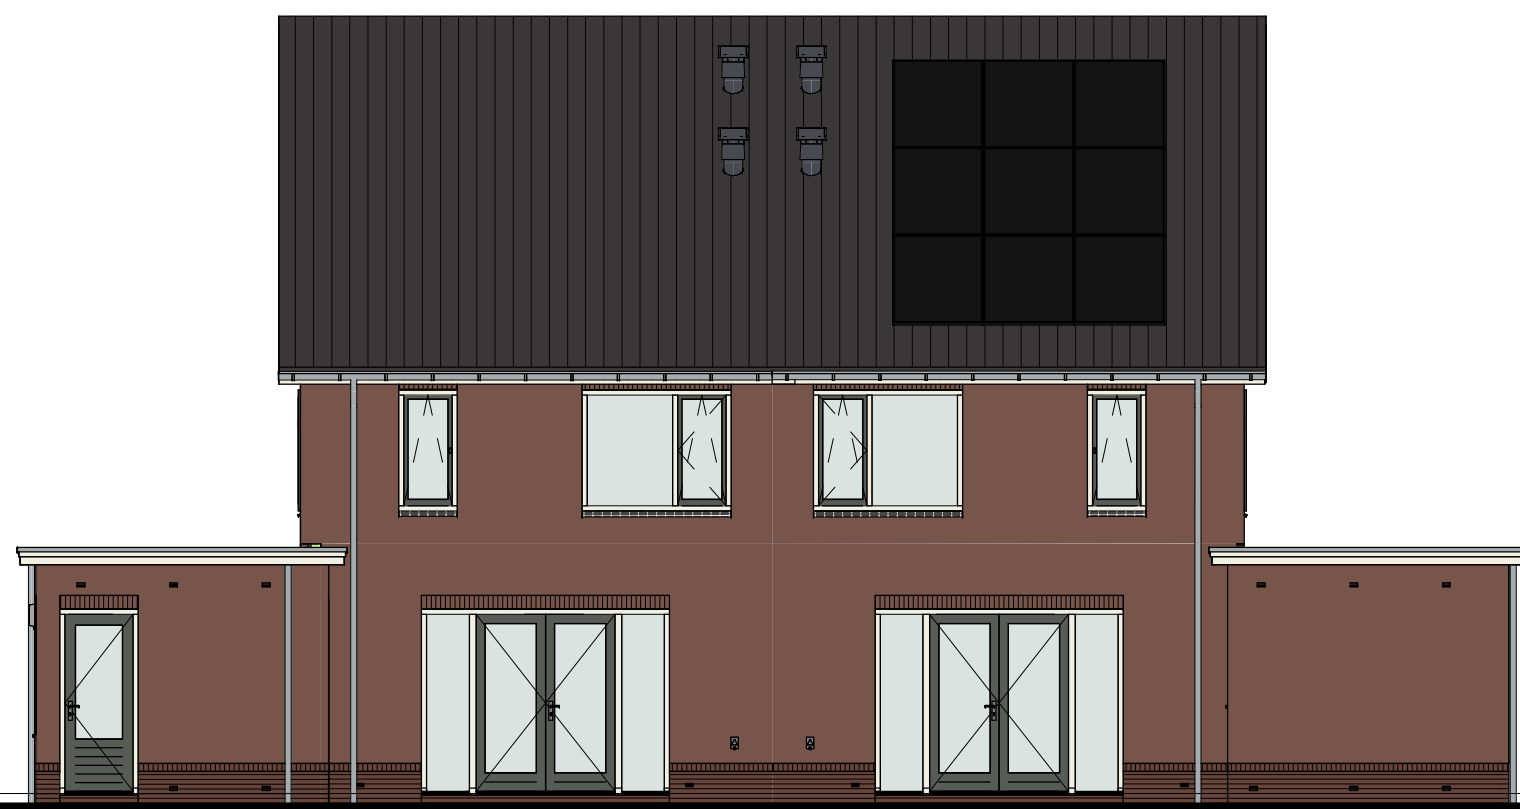


Achtergevel




Rechter zijgevel

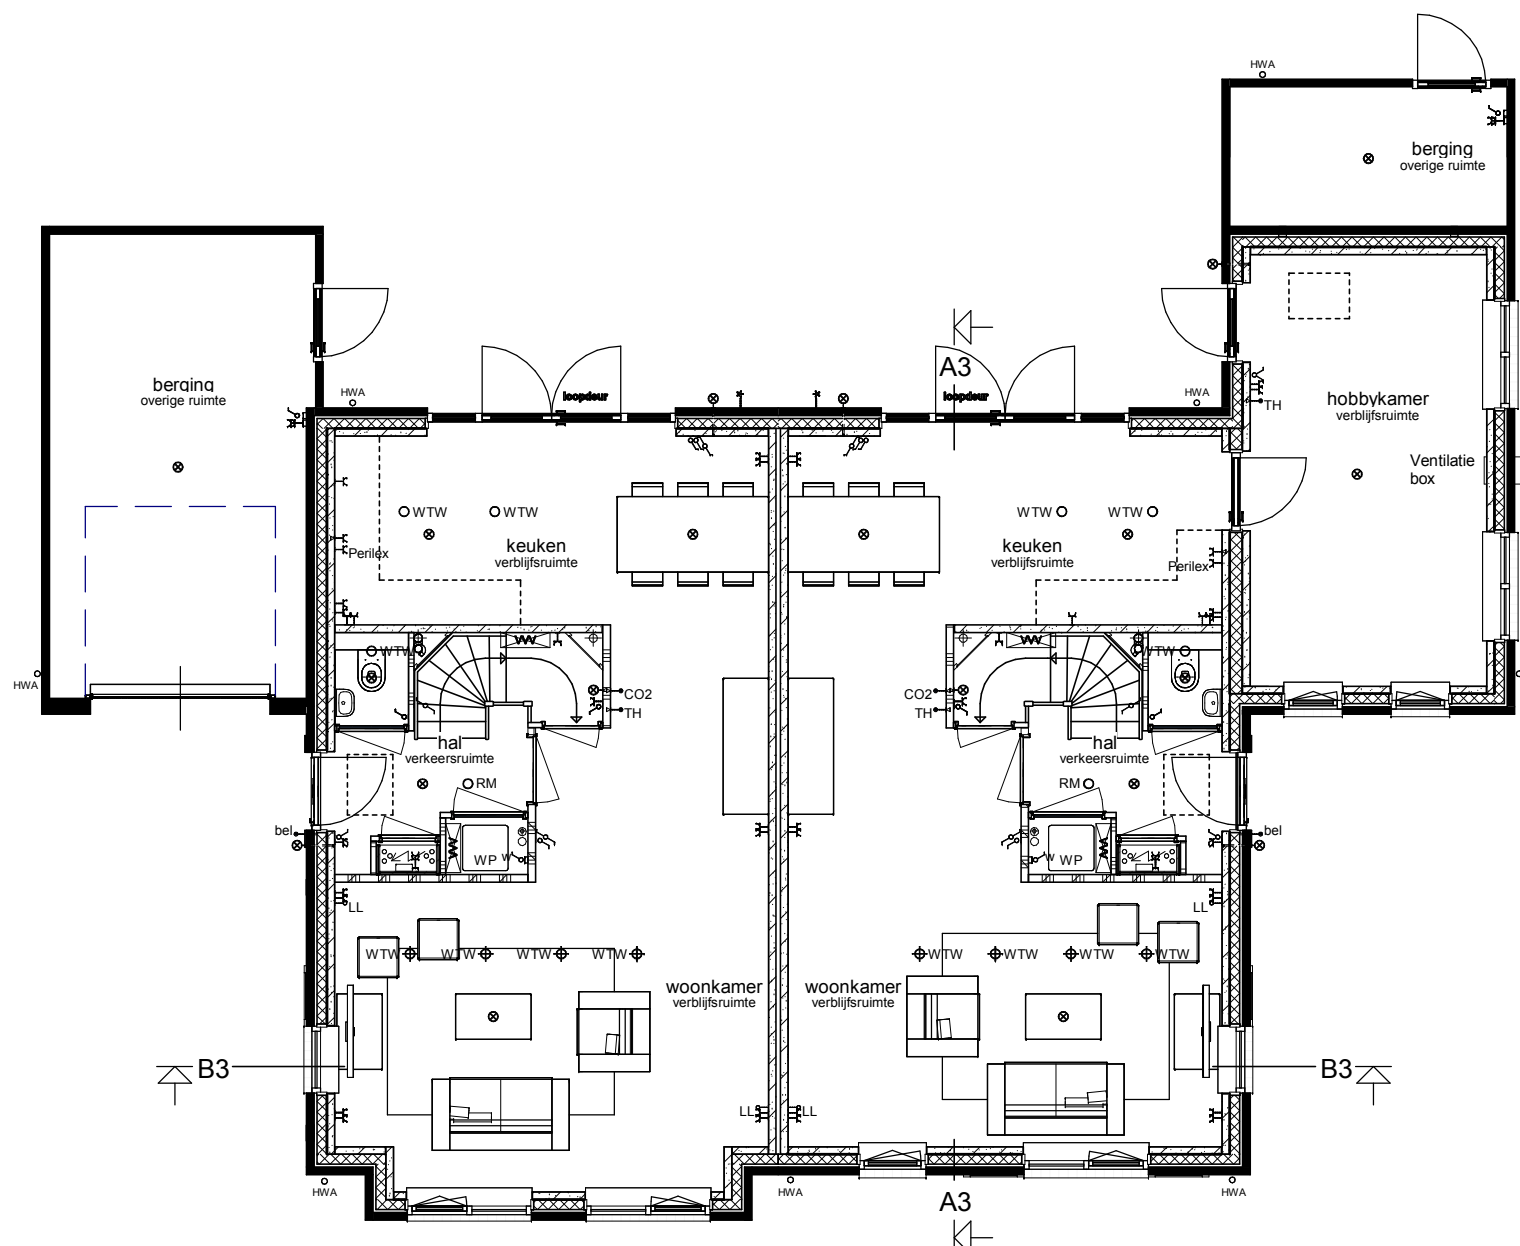


Begane grond

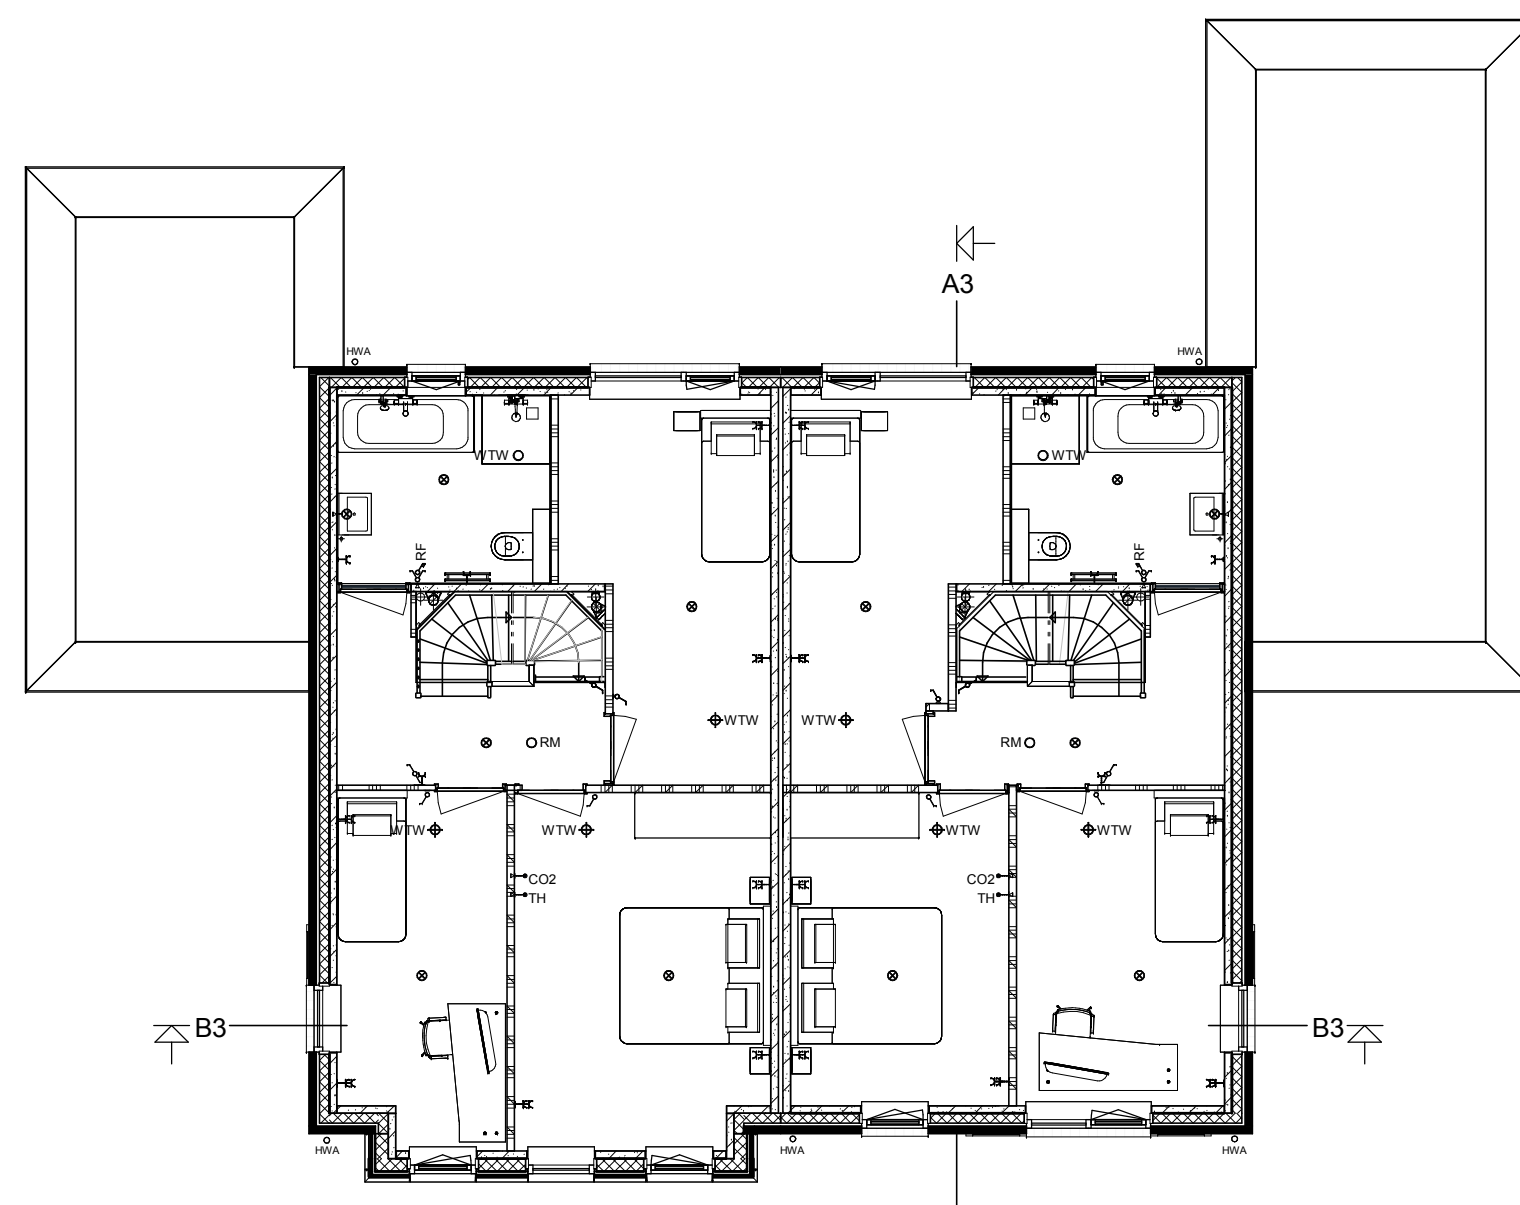


Verdieping

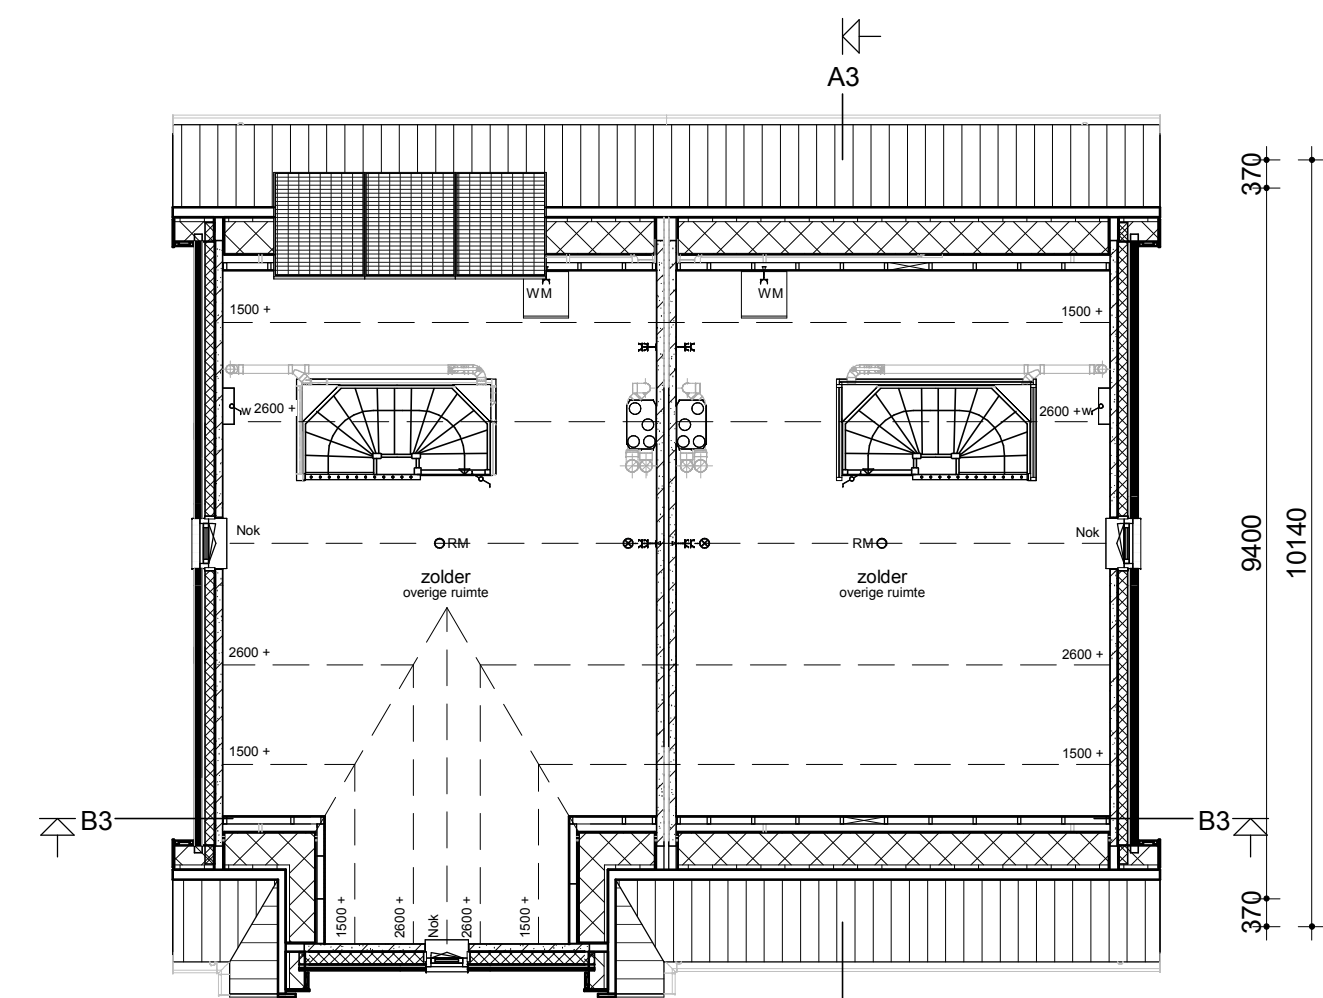

Zolder

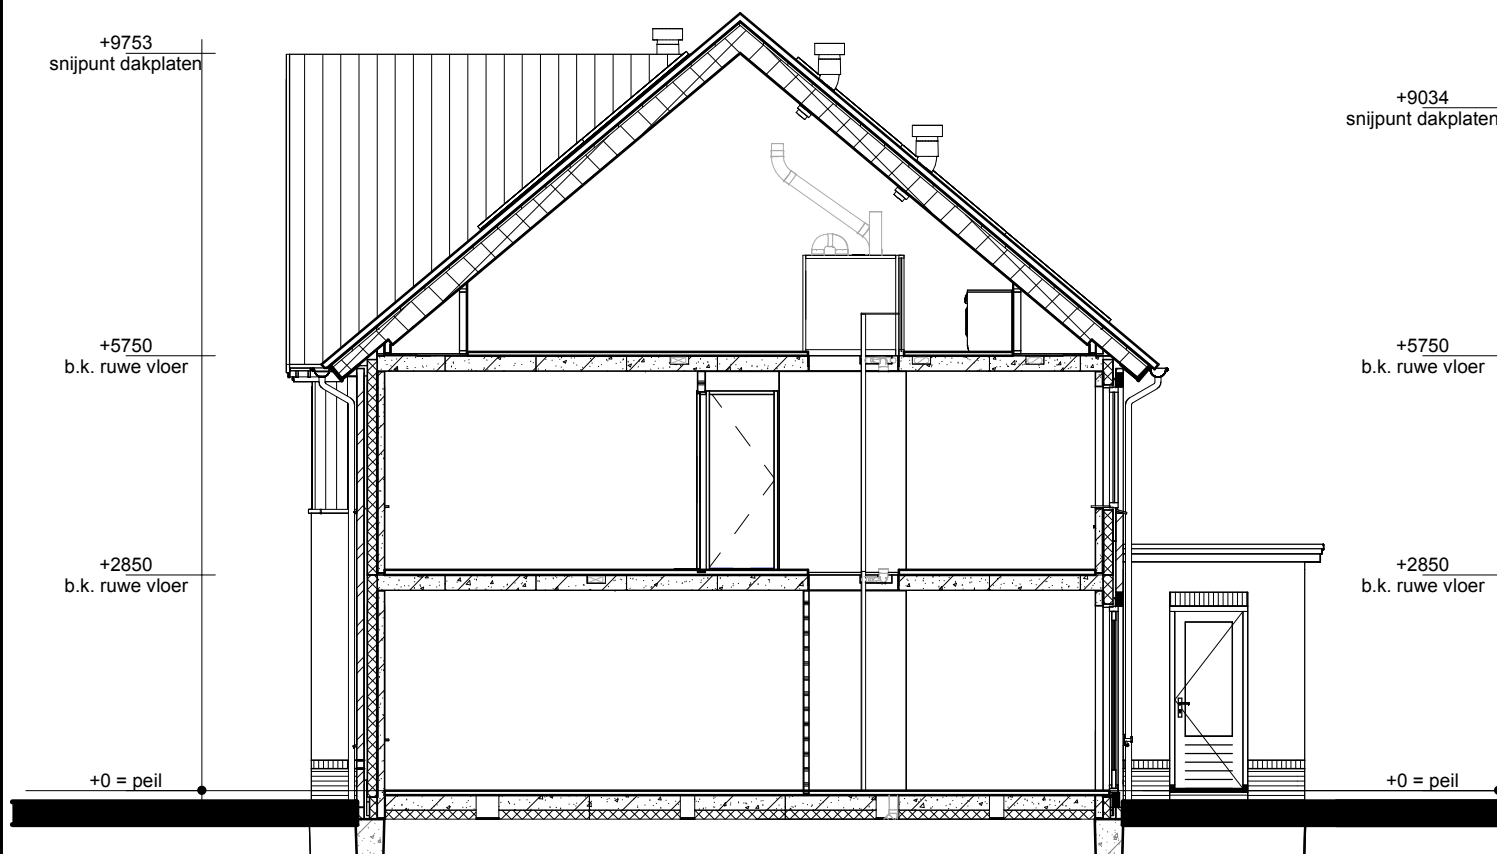

Doorsnede A3-A3

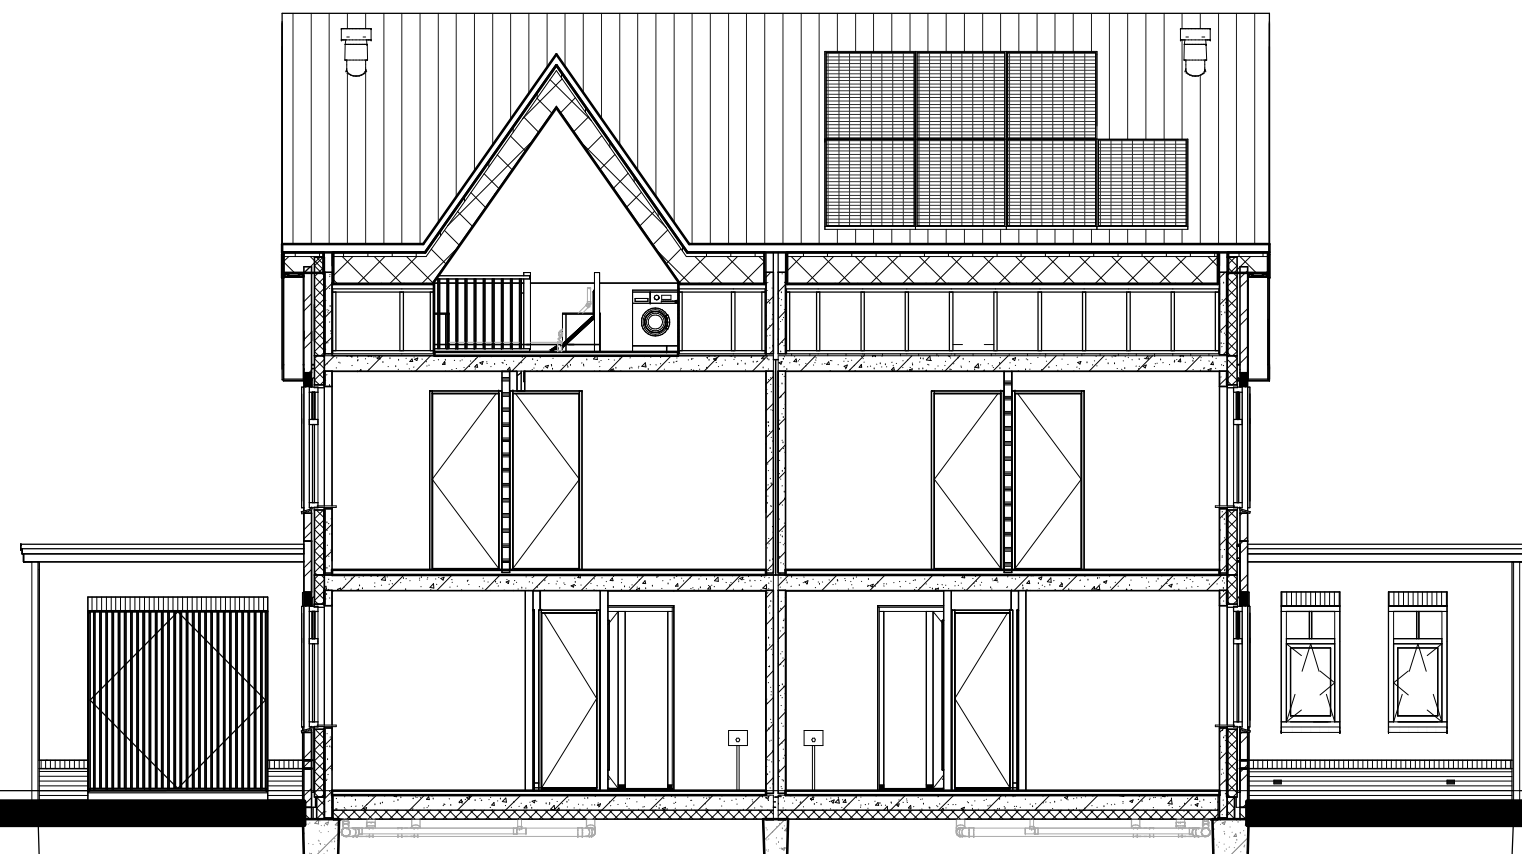


Doorsnede B3-B3

Renvooi

- Metselwerk
- Isolatie
- Betonnen wand
- Lichte scheidingwand
- Dragend knieschot incl. afneembaar paneel tpv kruis
- Vloerverwarmingsverdelers
- WTW box
- Warmtepomp
- Omvormer t.b.v. PV-panelen
- Meterkast
- Kruipruimte
- Opstelplaats wasmachine
- Elektrische radiator

- Enkele schakelaar
- Dubbele schakelaar
- Wisselschakelaar
- Standen schakelaar t.b.v. ventilatiesysteem
- Enkele wandcontactdoos met randaarde
- Dubbele wandcontactdoos geaard (boven elkaar)
- Dubbele wandcontactdoos geaard (naast elkaar)
- Piafondlichtpunt
- Wandlichtpunt
- Rookmelder
- WTW retourventiel
- WTW inblaasventiel
- WTW retourventiel wand
- Thermostaat
- Thermostaatleiding
- Loze leiding
- Beldrukker
- CO2 bedieningspaneel
- Buitenkraan zonder afvoerput
- Hemelwaterafvoer
- Inbouw nestkast Gierzuwulw of huismus
- Inbouw nestkast Vleermuis
- Insectensteen

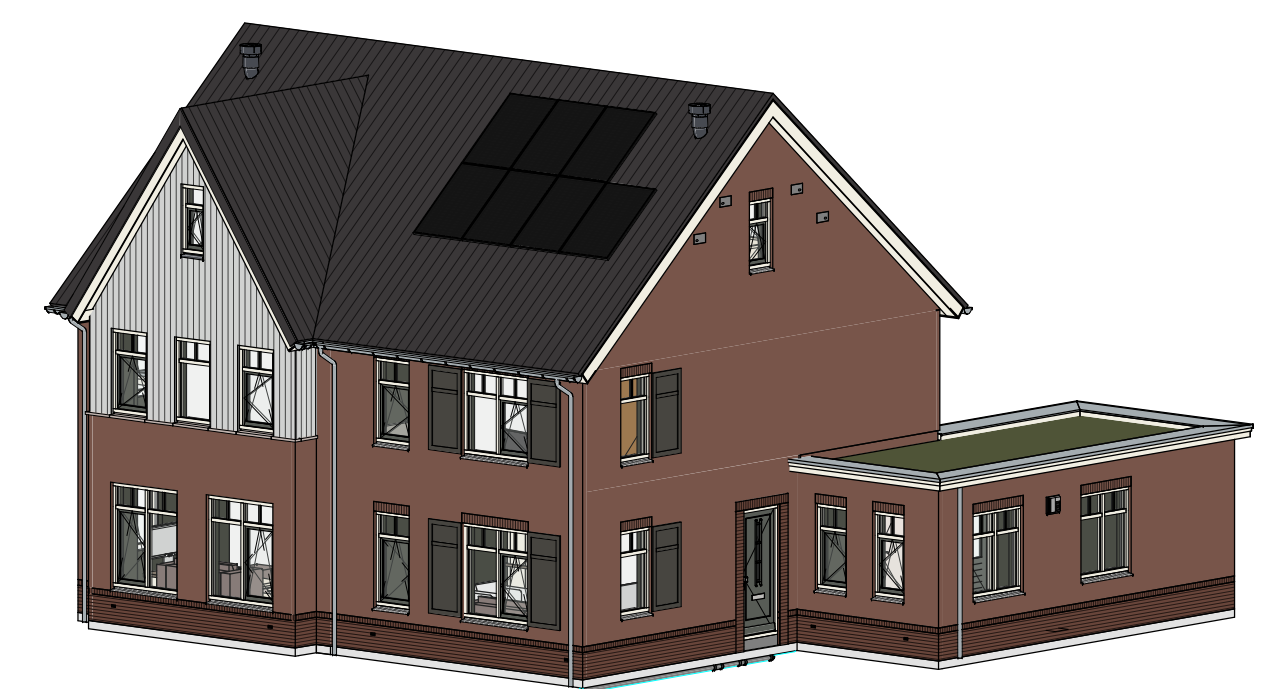

opmerkingen/ gecontroleerd:	Wij: Del: d.d.: Omwerking afdelingen:
Bouwconcept:	project: 6 twee-onder-een-kapwoningen Woningmodel 112 t/m 117 Plan "Zuyderhoven fase 4" te Amstelveen
	opdrachtgever: Bouwbedrijf Roosdom Tijhuis B.V.
	onderdeel: Verkooptekening kavel 116-117
	ontwerp: M. Ebberink
	schaal: 1:100
	getekend: IDENTIS
	tek. nr.: V-01c
	werk nr.: 6822
	datum: 10-04-2026
	proefstuk: 3-4-2026 11:31:07

RoosdomTijhuis

Bouwbedrijf Roosdom Tijhuis bv
Juliusstraat 6
Postbus 237 7460 AE RUSSEN
TELEFOON 0548 51 80 24
E-MAIL info@roosdomtijhuis.nl
WEBSITE www.roosdomtijhuis.nl

Beleving: E-Plan: 0022 6 twee-onder-een-kapwoningen Amstelveen fase 4: 0022001_01: 0022001_02: 0022001_03: 