





Voorgevel

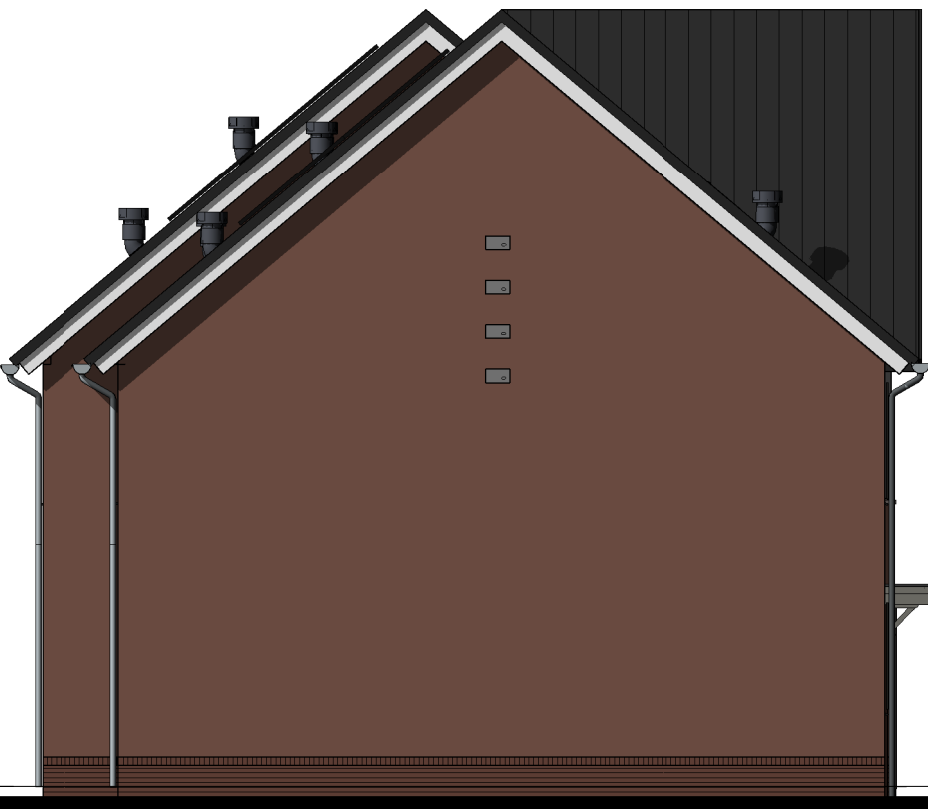


Linker zijgevel




Achtergevel

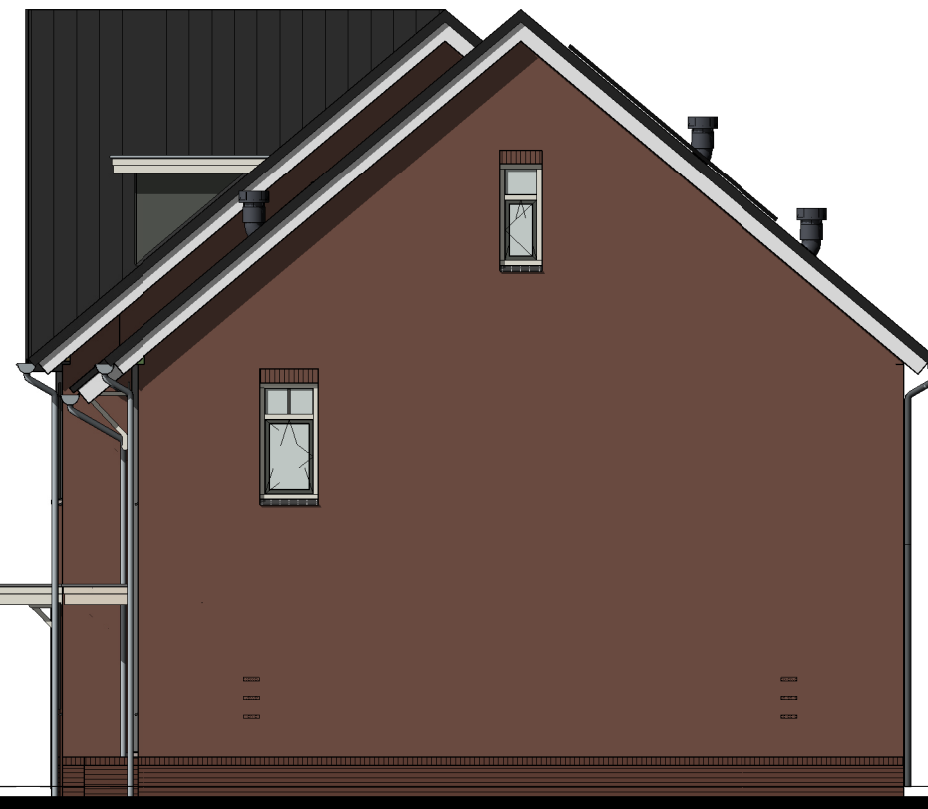


Rechter zijgevel

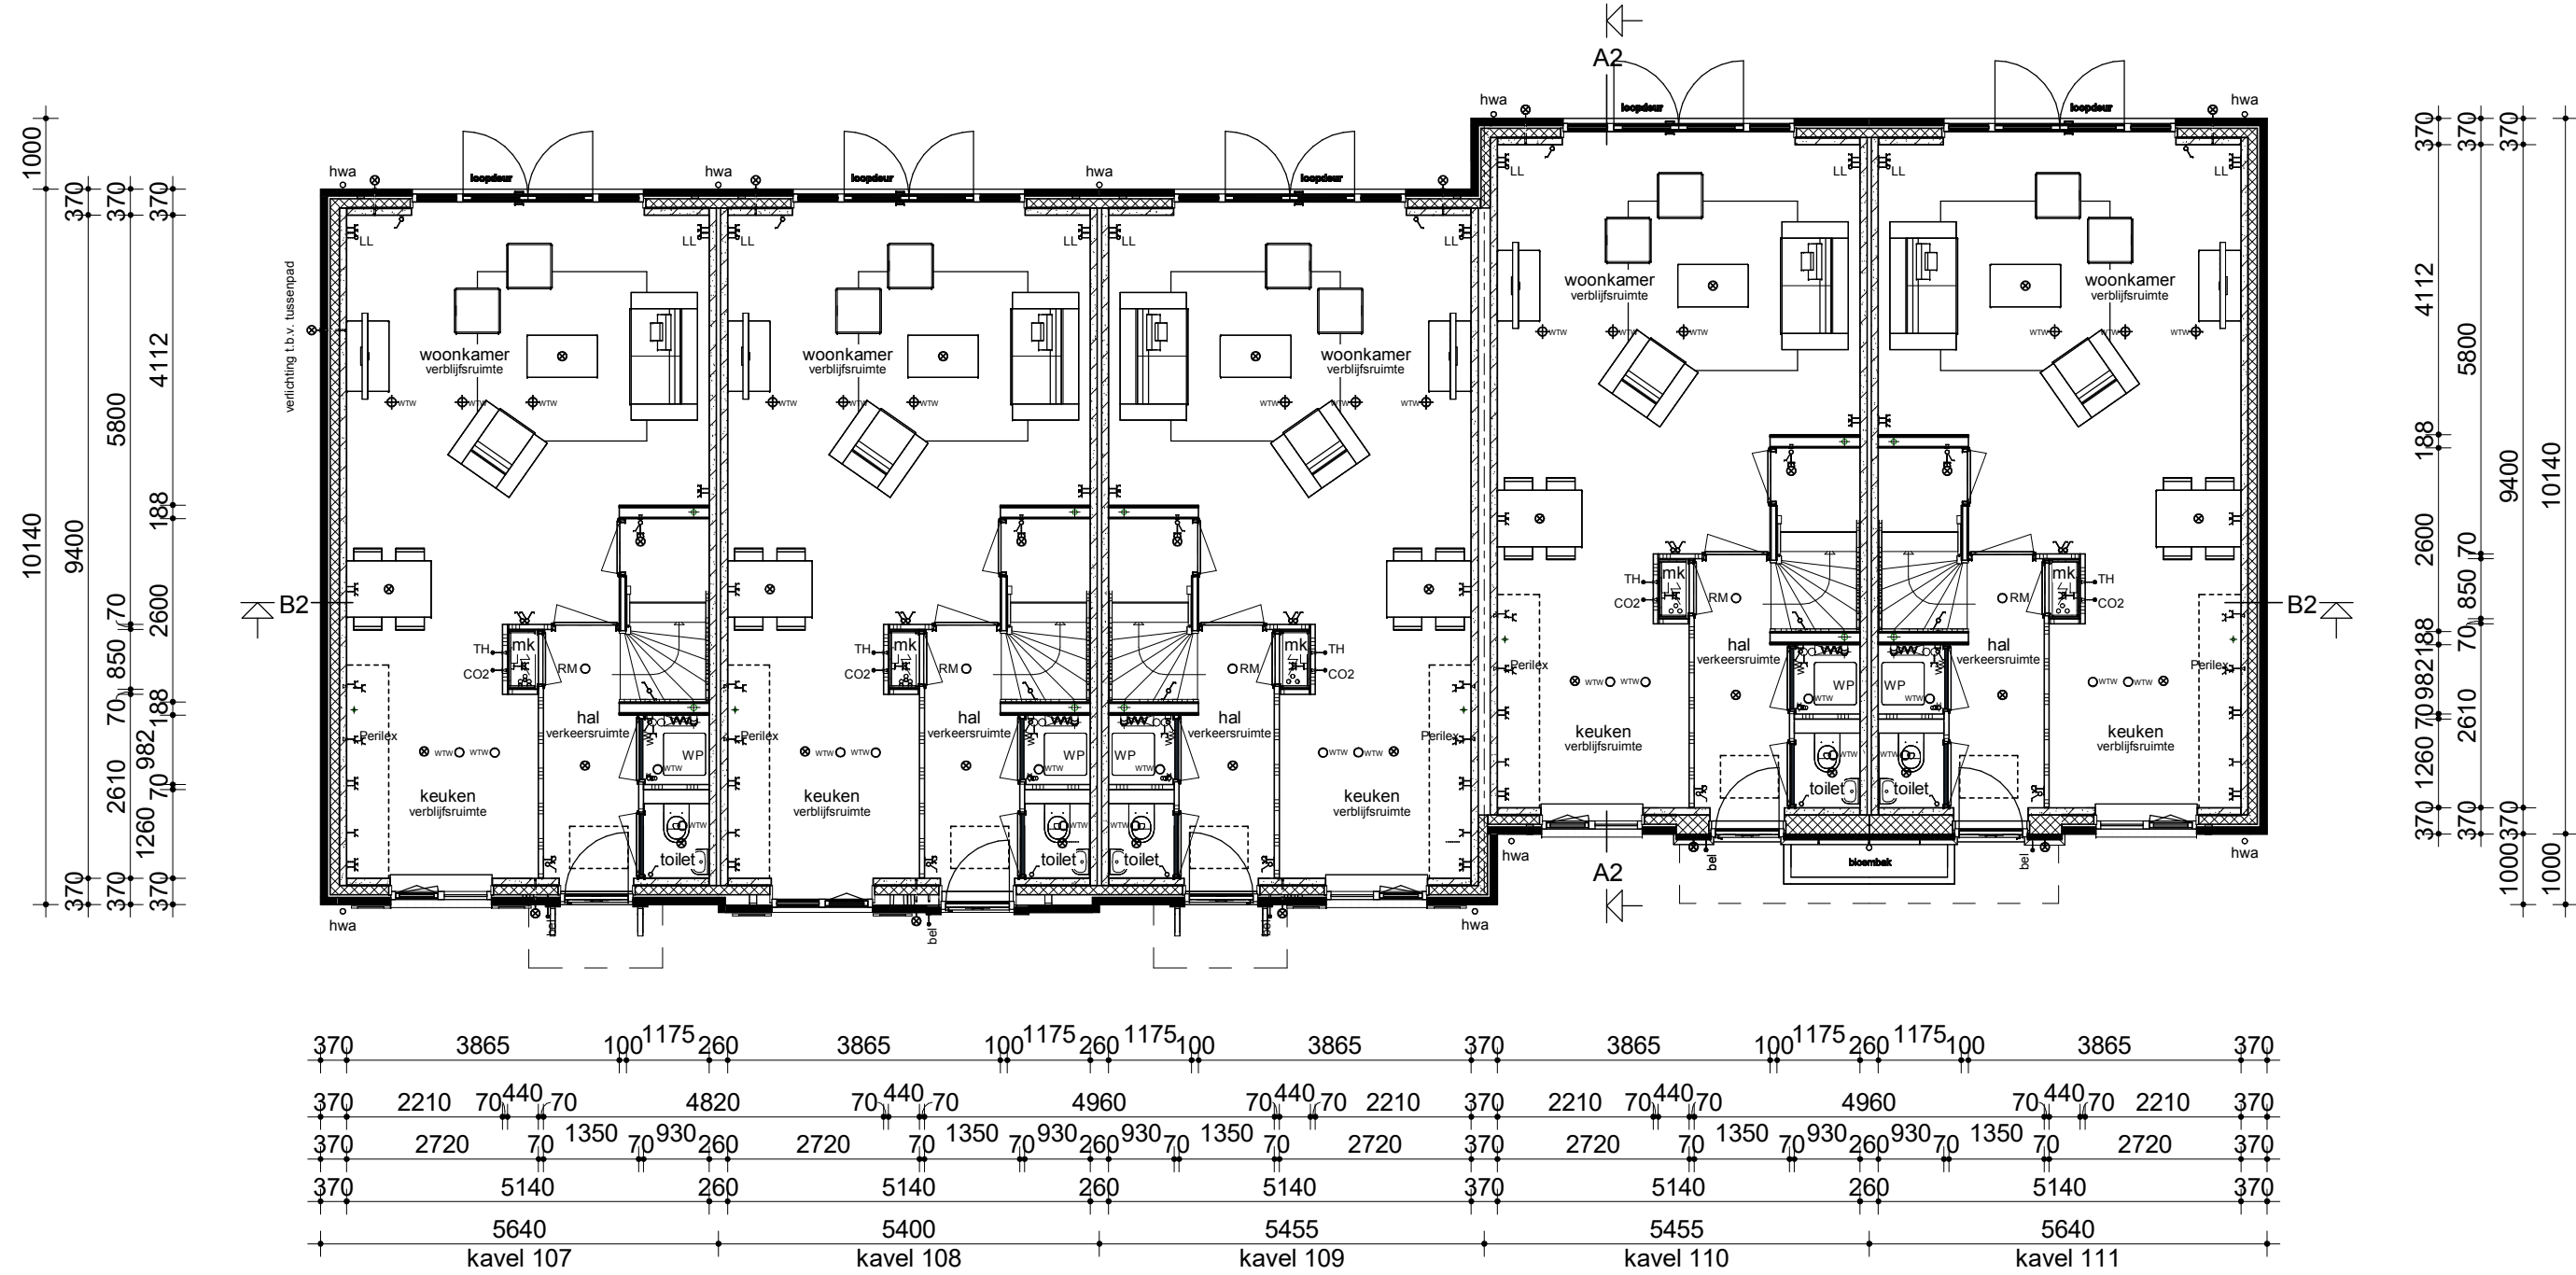

Begane grond

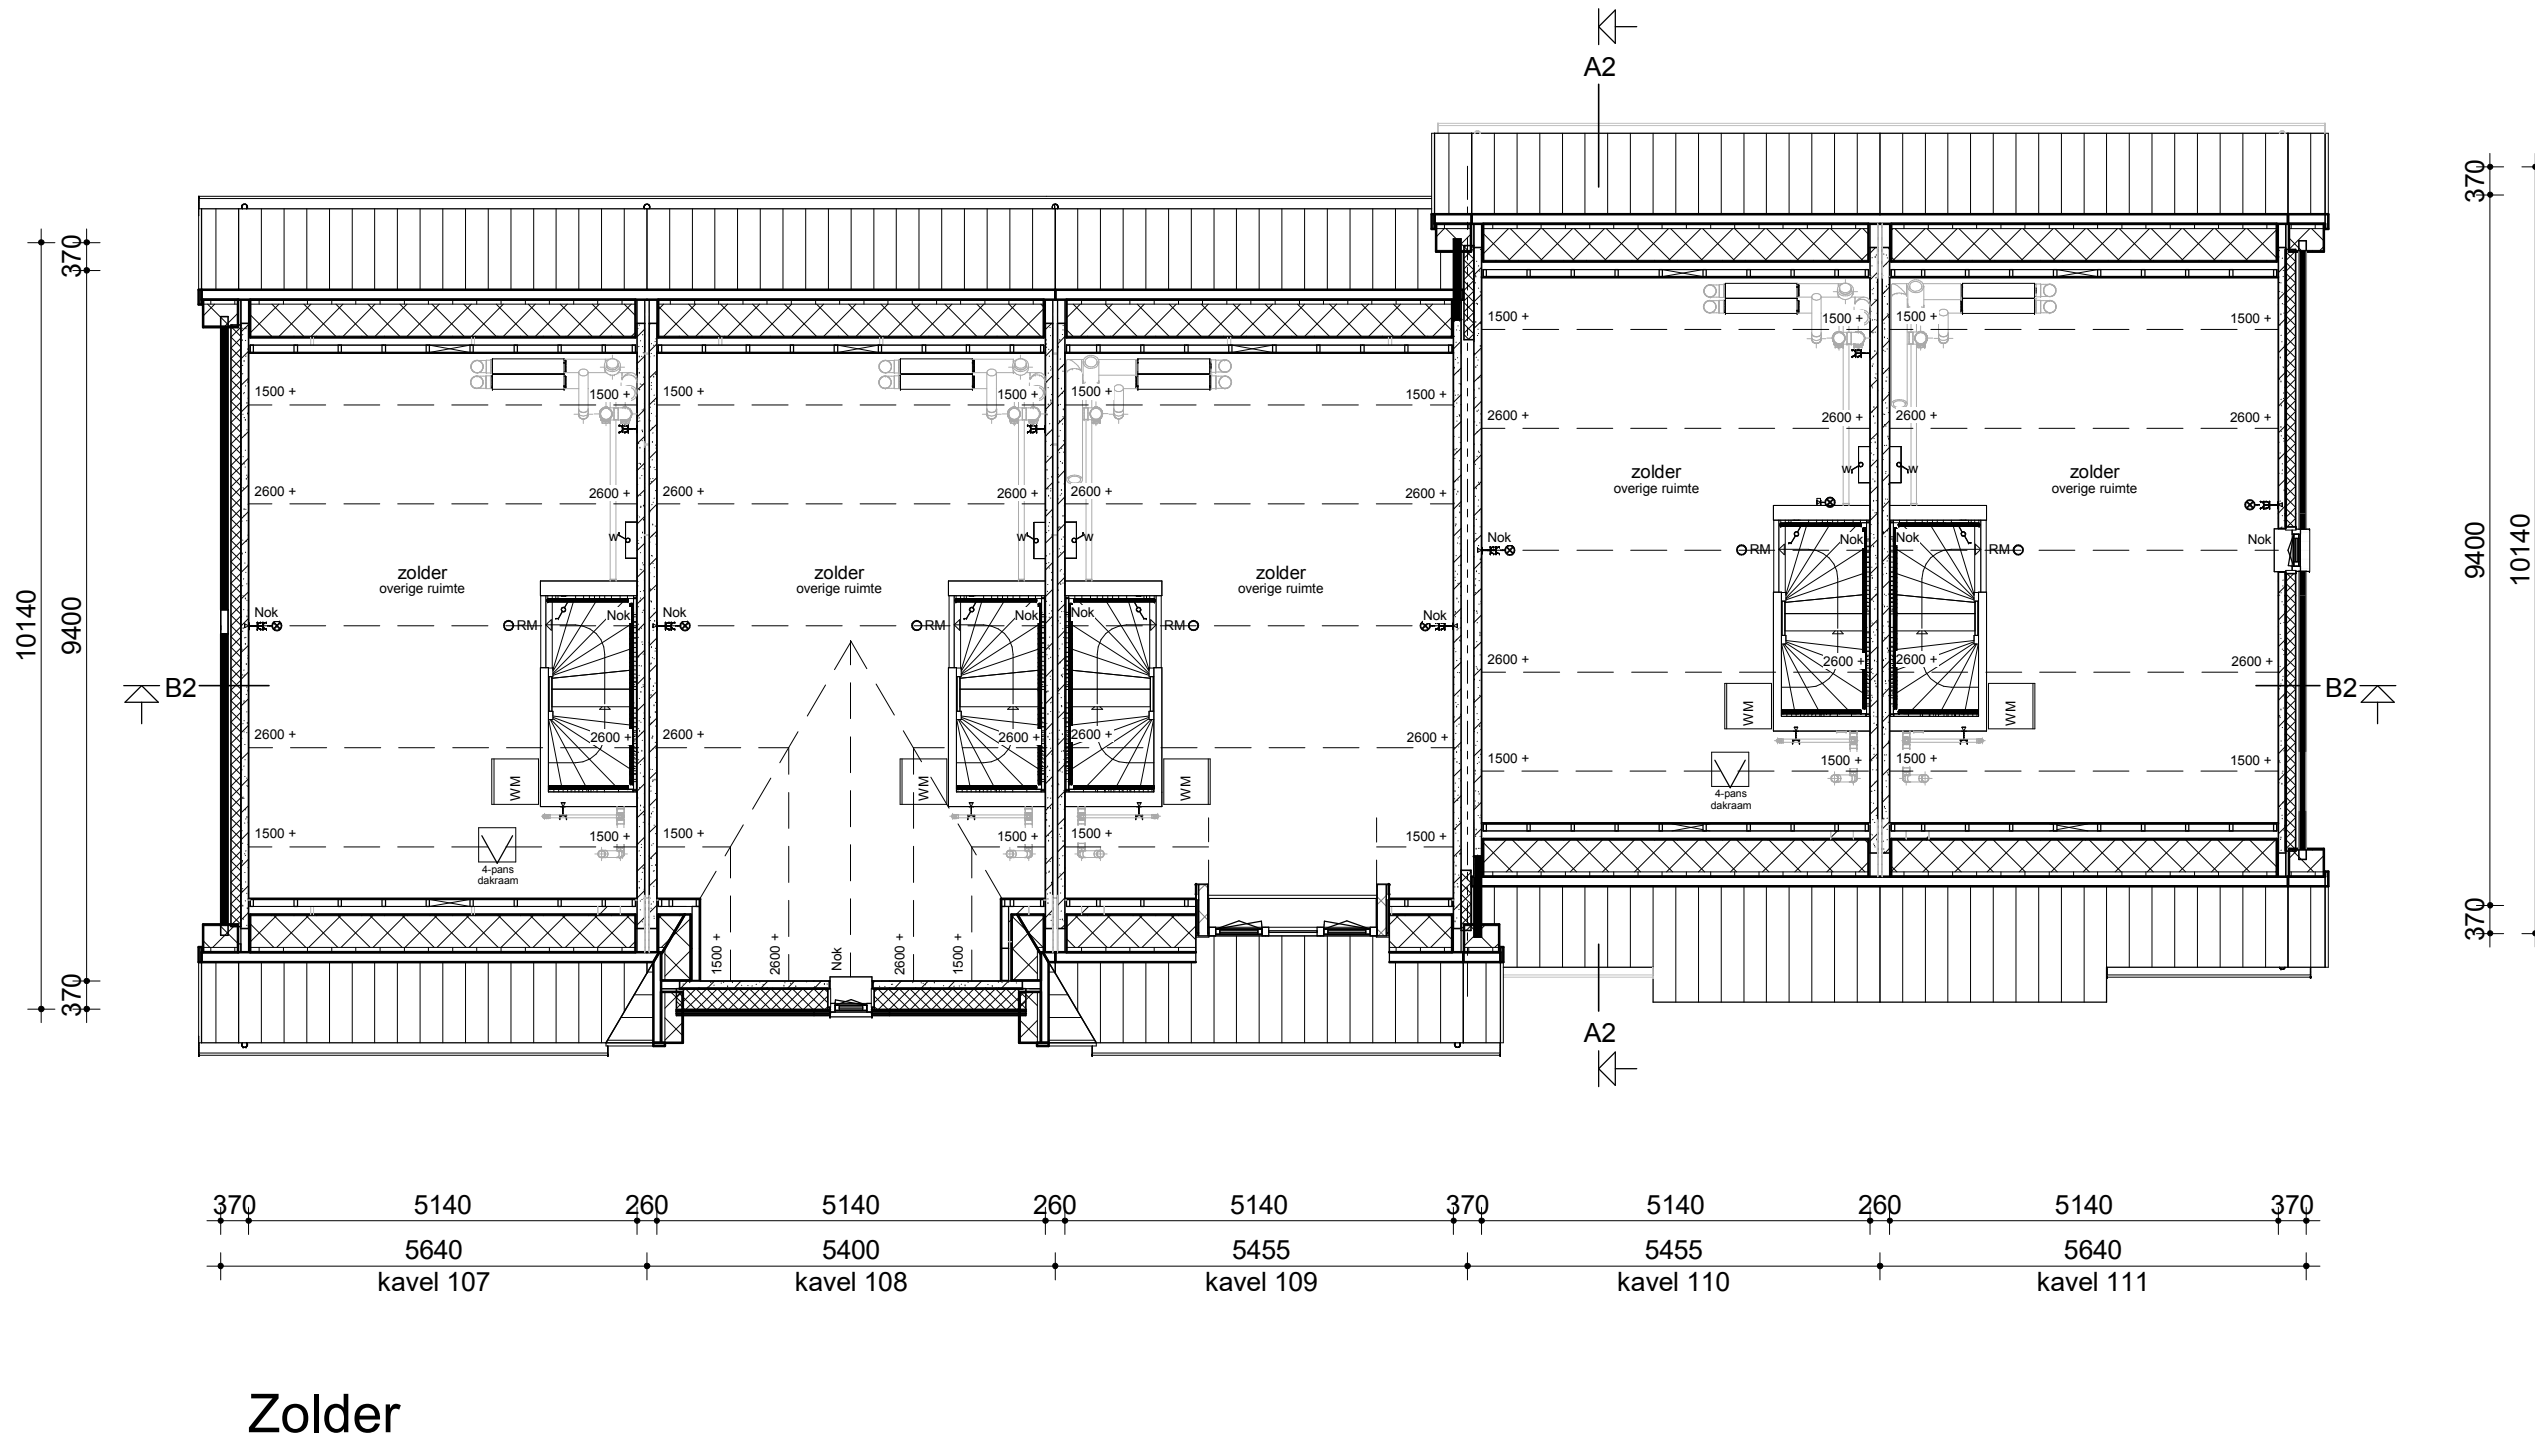

Zolder


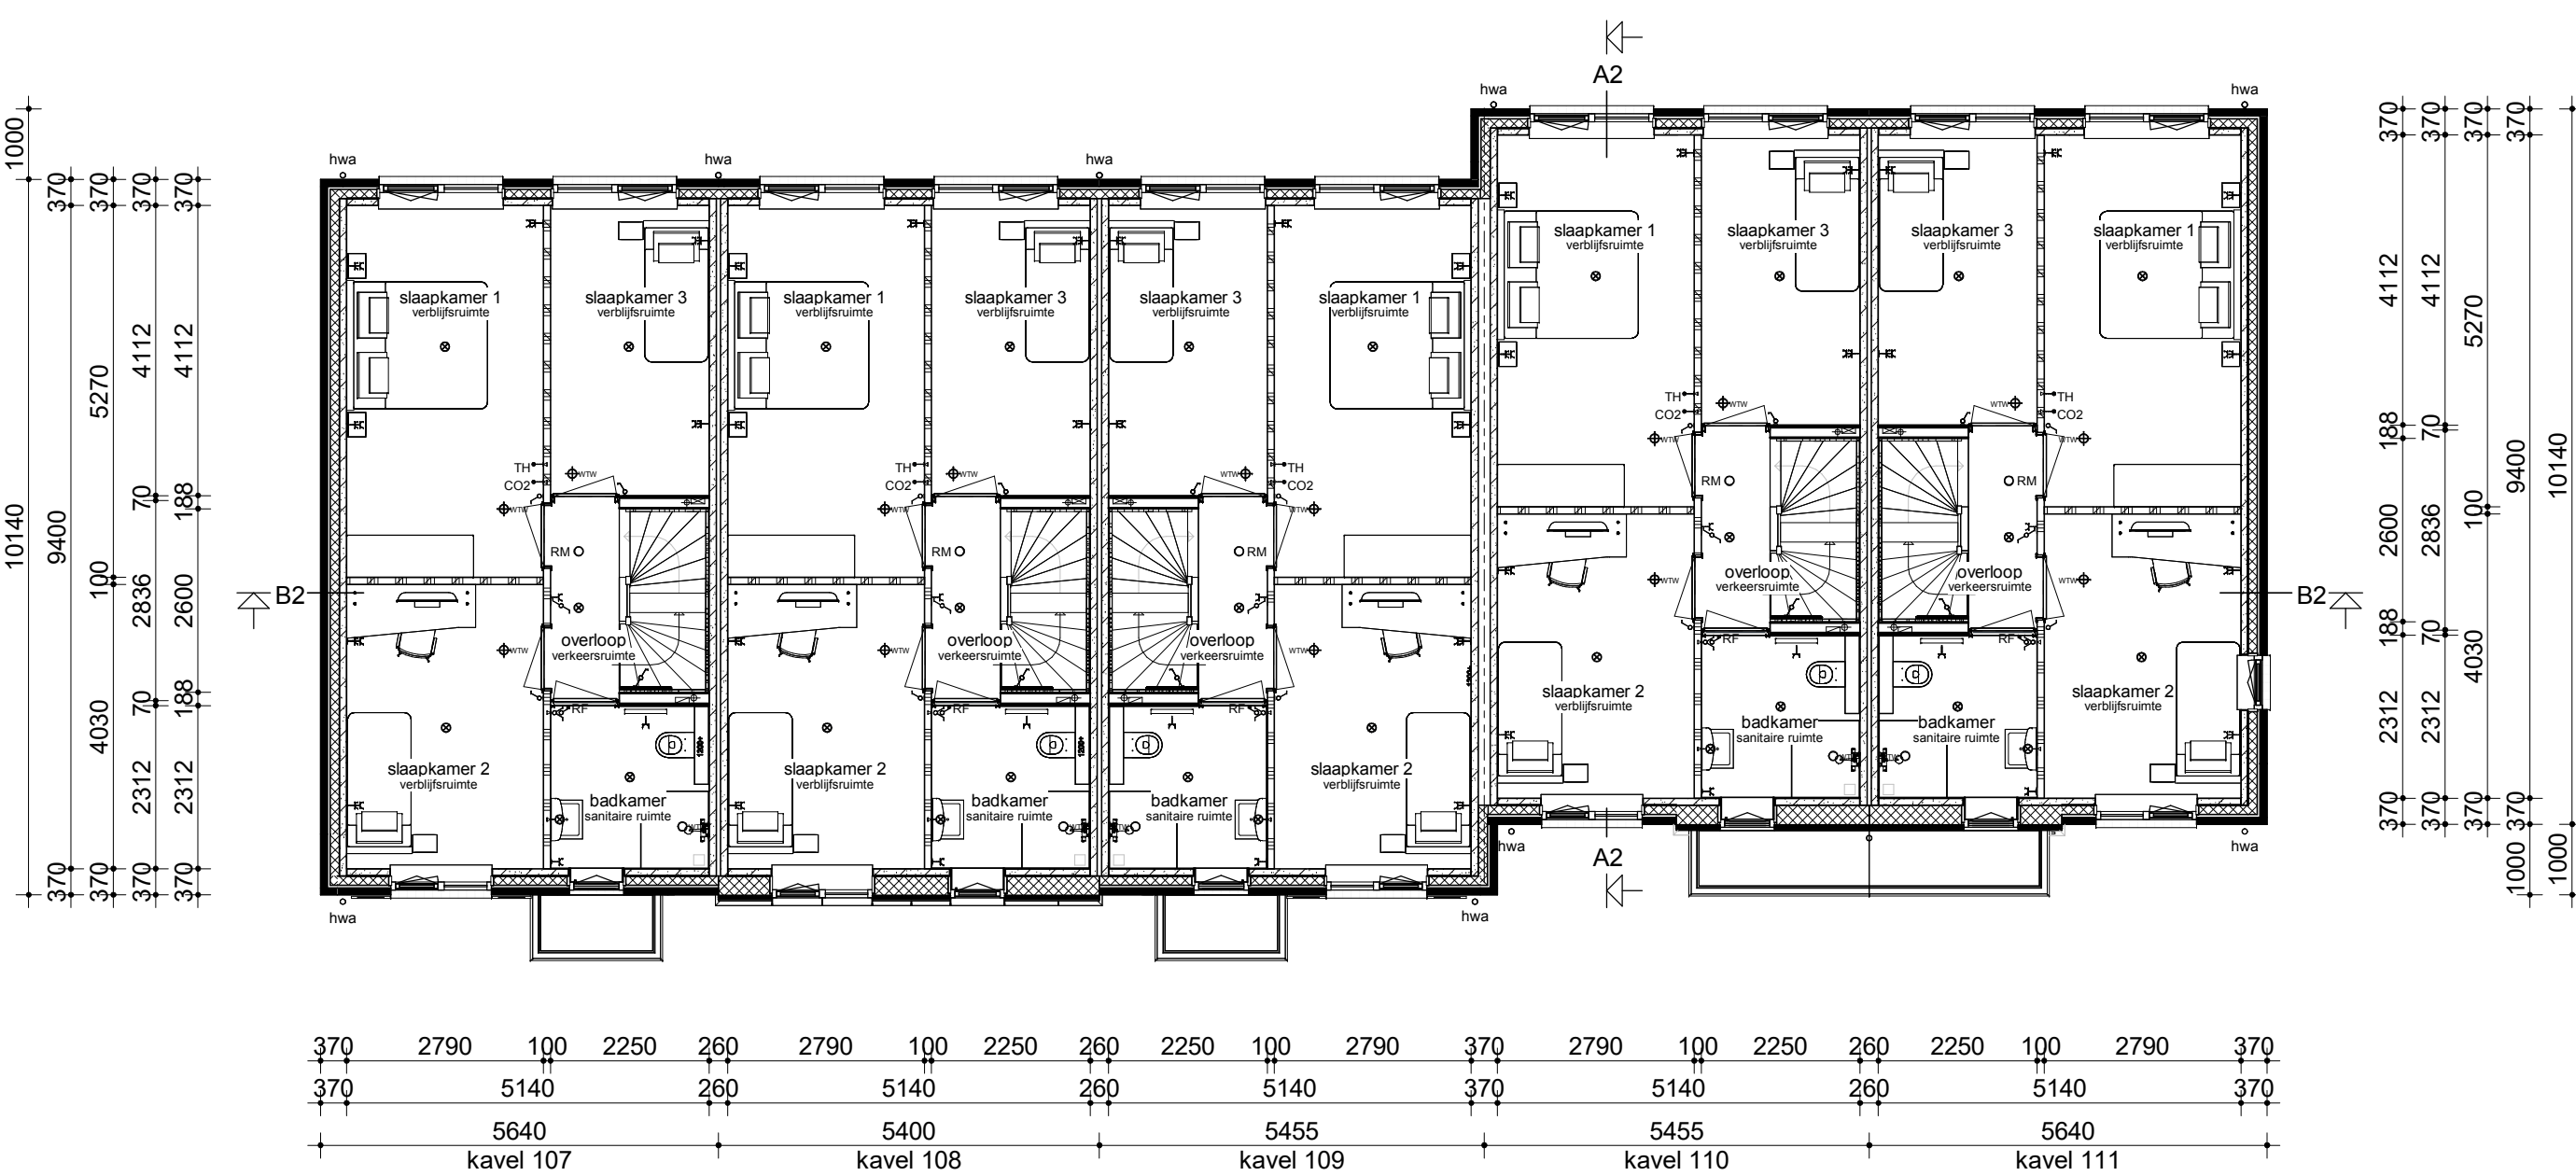


Verdieping


Renvooi

- Metselwerk
- Isolatie
- Betonnen wand
- Kalkzandsteen wand
- Lichte scheidingwand
- Dragend knieschot incl. afneembaar paneel tpv kruis
- Vloerverwarmingverdelers
- WTW box
- WP
- Warmtepomp
- Omvormer l.b.v. PV-panelen
- Meterkast
- Kruipruimte
- WM
- Opstelplaats wasmachine
- Elektrische radiator

- Eenkele schakelaar
- Dubbele schakelaar
- Wisselschakelaar
- Standen schakelaar t.b.v. ventilatiesysteem
- Eenkele wandcontactdoos met randafde
- Dubbele wandcontactdoos (boven elkaar)
- Dubbele wandcontactdoos (naast elkaar)
- Piafondlichtpunt
- Wandlichtpunt
- Rockmelder
- WTW retuurventiel
- WTW inbaaiventiel
- WTW retuurventiel wand
- TH
- Thermostaat
- Thermosafleiding
- Loze leiding
- Bel
- Betrucker
- CO2 CO2 bedieningspaneel
- HWA
- Hemelwaterafvoer
- Inbouw nestkast Glerzwaluw of hulmus
- Inbouw nestkast Vleermuis
- Insectensteen

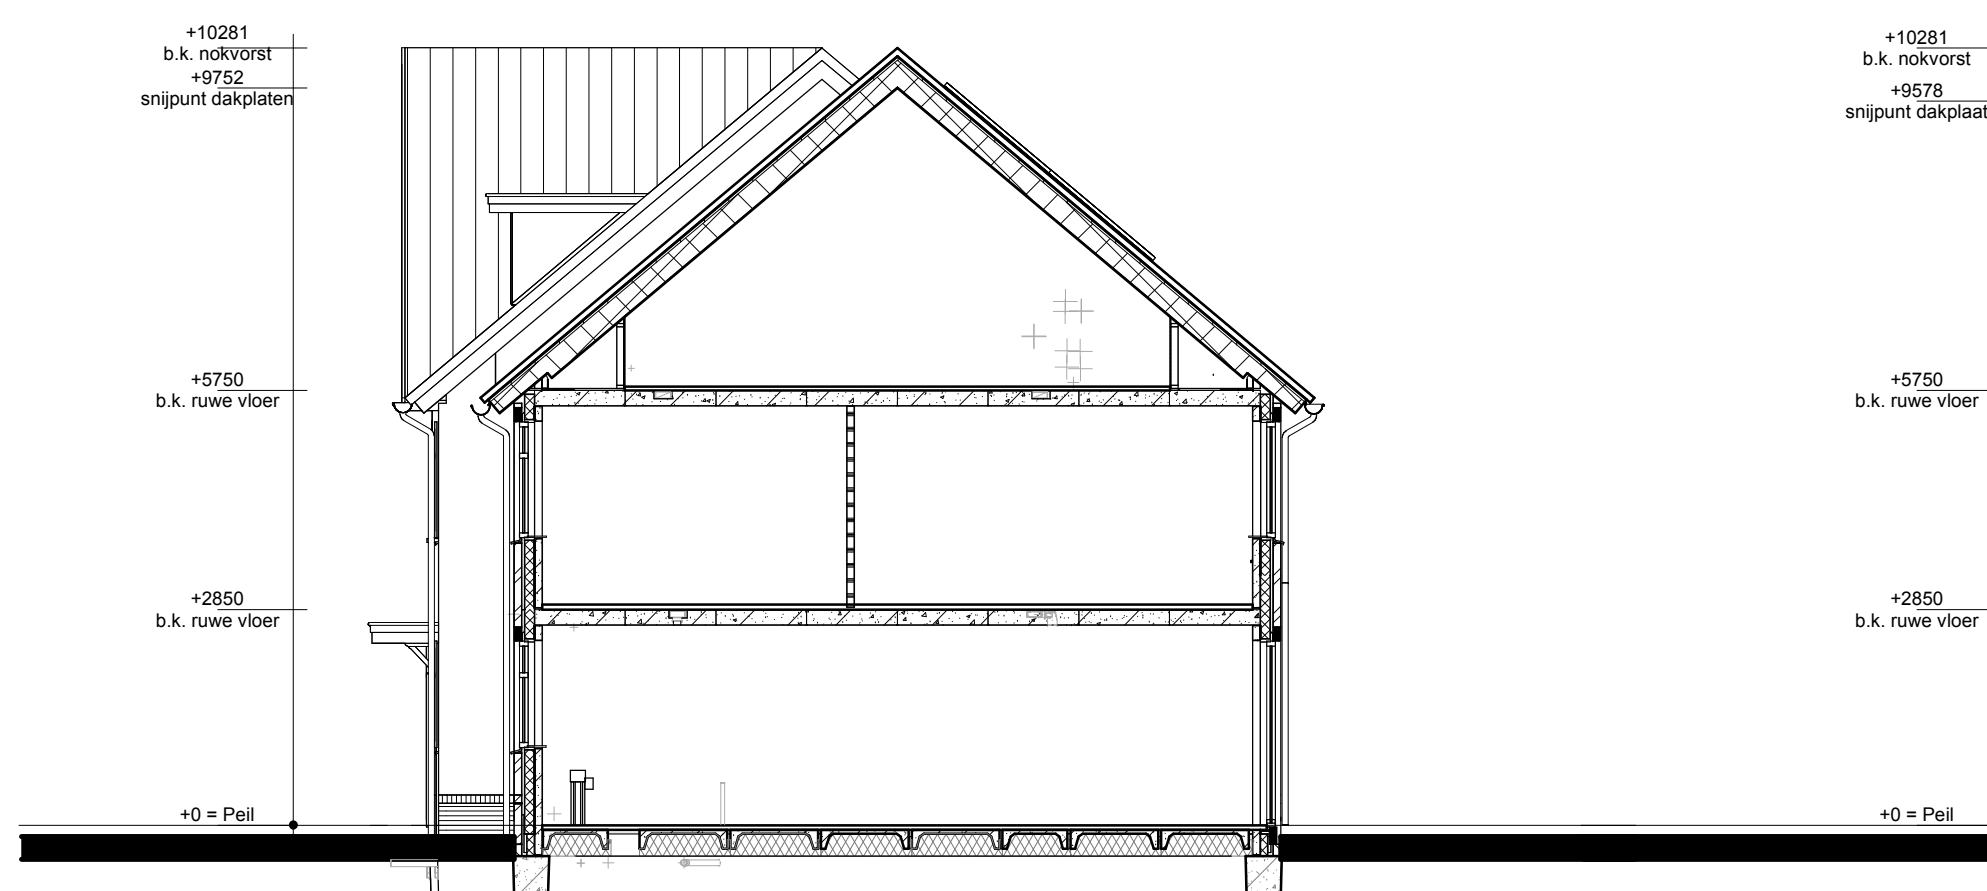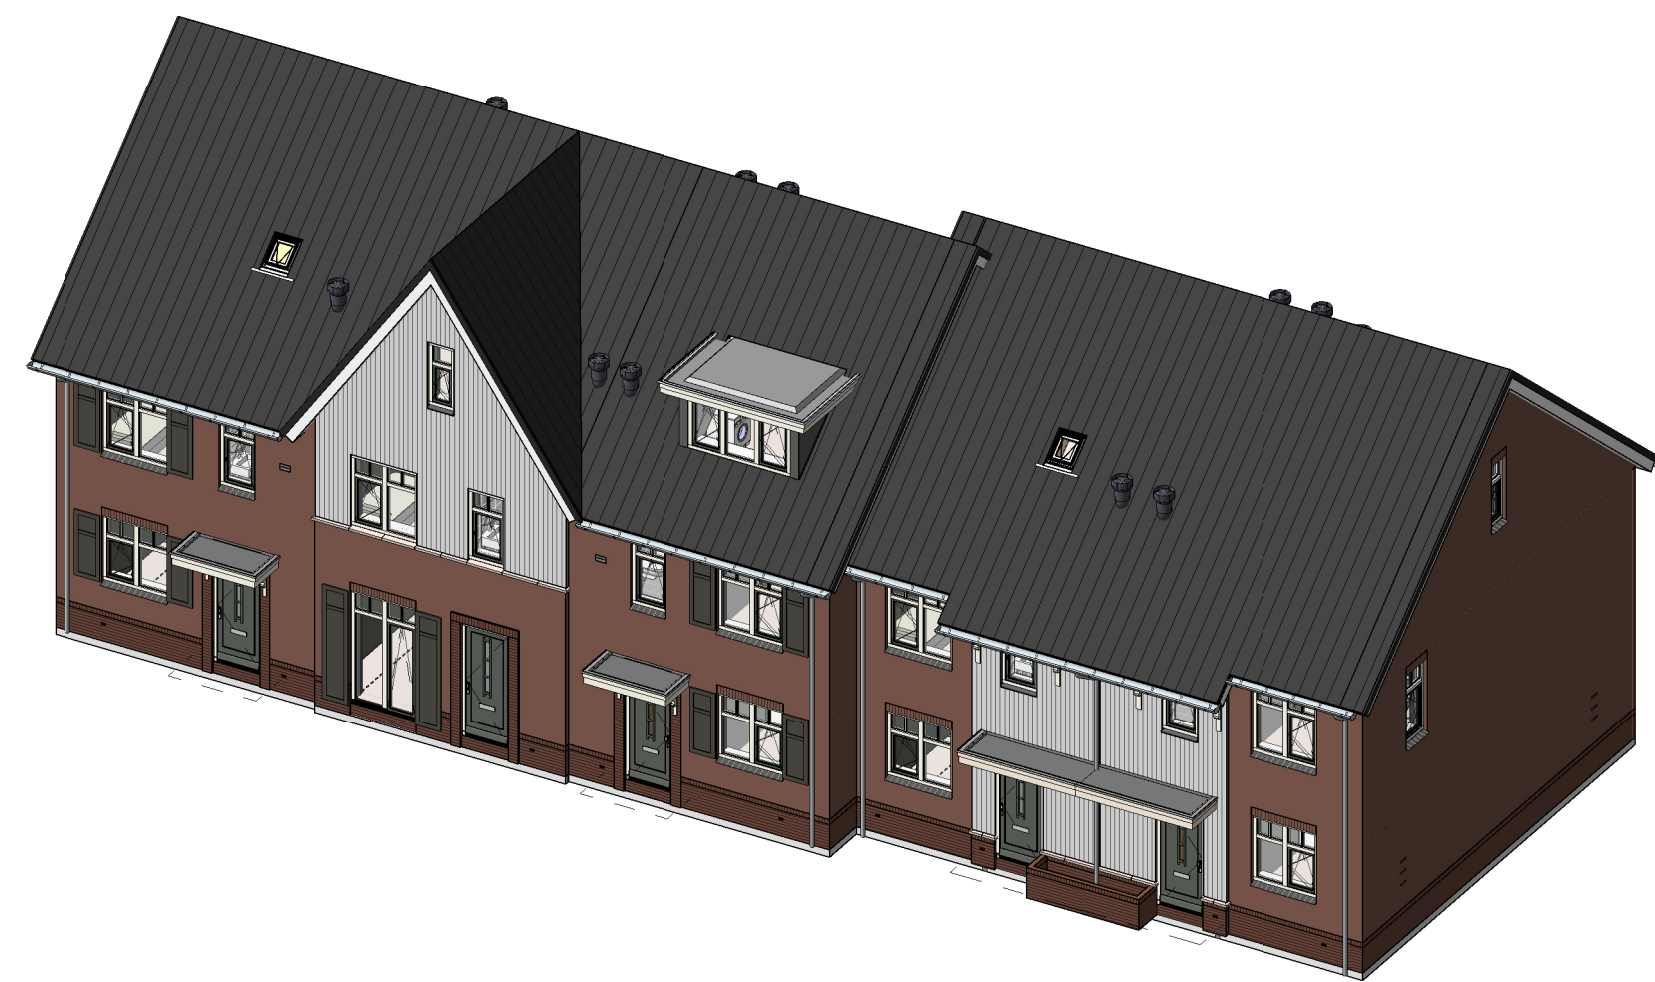

Doorsnede A2-A2

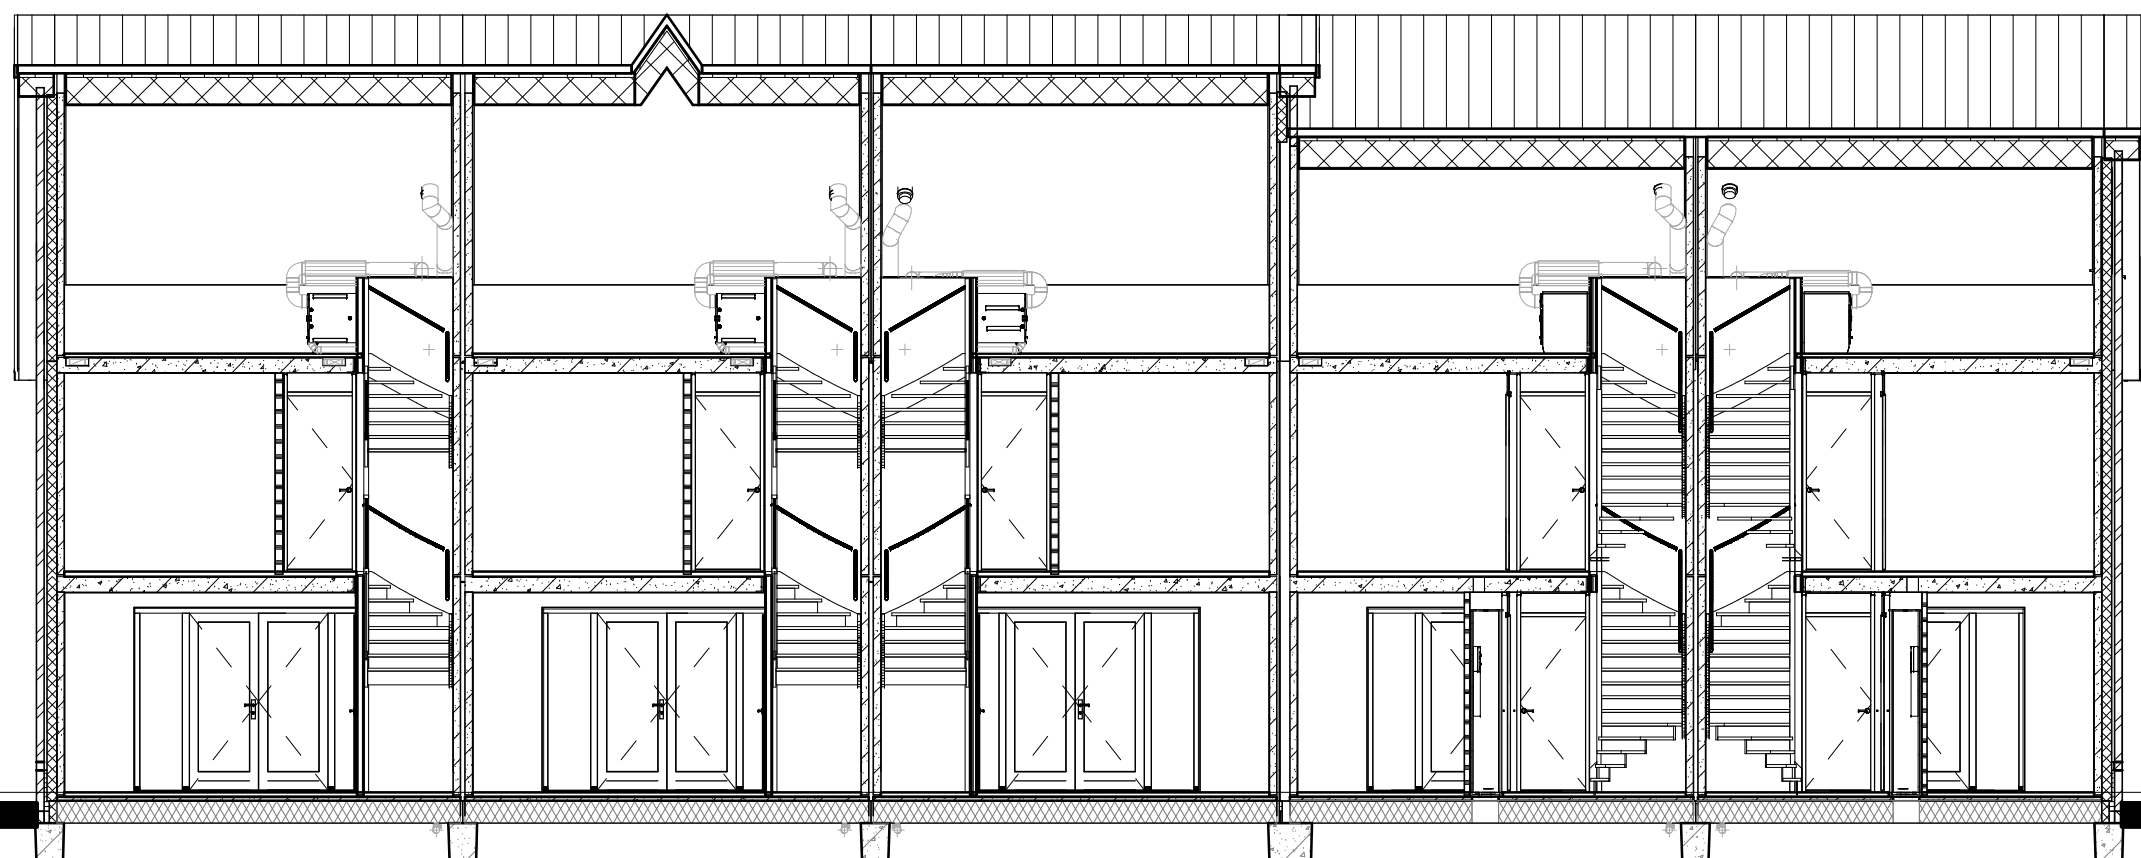

Doorsnede B2-B2

opdrachtgever: gevoelensland	10-04-2026	10-04-2026	10-04-2026
Bouwconcept: IDENTIS	project: 10 eengezinswoningen Woningmodel 102 t/m 111 Plan "Zuyderhoven fase 4" te Amstelveen	opdrachtgever: Bouwbedrijf Roosdom Tijhuis B.V.	ontwerper: Verkooptekening kavel 107-111
RoosdomTijhuis	ontwerp: M. Ebberink	tekst nr.: V-01b	schakel: 1:100
Bouwbedrijf Roosdom Tijhuis B.V. Postbus 237 1460 AE RIJSSEN TELEFOON: 020 451 40 34 E-MAIL: info@roosdomtijhuis.nl WIB60151 www.roosdomtijhuis.nl	gepland: 10-04-2026	werk nr.: 6821	tekenaar: Bert Boga