


Geschakelde houten berging

10 woningen type "102 t/m 111"
Plan "Zuyderhoven fase 5" te Amstelveen
kavel: 102-111

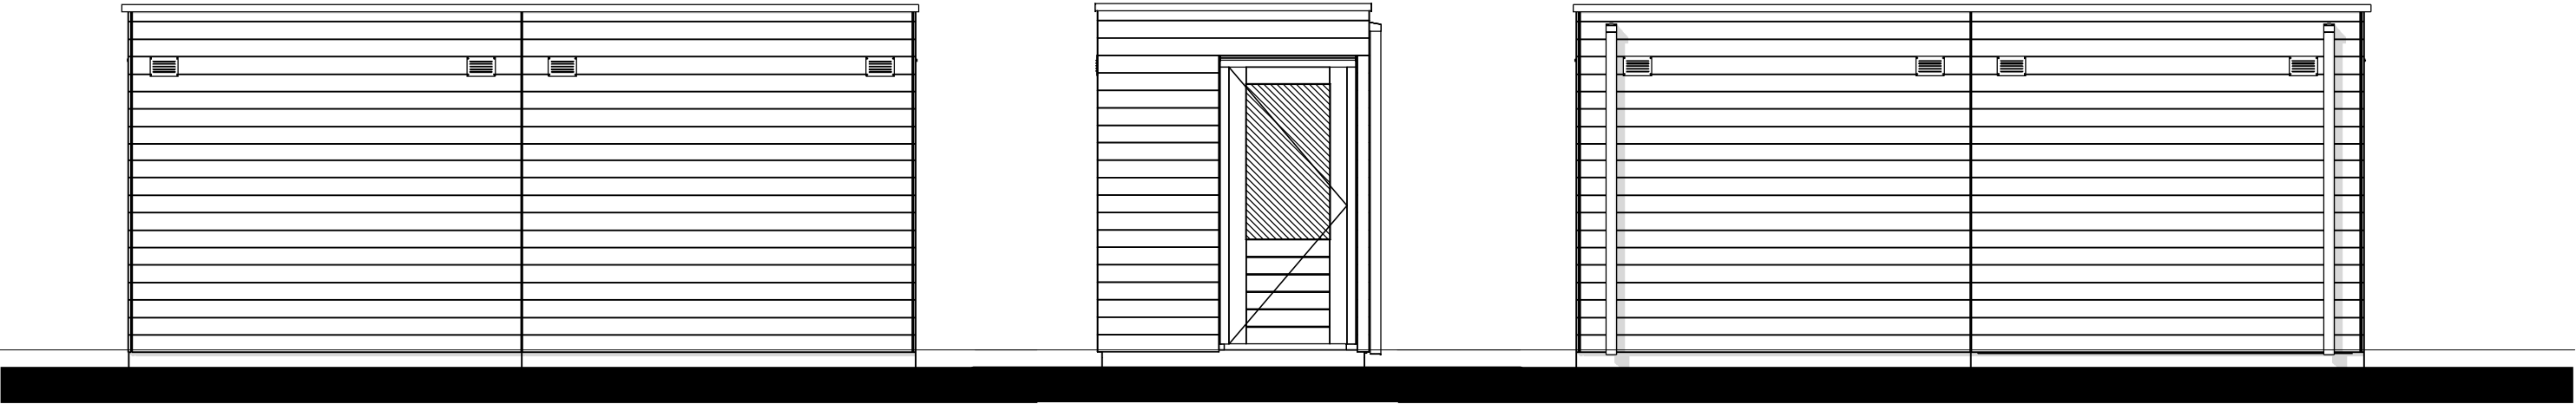


Voorgevel

Rechter zijgevel


Achtergevel

De bergingen zijn fabrieksmatig verduurzaamd en worden na plaatsing niet verder behandeld.

- Stijl- en regelwerk geïmpregneerd (afm. 40x70mm)
- Geïmpregneerde beschieting - Woodstain vv RAL 7022 (Ombergrijs)
- HWA (PVC) aangesloten op HWA woning
- Sedum dak

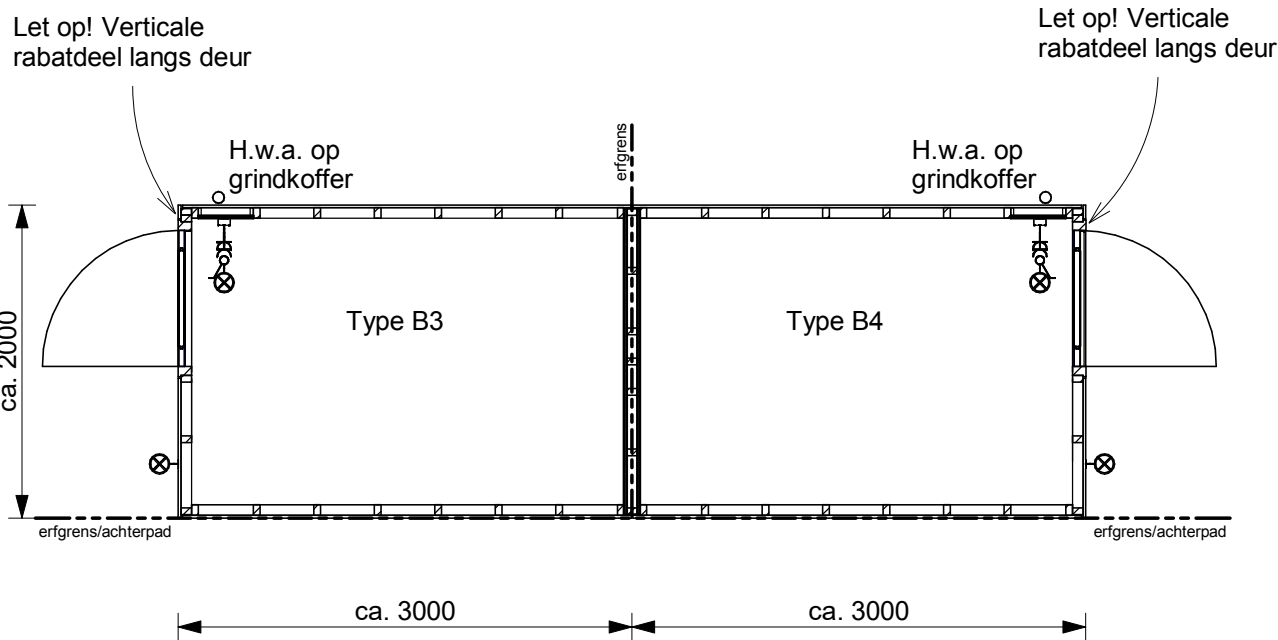

Begane grond

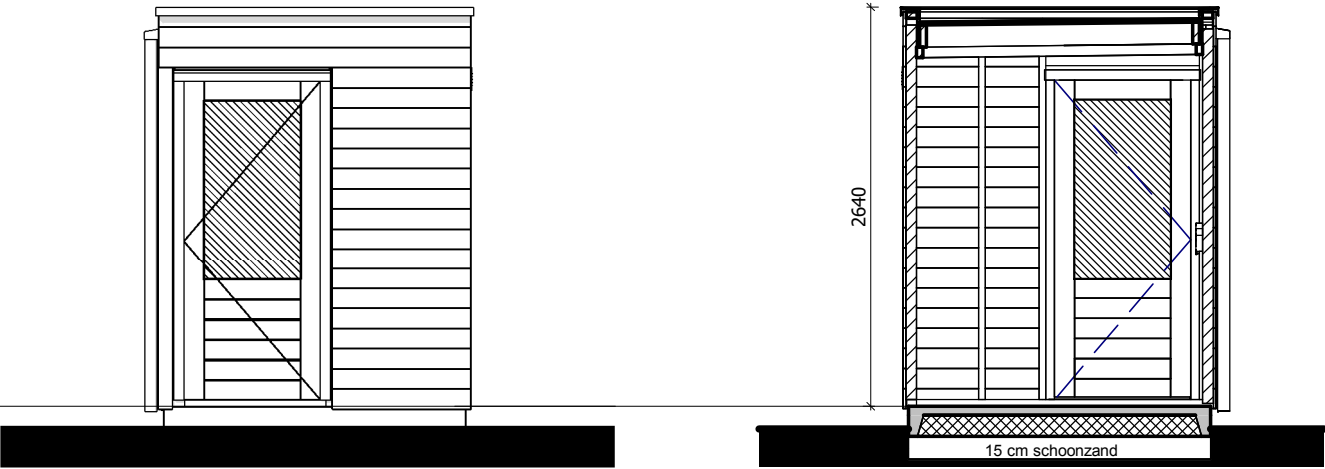

Linker zijgevel

Doorsnede AA