


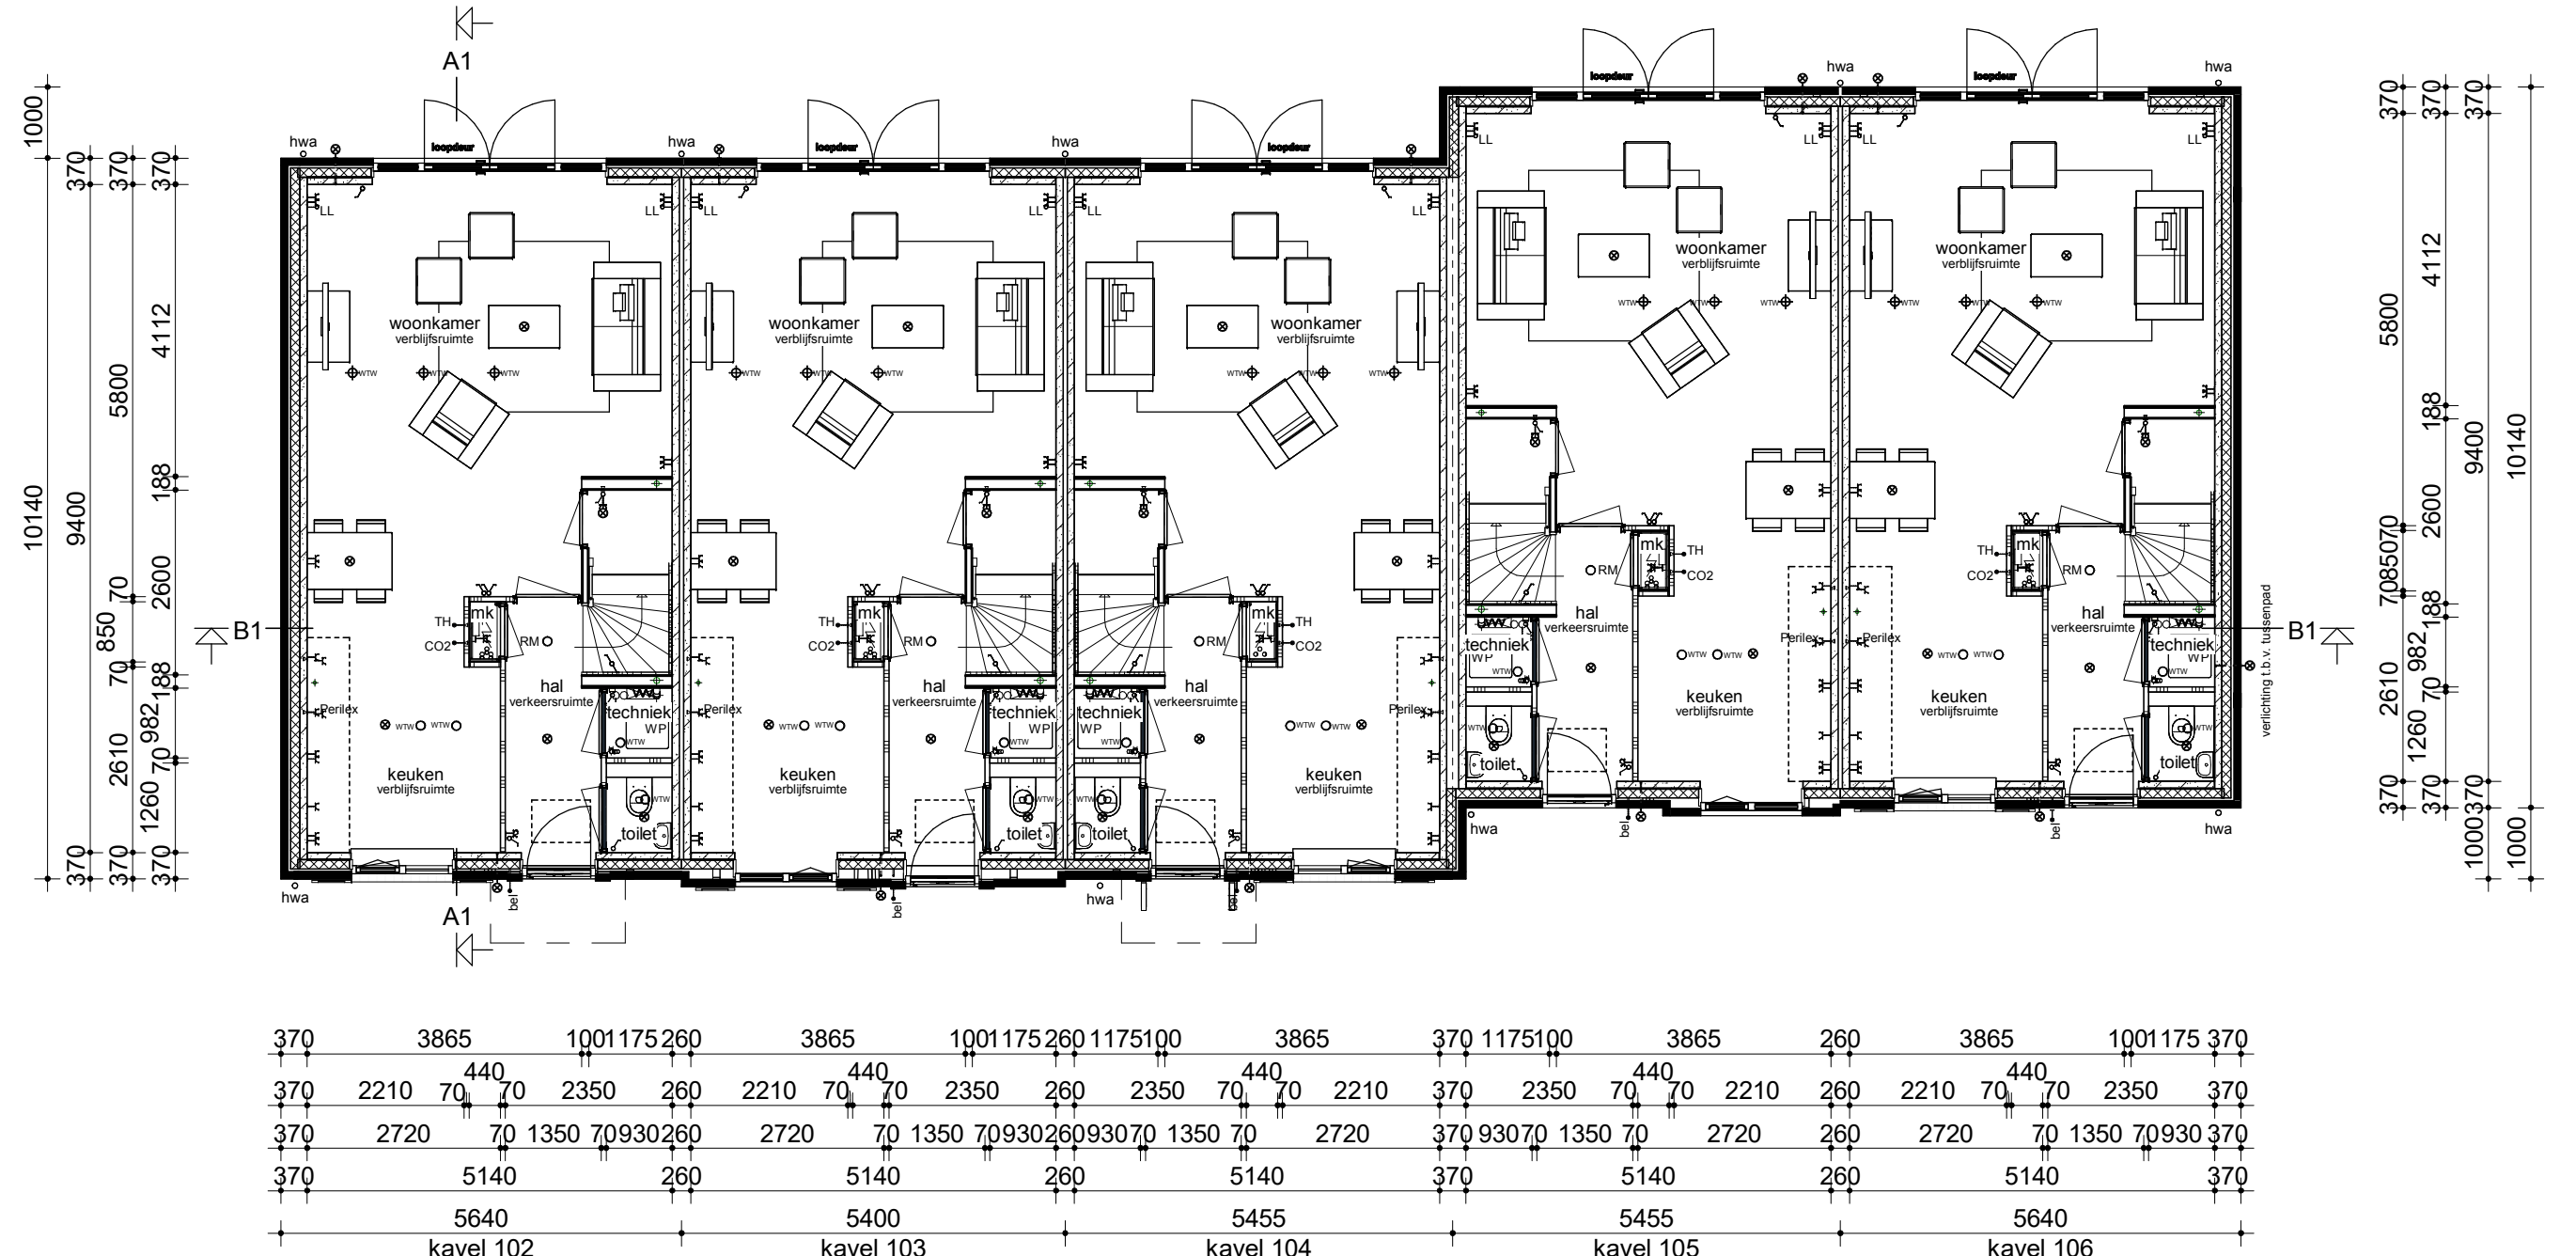


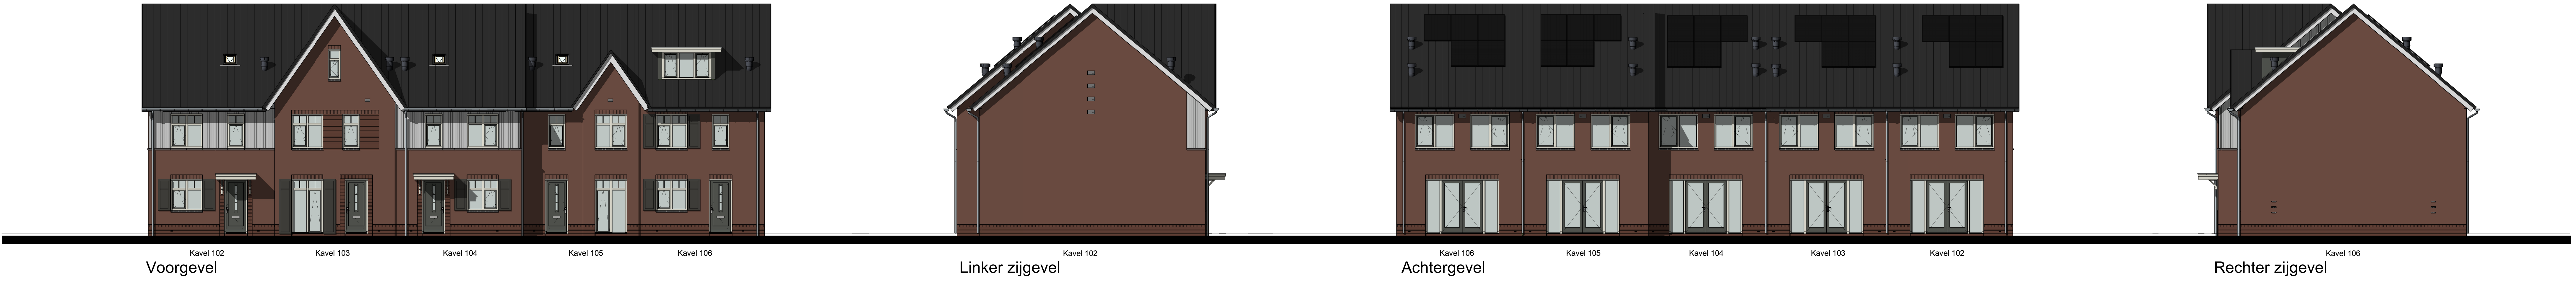

Begane grond

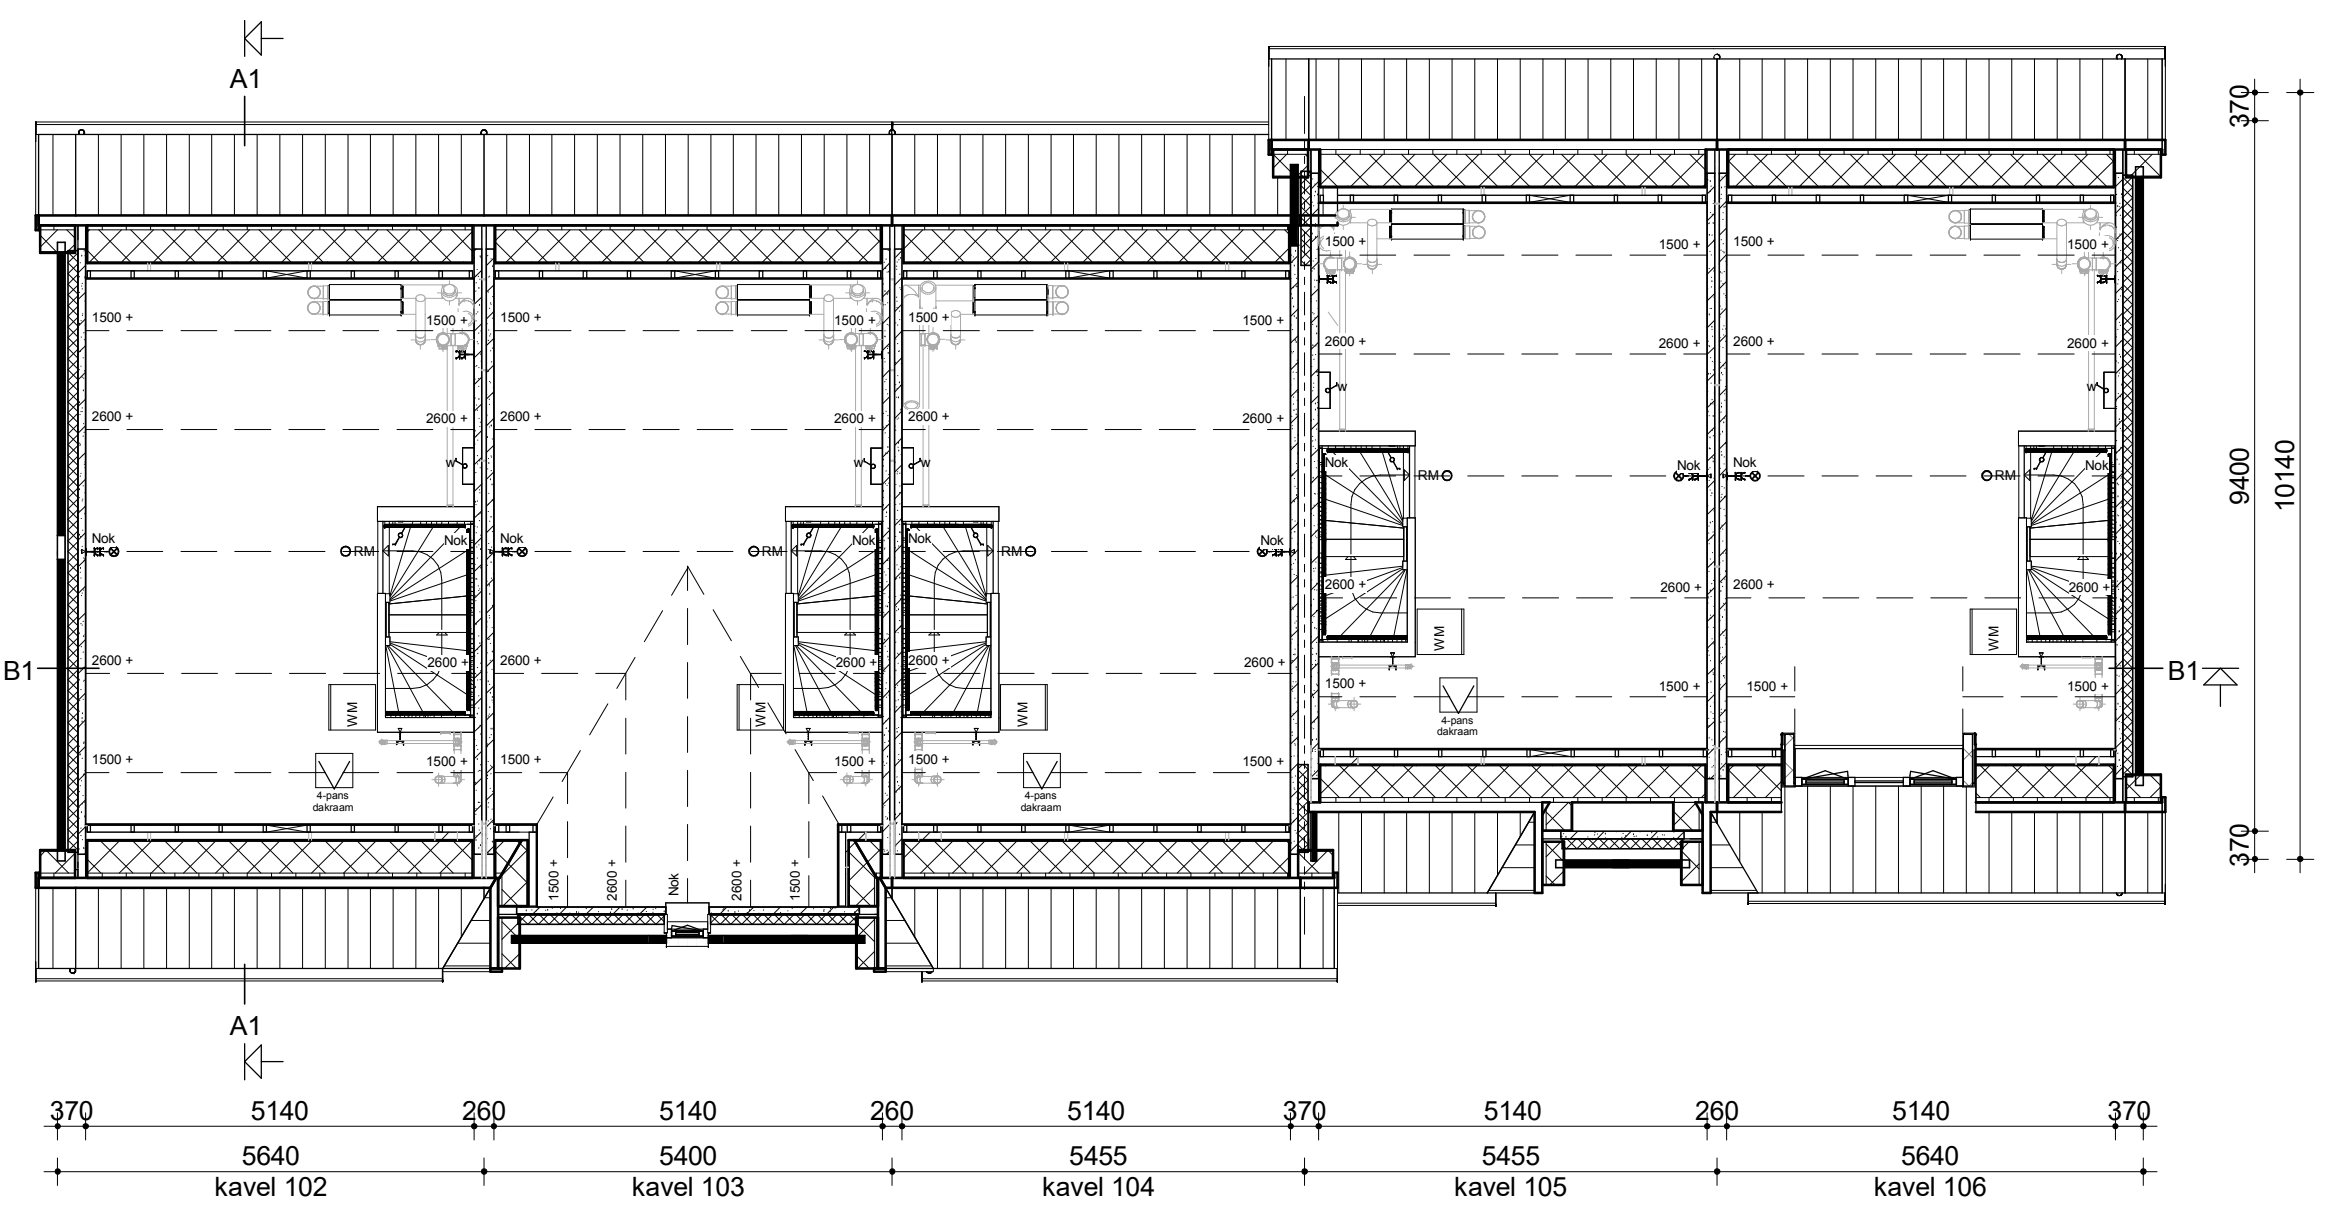



Zolder

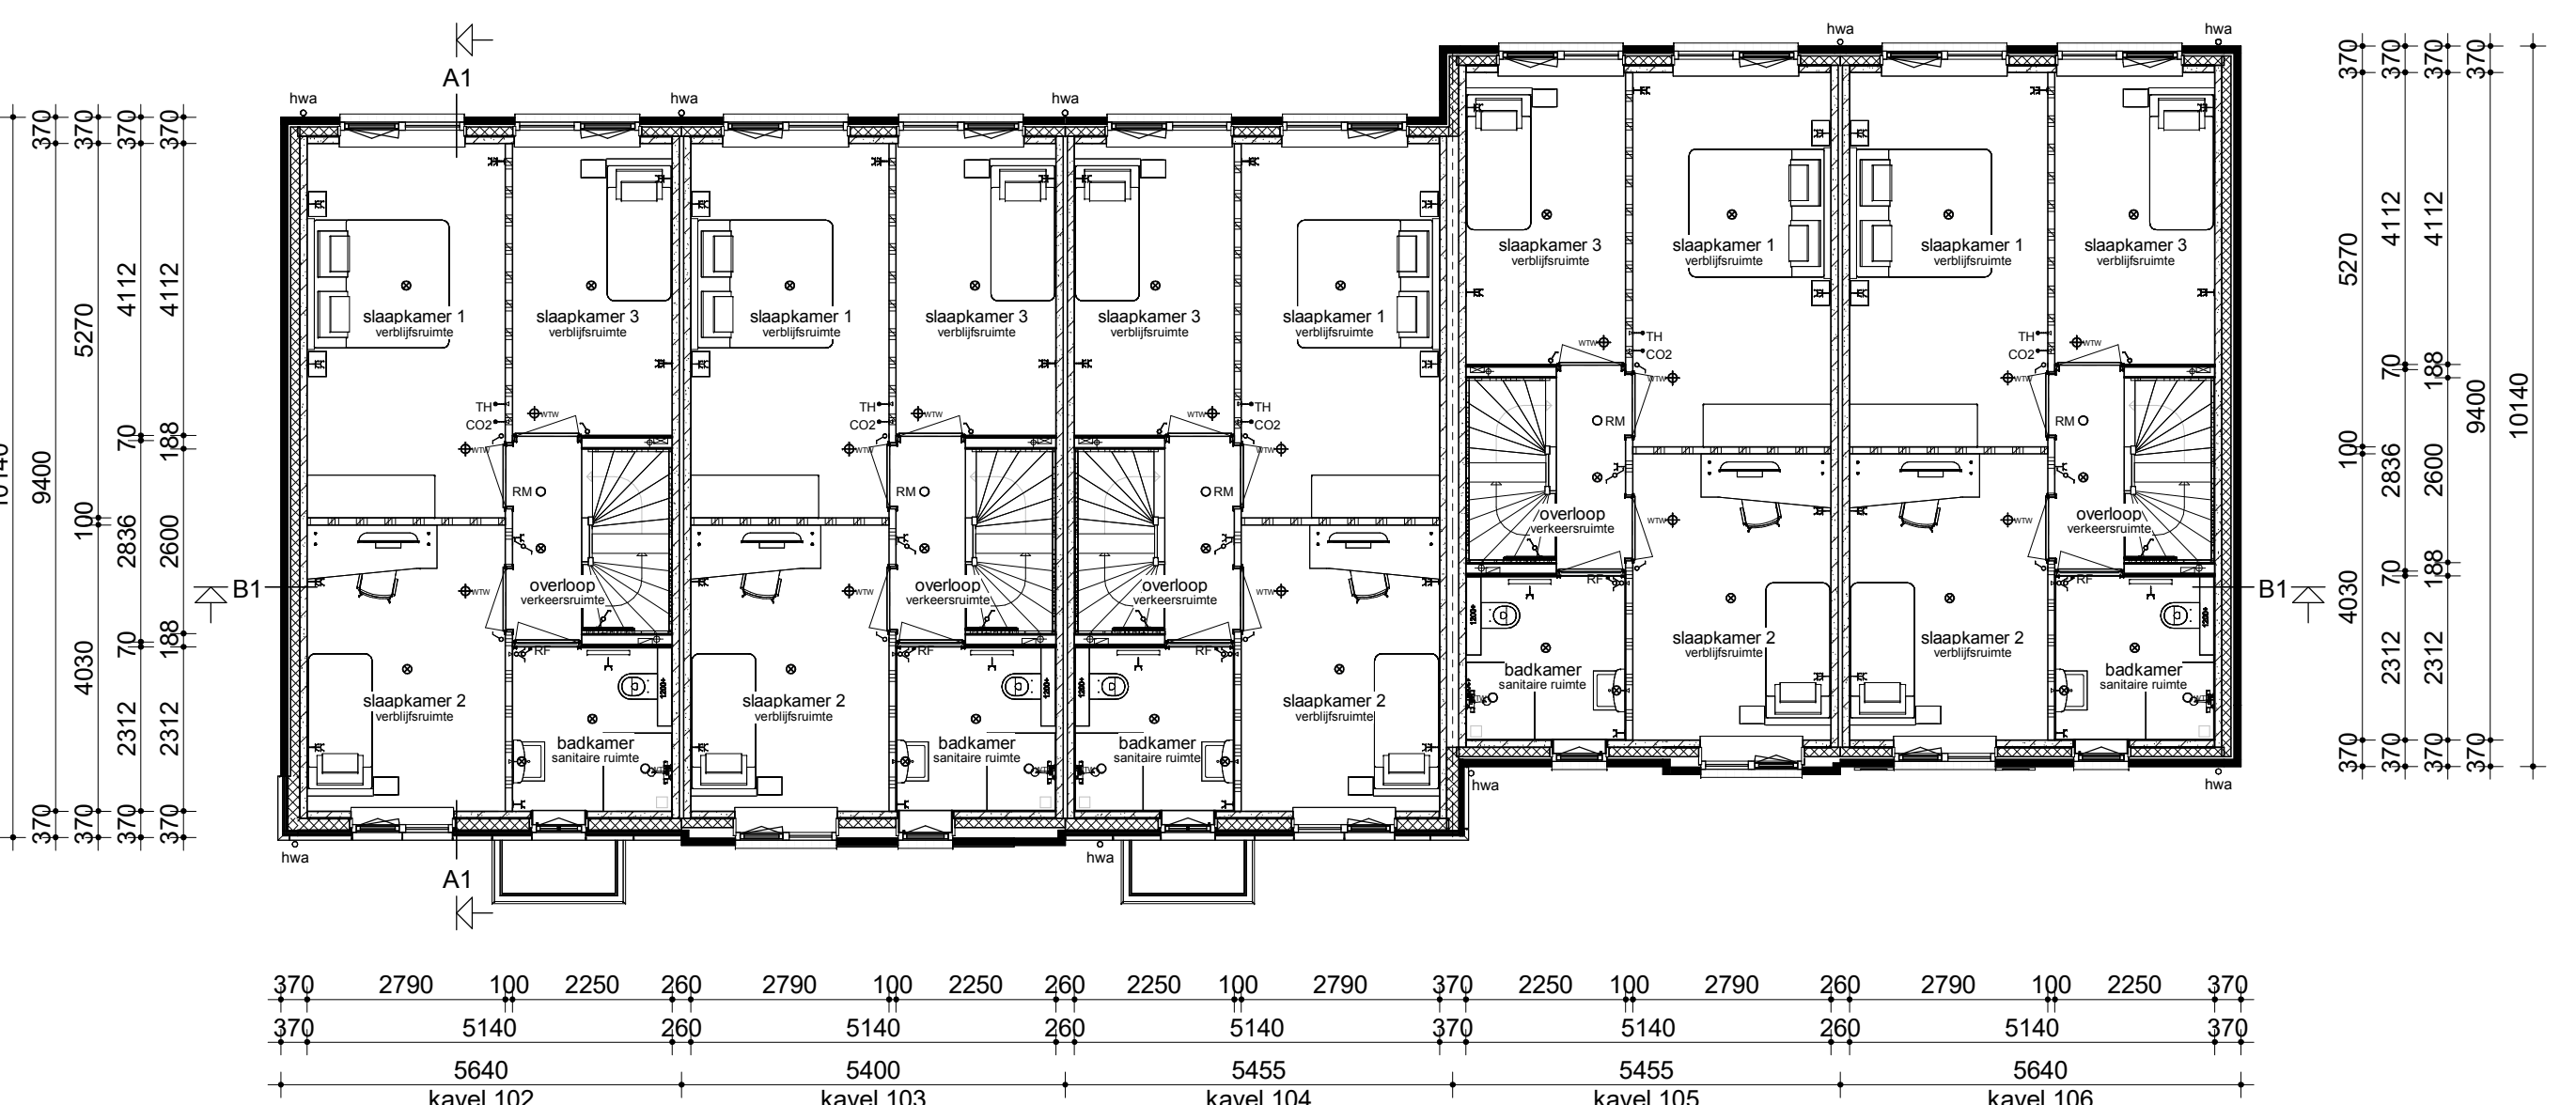

Verdieping

Renvervo

- Metselwerk
- Isolatie
- Betonnen wand
- Kalkzandsteen wand
- Lichte scheidingwand
- Dragend knieschot incl. afneembaar paneel t.p.v. kruis
- Vloerverwarmingverdelers
- WTW box
- WP
- Warmtepomp
- Omvormer t.b.v. PV-panelen
- Meterkast
- Kruipkuk
- WM
- Opstelplaats wasmachine
- Elektrische radiator
- Enkele schakelaar
- Dubbele schakelaar
- Wisselschakelaar
- Standen schakelaar t.b.v. ventilatiesysteem
- Enkele wondcontactdoos met randleer
- Dubbele wondcontactdoos geaard (boven elkaar)
- Dubbele wondcontactdoos geaard (naast elkaar)
- Pisafvoerpunt
- Wandlichtpunt
- Roofmeider
- WTW retourventiel
- WTW inlaasventiel
- WTW retourventiel wand
- TH
- THL
- Loze leiding
- Bel
- CO2
- CO2 bedieningspaneel
- HWA
- Hemelwatersvoer
- Inbouw nestkast Glerwaluw of huismus
- Inbouw nestkast Vleermuis
- Insectenstenen

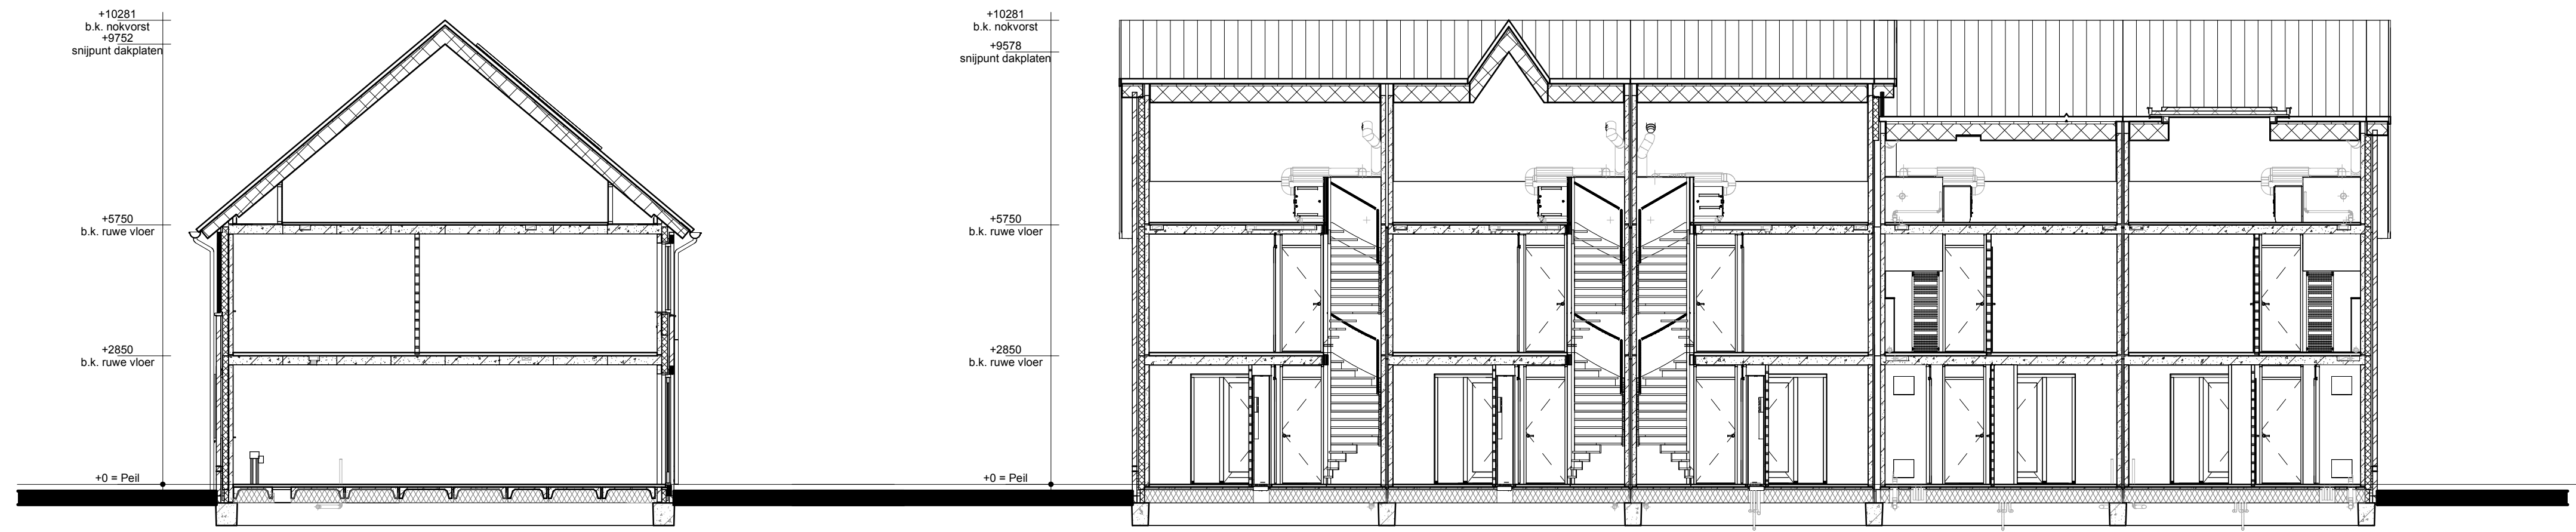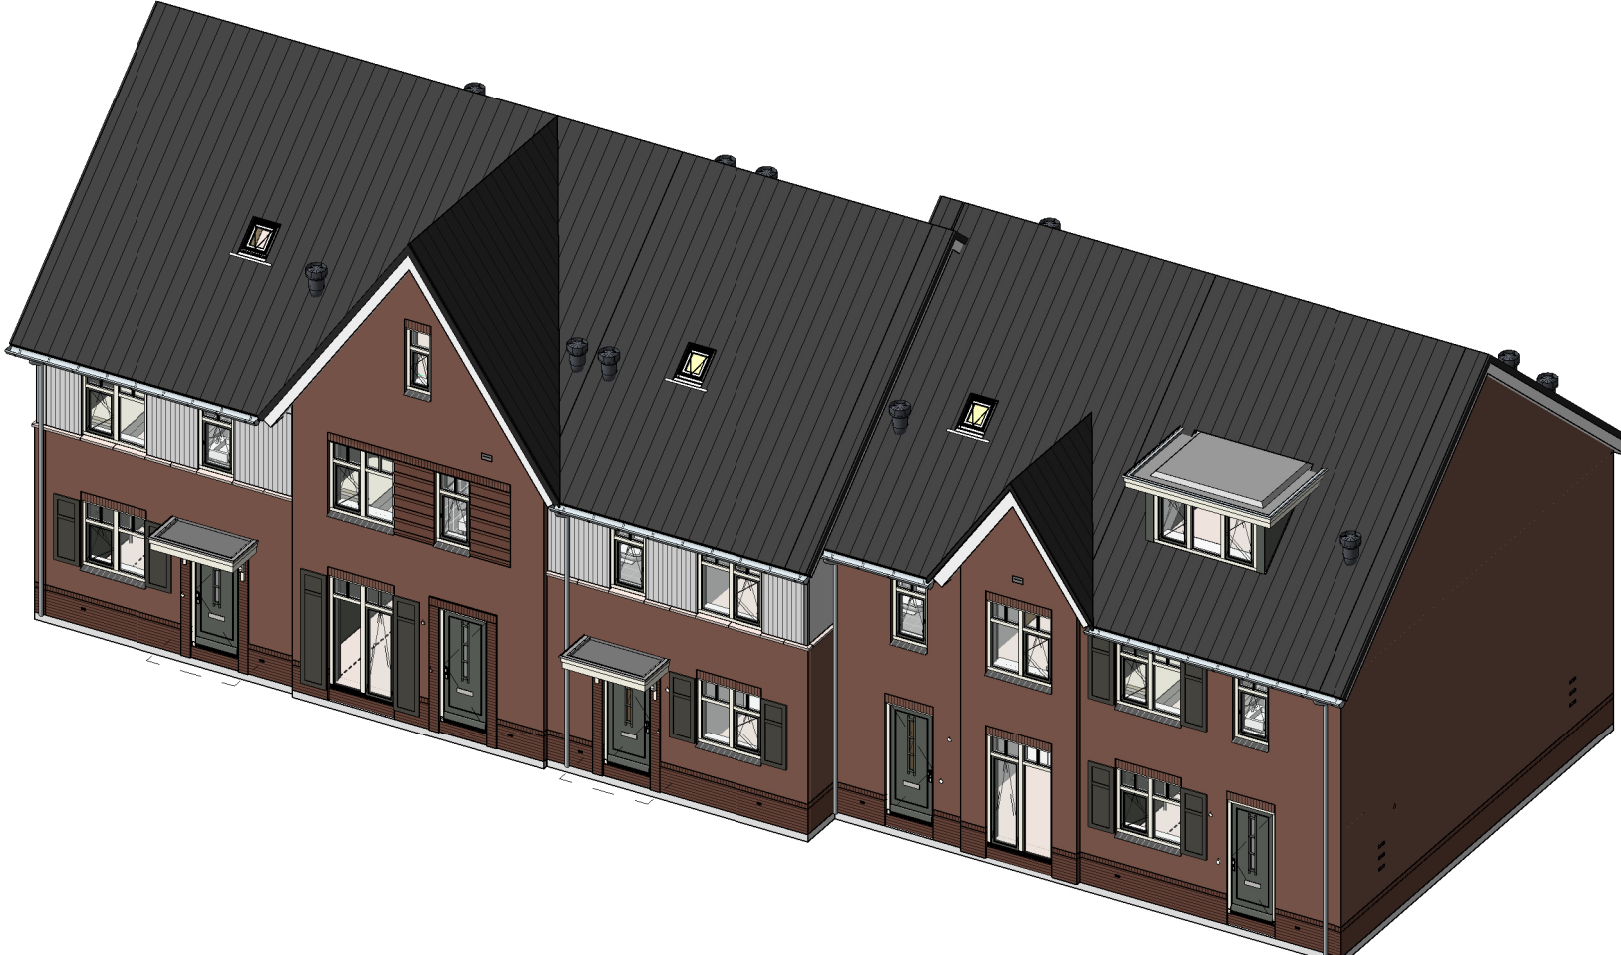

Doorsnede A1-A1

Doorsnede B1-B1

opmetingen: gevoelmatig		1:100	
Bouwconcept:		project:	
10 eengezinswoningen Woningmodel 102 t/m 111 Plan "Zuyderhoven fase 4" te Amstelveen		opdrachtgever:	
Bouwbedrijf Roosdom Tuihuis B.V.		ontwerper:	
Verkooptekening kavel 102-106		ontwerp:	
M. Ebberink		tekenaar:	
1:100		werk nr.:	
6821		datum:	
10-04-2026		V-01a	
plan:		1:100	
1:100		1:100	