



Voorgevel




Linker zijgevel




Achtergevel




Rechter zijgevel

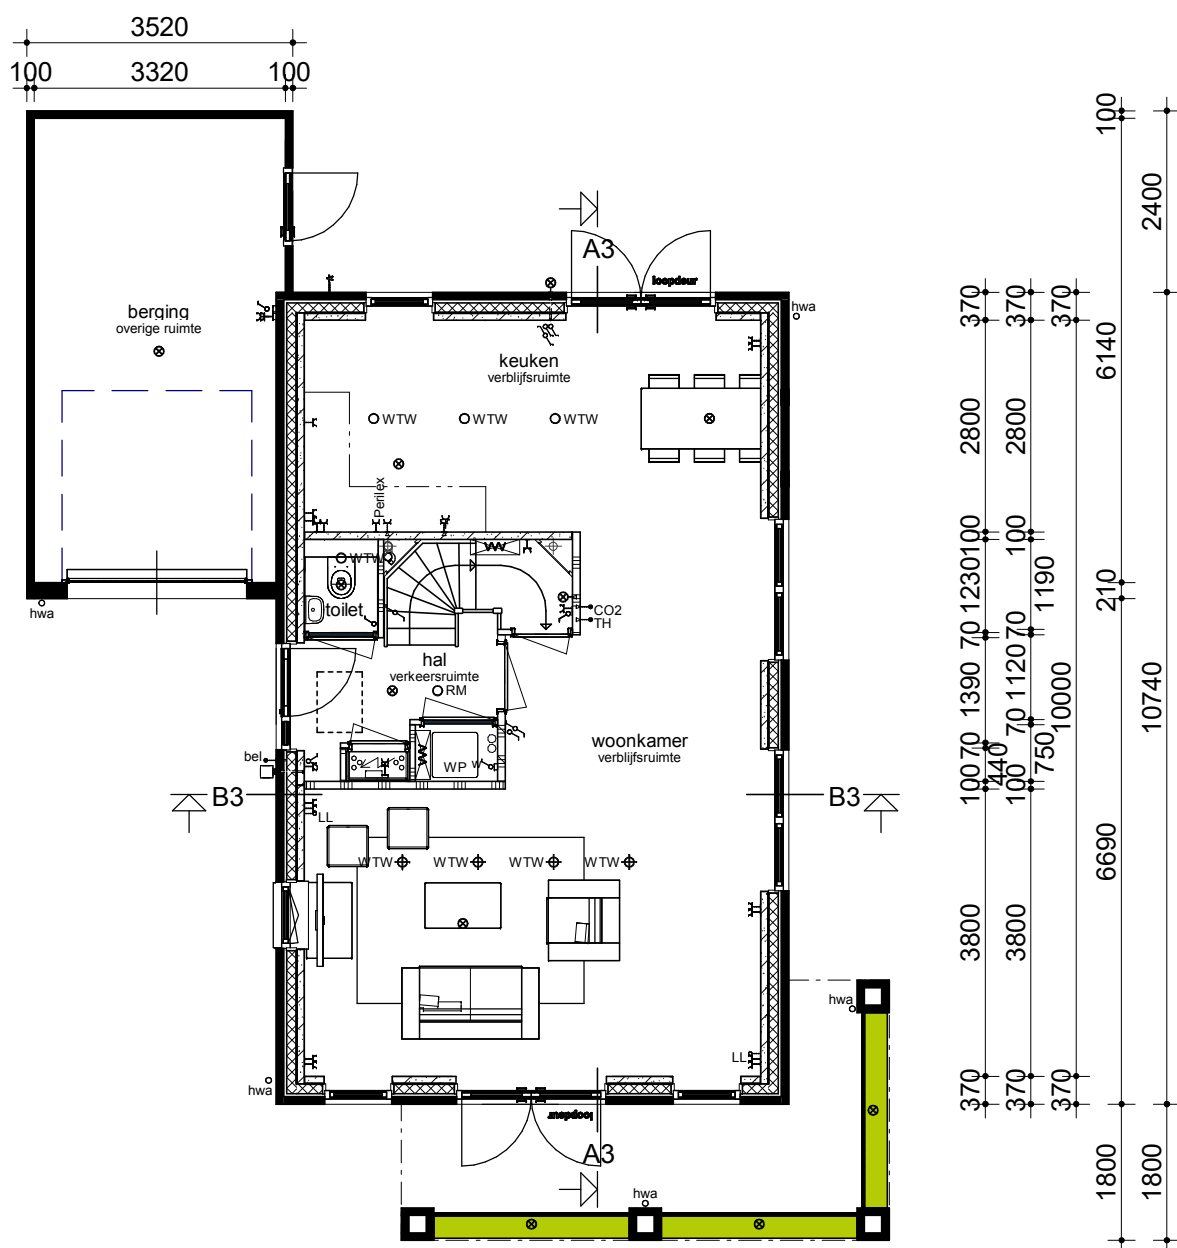


Begane grond

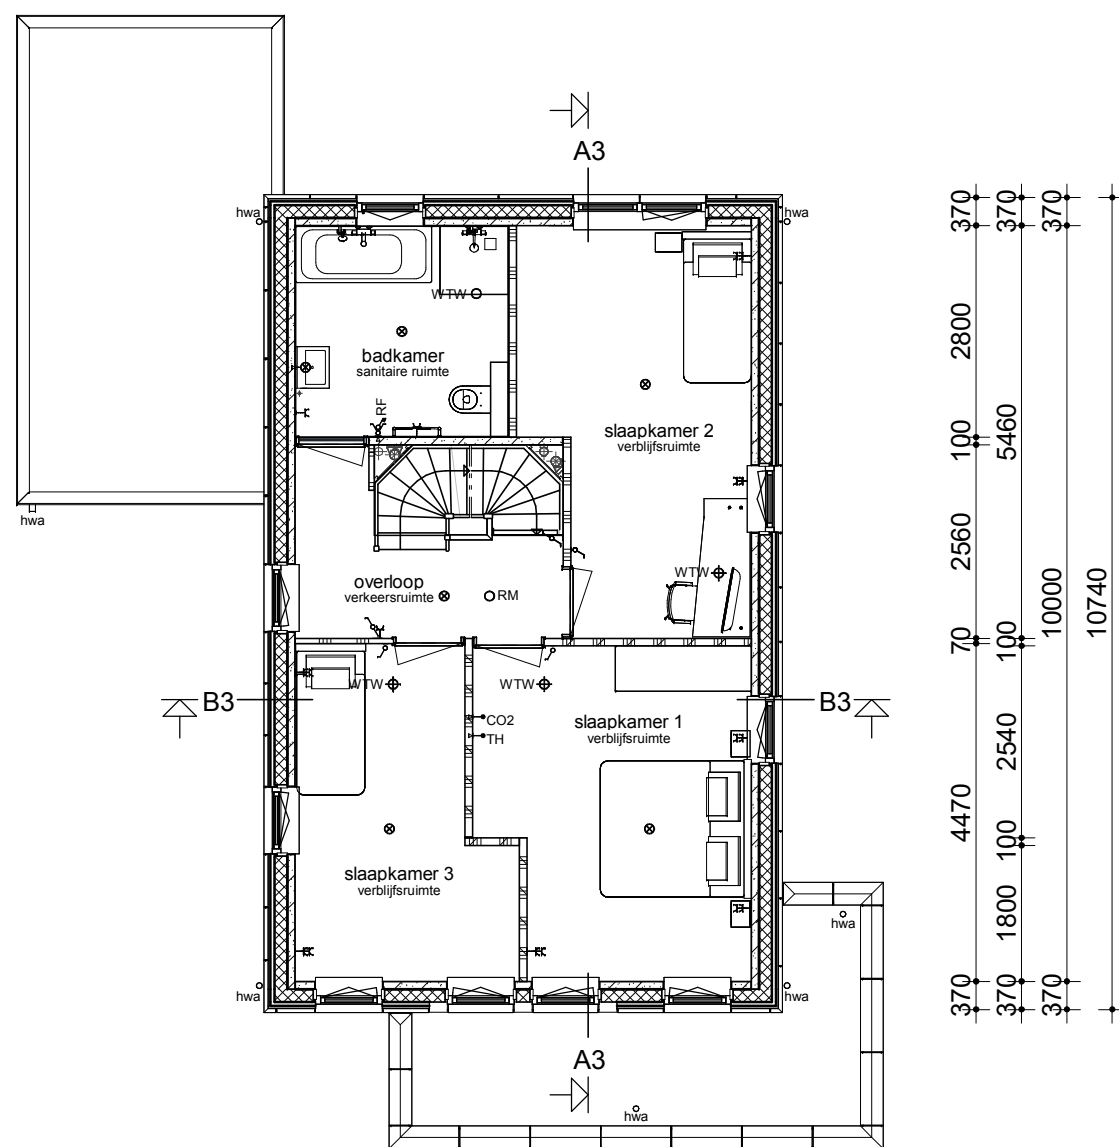


Verdieping

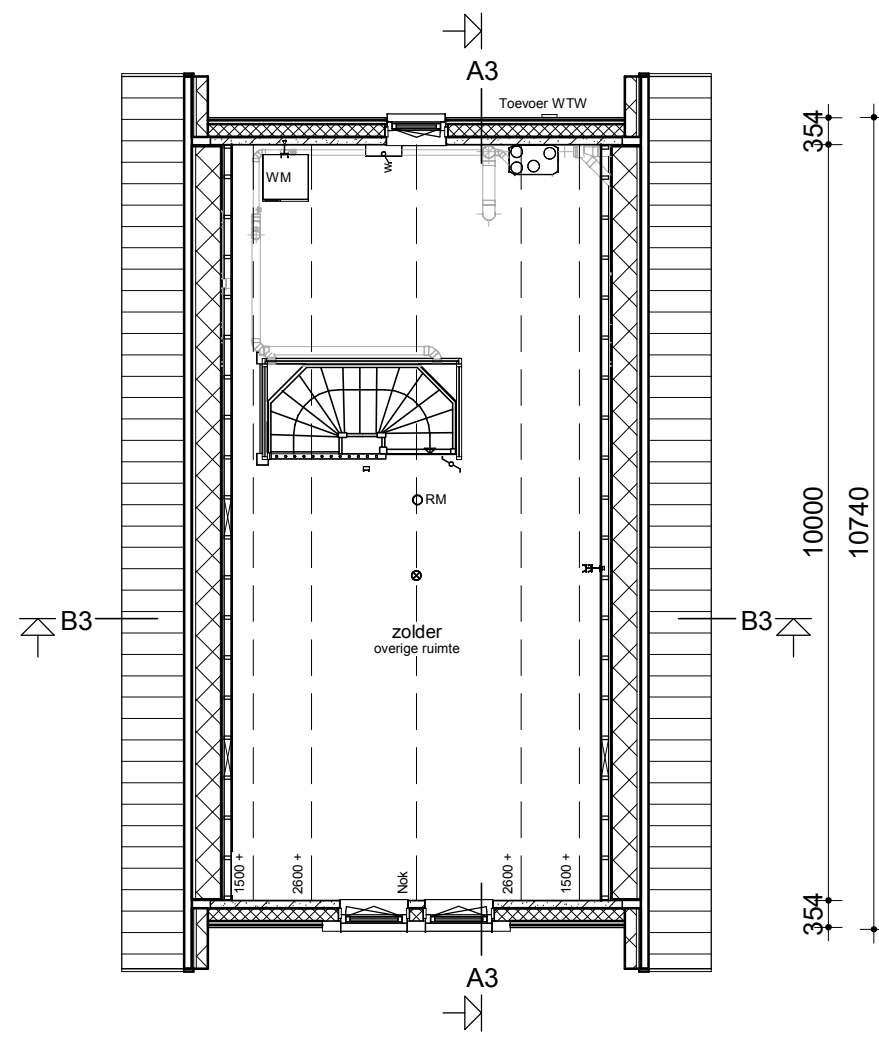

Zolder

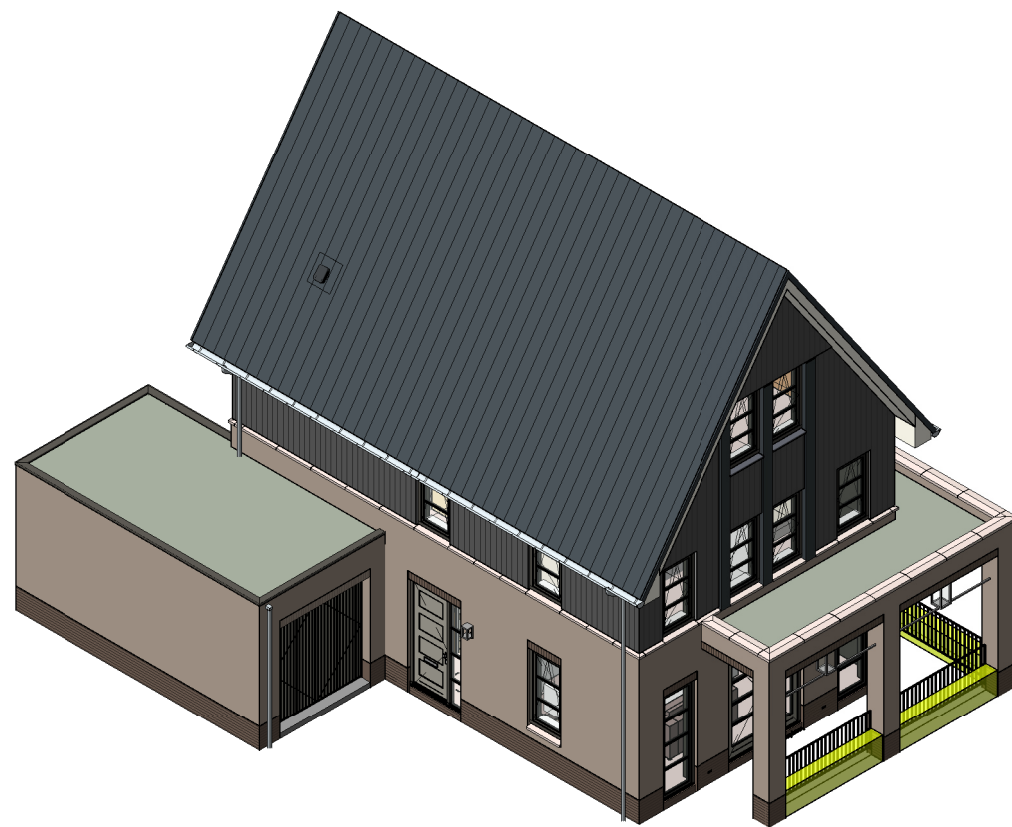

Doorsnede B2-B2

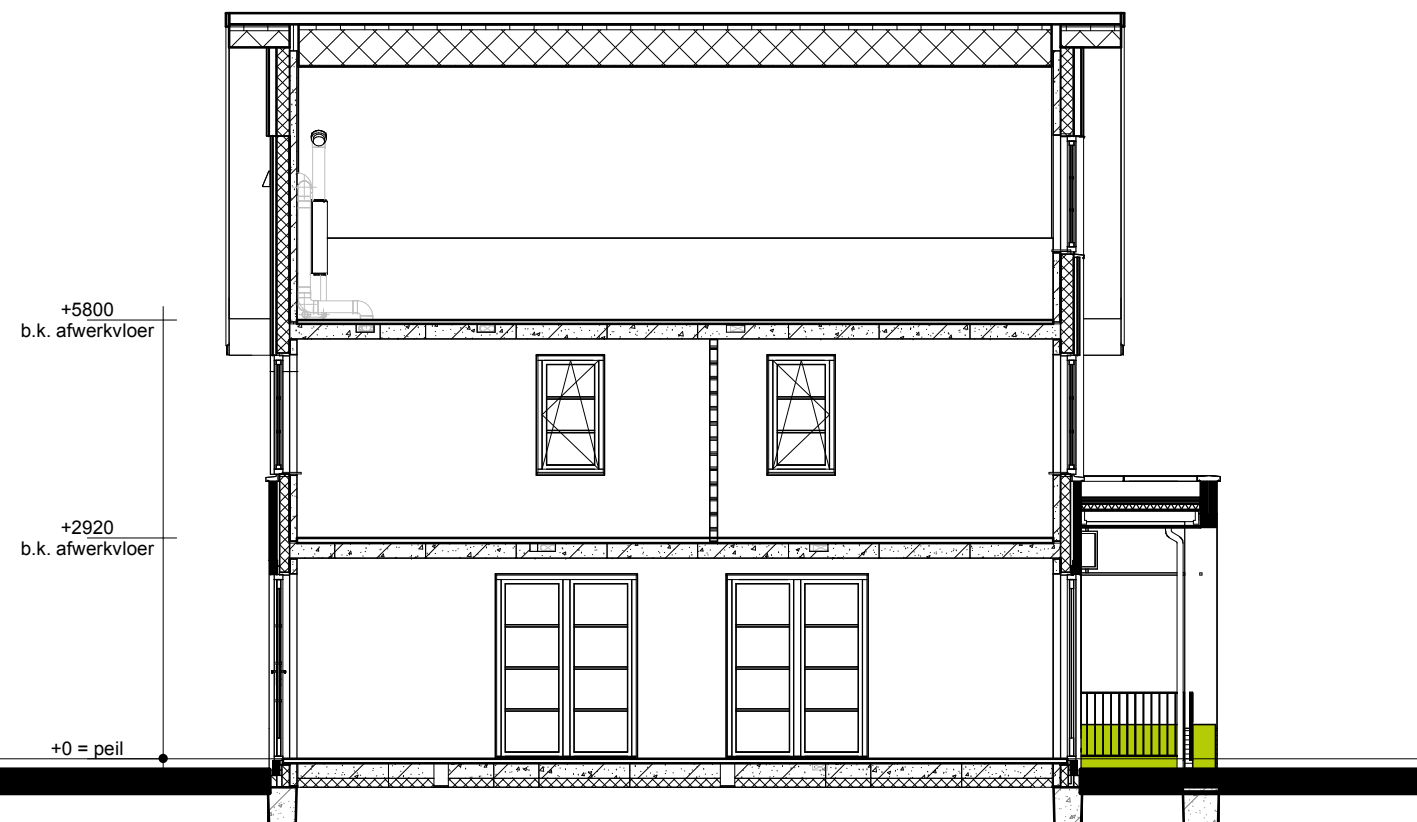

Doorsnede A2-A2

Renvooi

- Metselwerk
- Isolatie
- Betonnen wand
- Lichte scheidingwand
- Dragend knieschot incl. afneembaar paneel tpv kruis
- Vloerverwarmingsverdelers
- WTW box
- Warmtepomp
- Omvormer t.b.v. PV-panelen
- Meterkast
- Kruipruik
- Opstelplaats wasmachine
- Elektrische radiator
- Haag 600mm hoog

- Enkele schakelaar
- Dubbele schakelaar
- Wisselschakelaar
- Standen schakelaar t.b.v. ventilatiesysteem
- Enkele wandcontactdoos met randaarde
- Dubbele wandcontactdoos geaard (boven elkaar)
- Dubbele wandcontactdoos geaard (naast elkaar)
- Plafondlichtpunt
- Wandlichtpunt
- Rookmelder
- WTW retourventiel
- WTW inblaasventiel
- Thermostaat
- Thermostaatleiding
- Loze leiding
- Beeldrukker
- CO2 bedieningspaneel
- Hemelwaterafvoer
- Inbouw nestkast Gierzwaluw of huismus
- Inbouw nestkast Vleermuis
- Insectenstein

opmerkingen/ gecontroleerd:	Wij: Del. d.d. Omkering uitgegeven:		
Bouwconcept:	project: 3 Vrijstaande woningen Woningmodel 17, 18, 23 Plan "Zuyderhoven fase 4" te Amstelveen		
opdrachtgever: Bouwbedrijf Roosdom Tijhuis B.V.		onderdeel: Verkooptekening kavel 23	
ontwerp: EVE Architecten		schaal: 1:100	
gemaakt: 10-06-2026	tek. nr.: V-01c	werk nr.: 6826	
Bouwbedrijf Roosdom Tijhuis bv Juliusstraat 6 Postbus 237 7460 AE RUSSEN TELEFOON 0548 51 80 24 E-MAIL info@roosdomtijhuis.nl WEBSITE www.roosdomtijhuis.nl datum: 10-06-2026 10:40:19 proefstuk: 10-06-2026 10:40:19			