
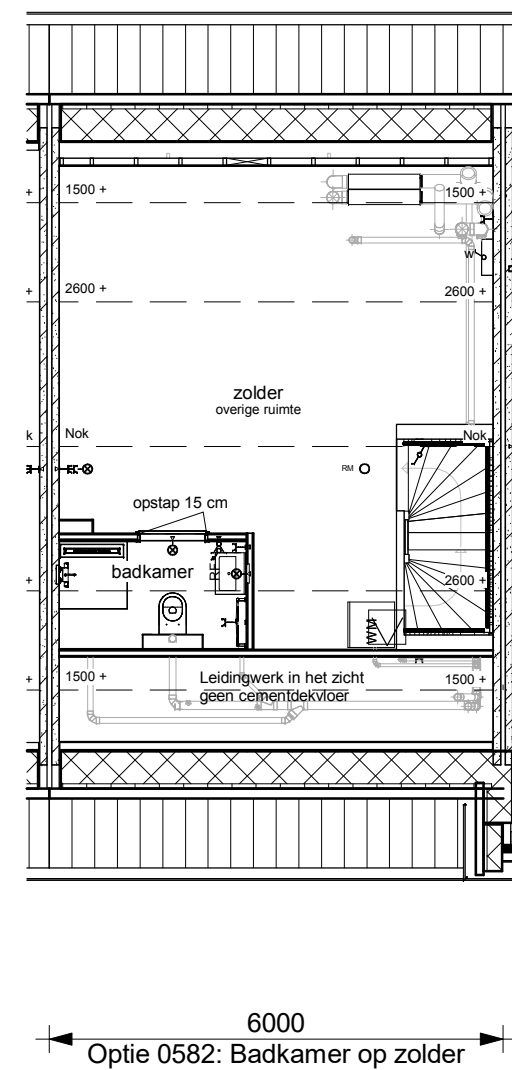
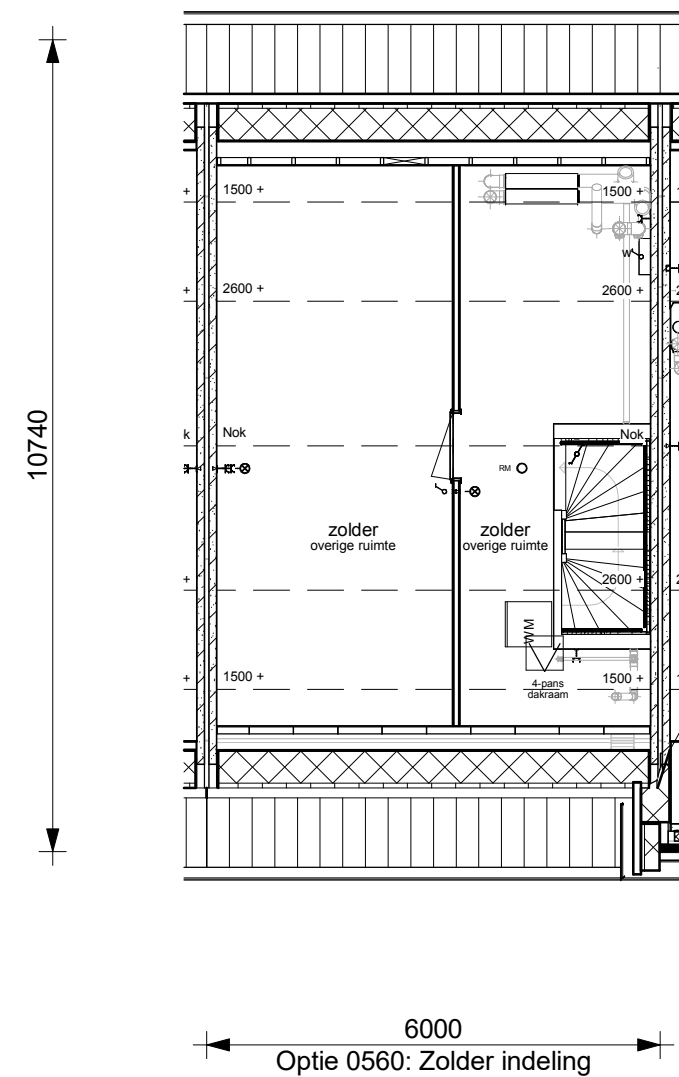
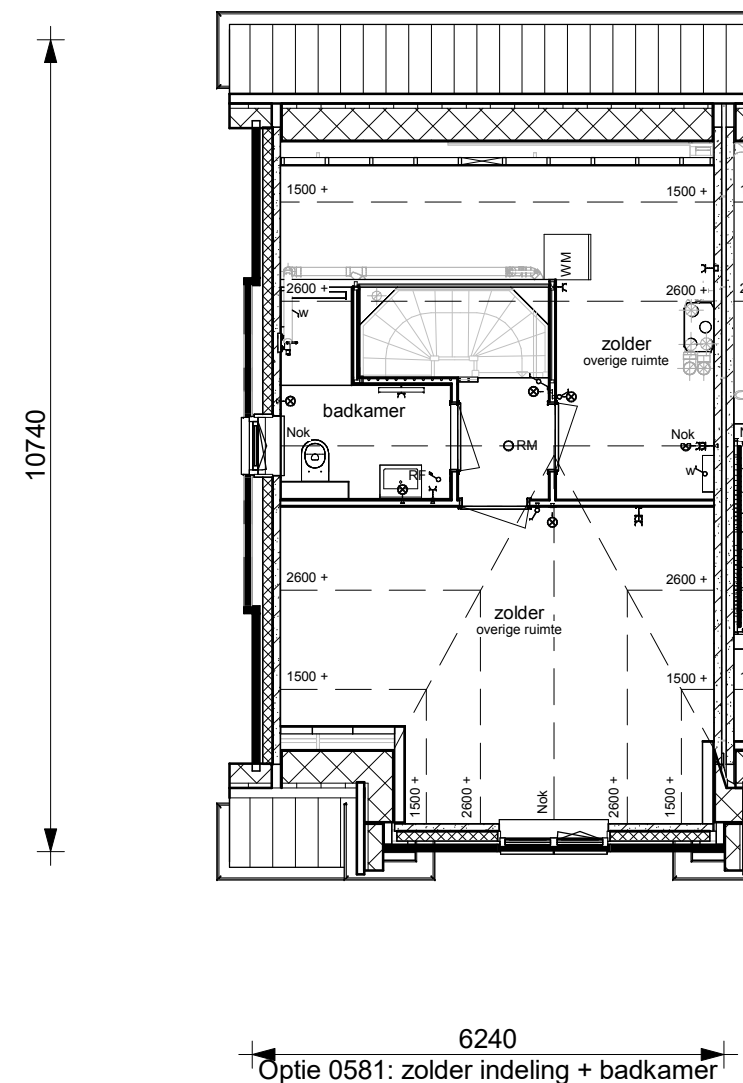
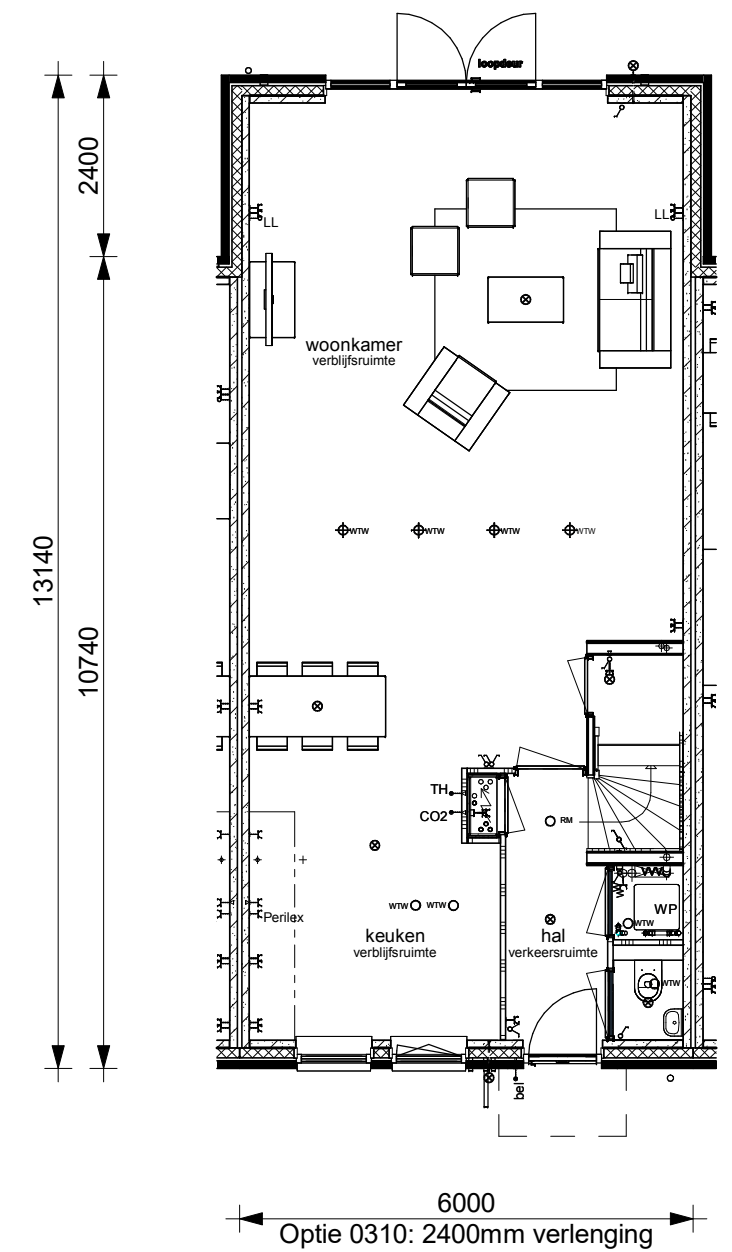
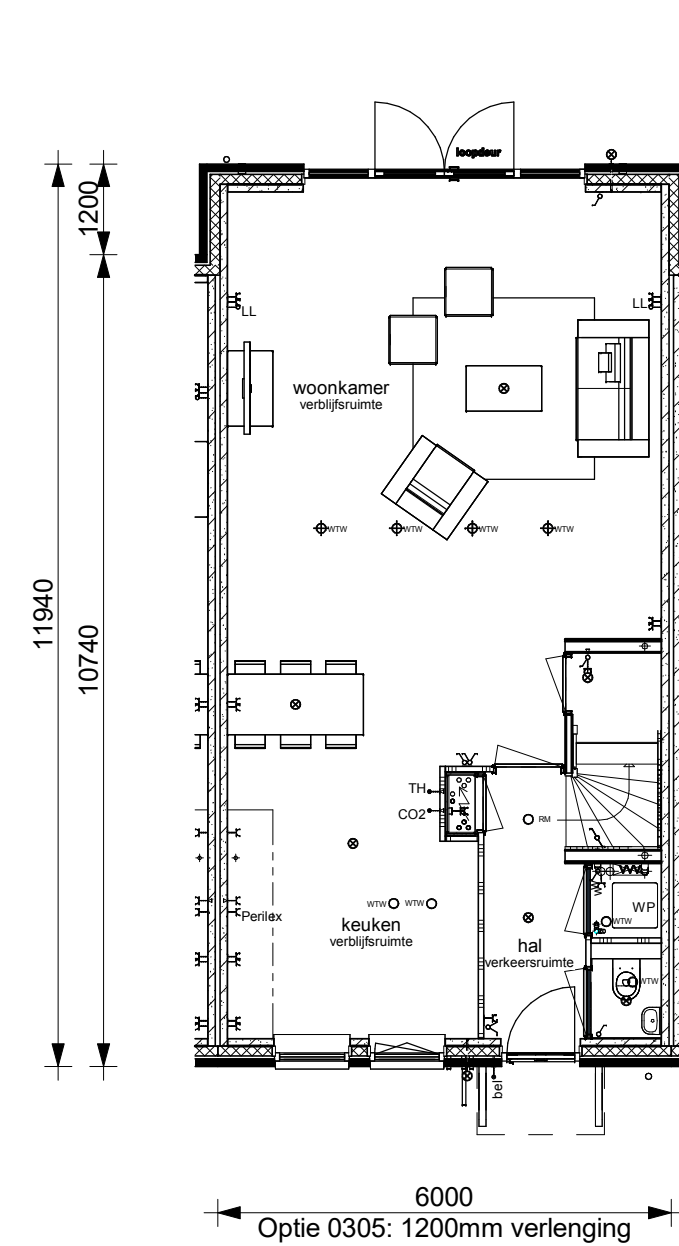
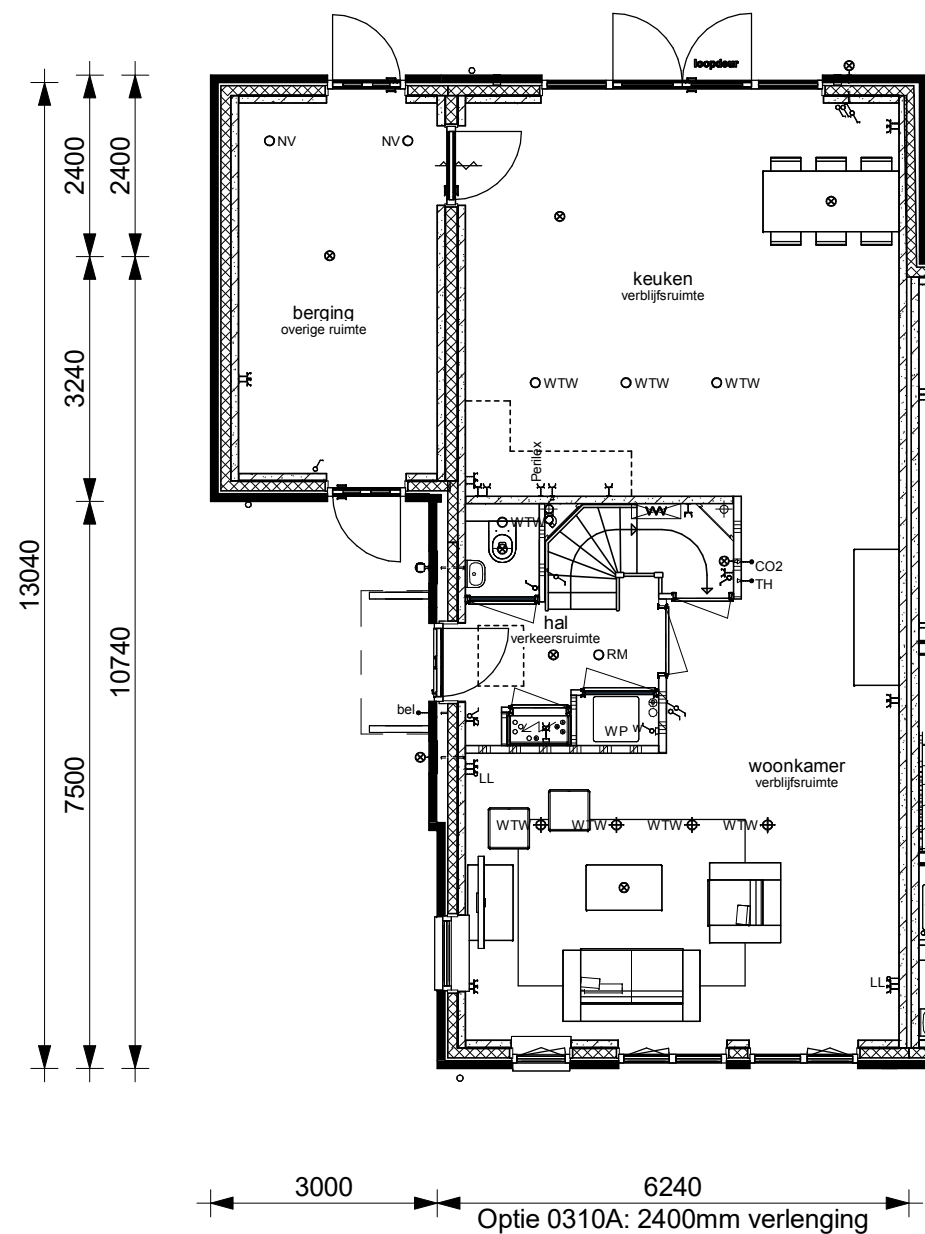


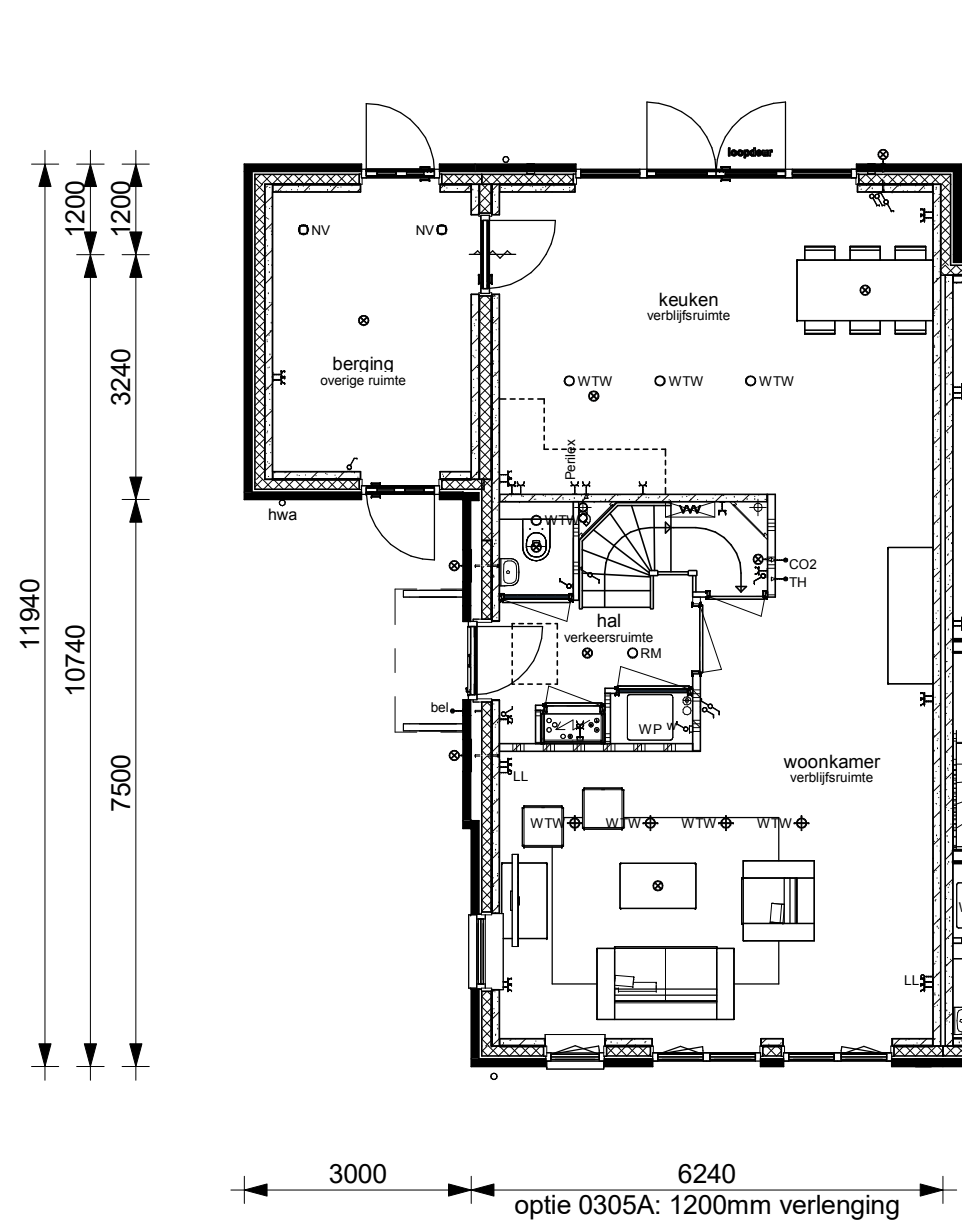

opmerkingen/ gecontroleerd:	Wijz.: Get.: d.d.: Omschrijving wijzigingen:		
Bouwconcept:	project: 4 Eengezinswoningen Woningmodel 060-063 Plan "Zuyderhoven fase 4" te Amstelveen		
IDENTIS DOOR ROOSDOM TIJHUIS	opdrachtgever: Bouwbedrijf Roosdom Tijhuis B.V.		
	onderdeel: Optie blad kavel 60-63		
	ontwerp: EVE Architecten	schaal: 1:100	
	getekend: T. Mulder	tek. nr.: Optie-01	werk nr.: 6827
	datum: 10-04-2026 plaatdatum: 18-6-2026 14:10:24		

RoosdomTijhuis
Bouwbedrijf Roosdom Tijhuis bv
Julesstraat 8
Postbus 237 7460 AE RUSSEN
TELEFOON 0548 51 80 24
E-MAIL info@roosdomtijhuis.nl
WEBSITE www.roosdomtijhuis.nl

tekening: E:\Werken\6827 4 Eengezinswoningen Amstelveen\6827\00_REVIT\6827B_K060-063_2026 - opties.rvt

Formaat: A2 594x420 mm

Aupodesk Revit 2024