




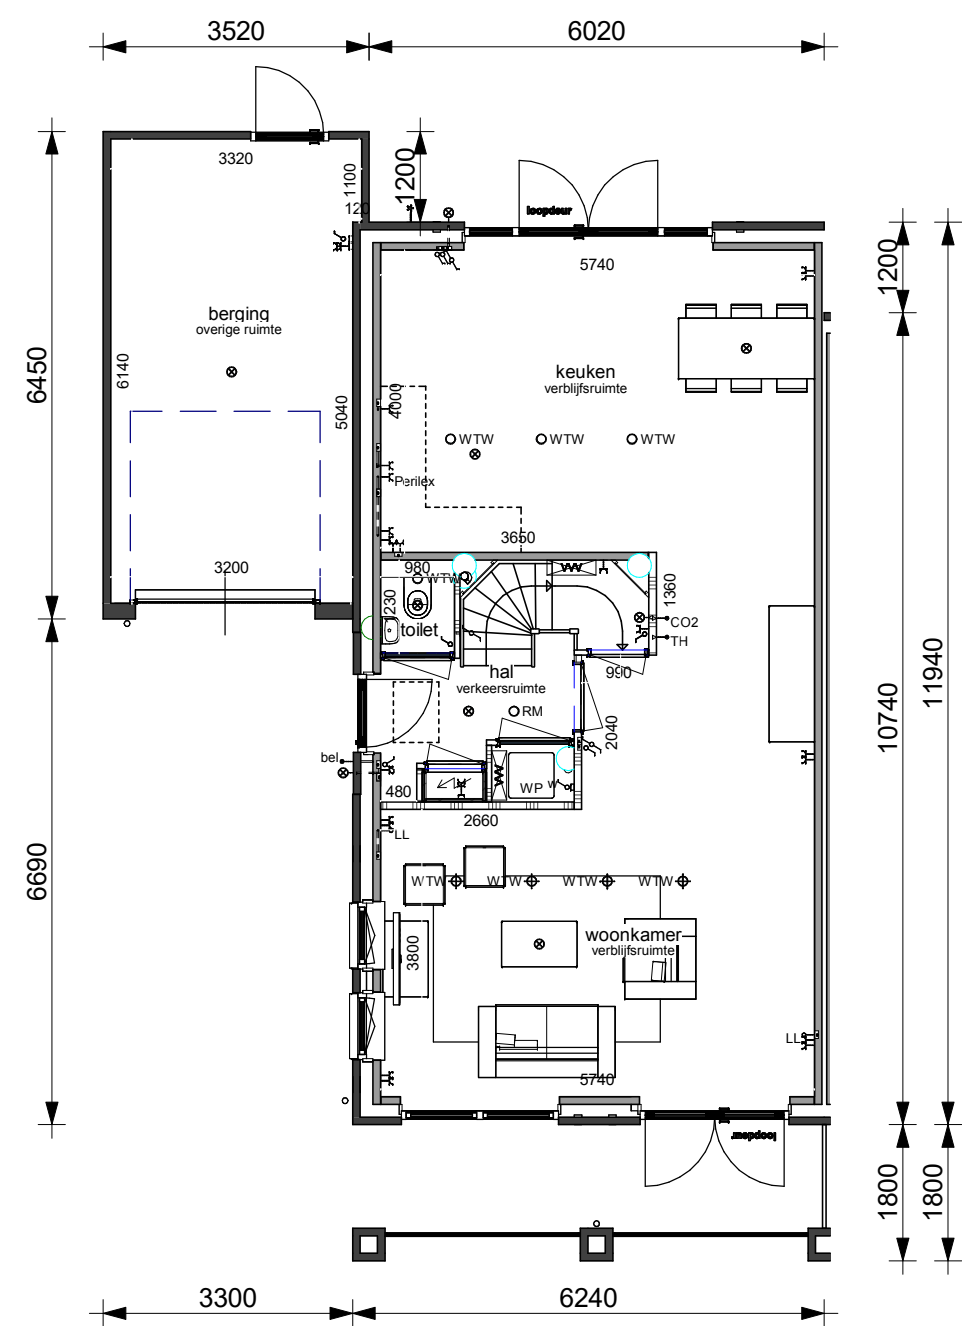


Optie 0305: 1200mm verlenging

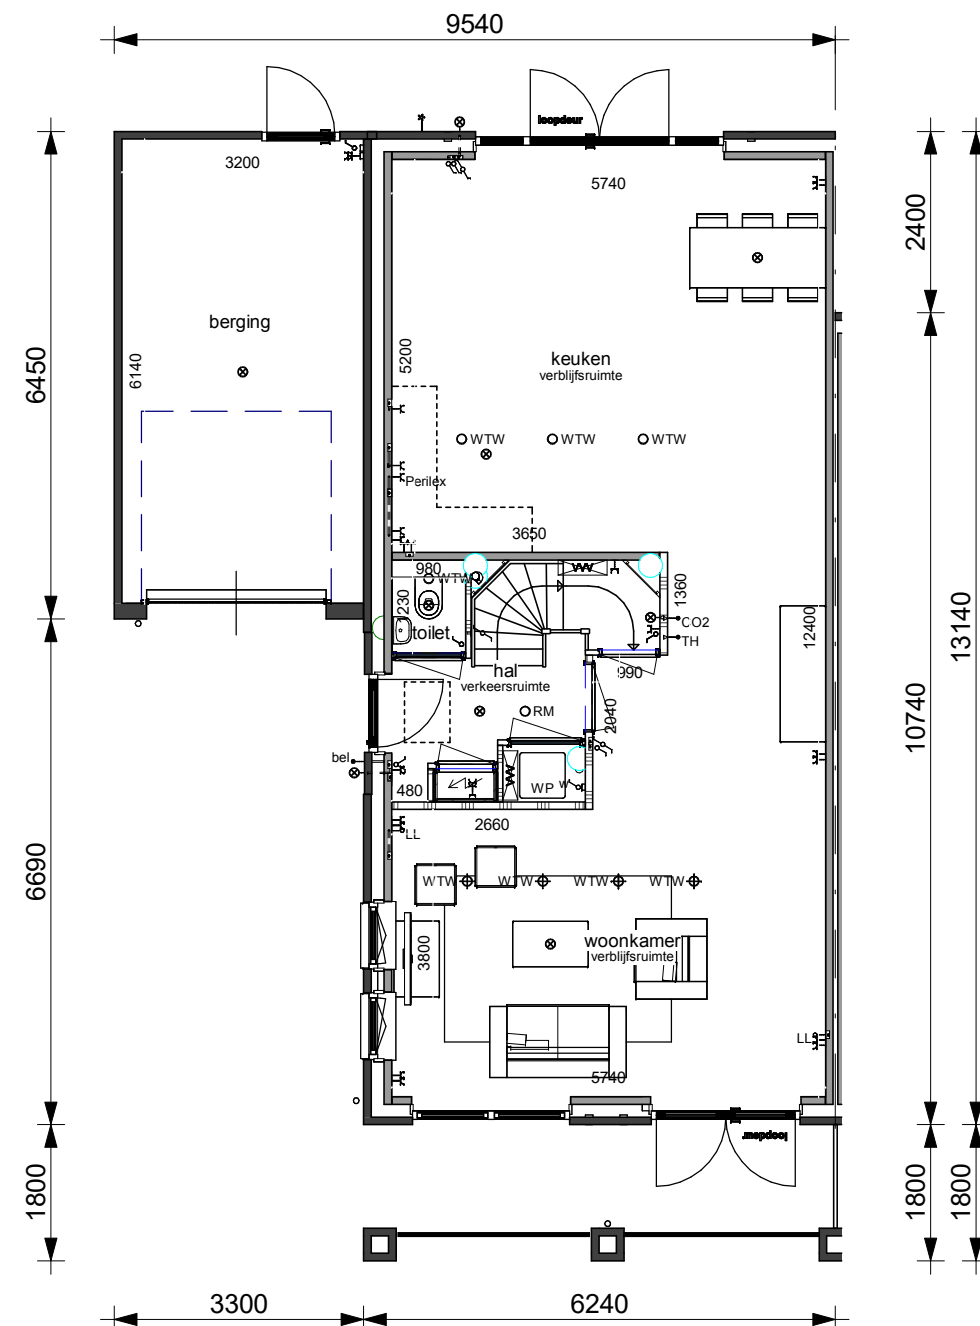


Optie 0310: 2400mm verlenging

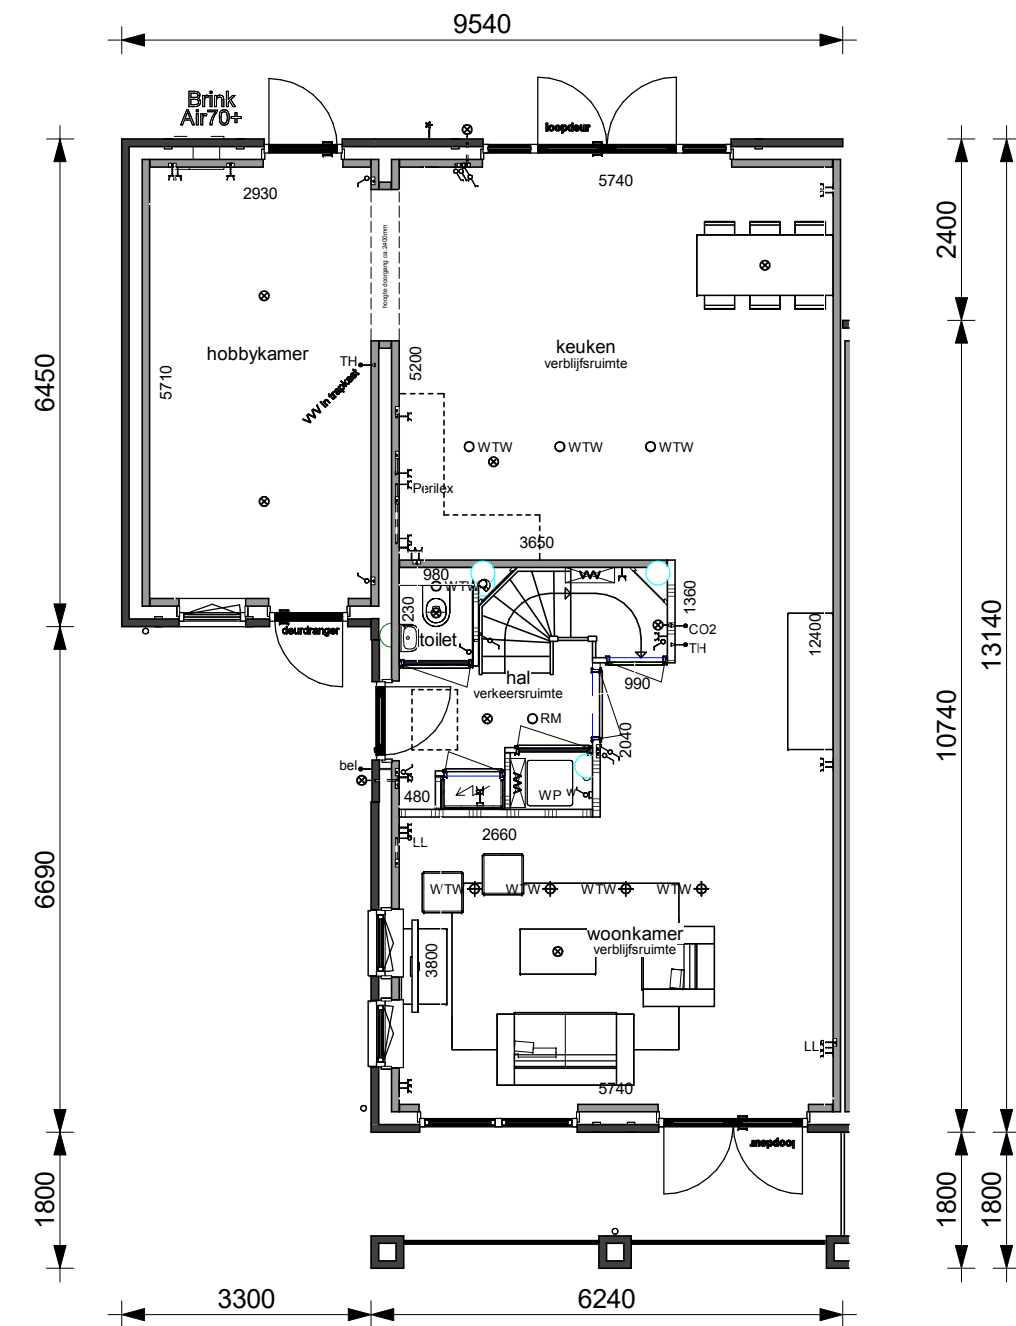

Optie 0310+0144: 2400mm verlenging + berging geheel bij woning

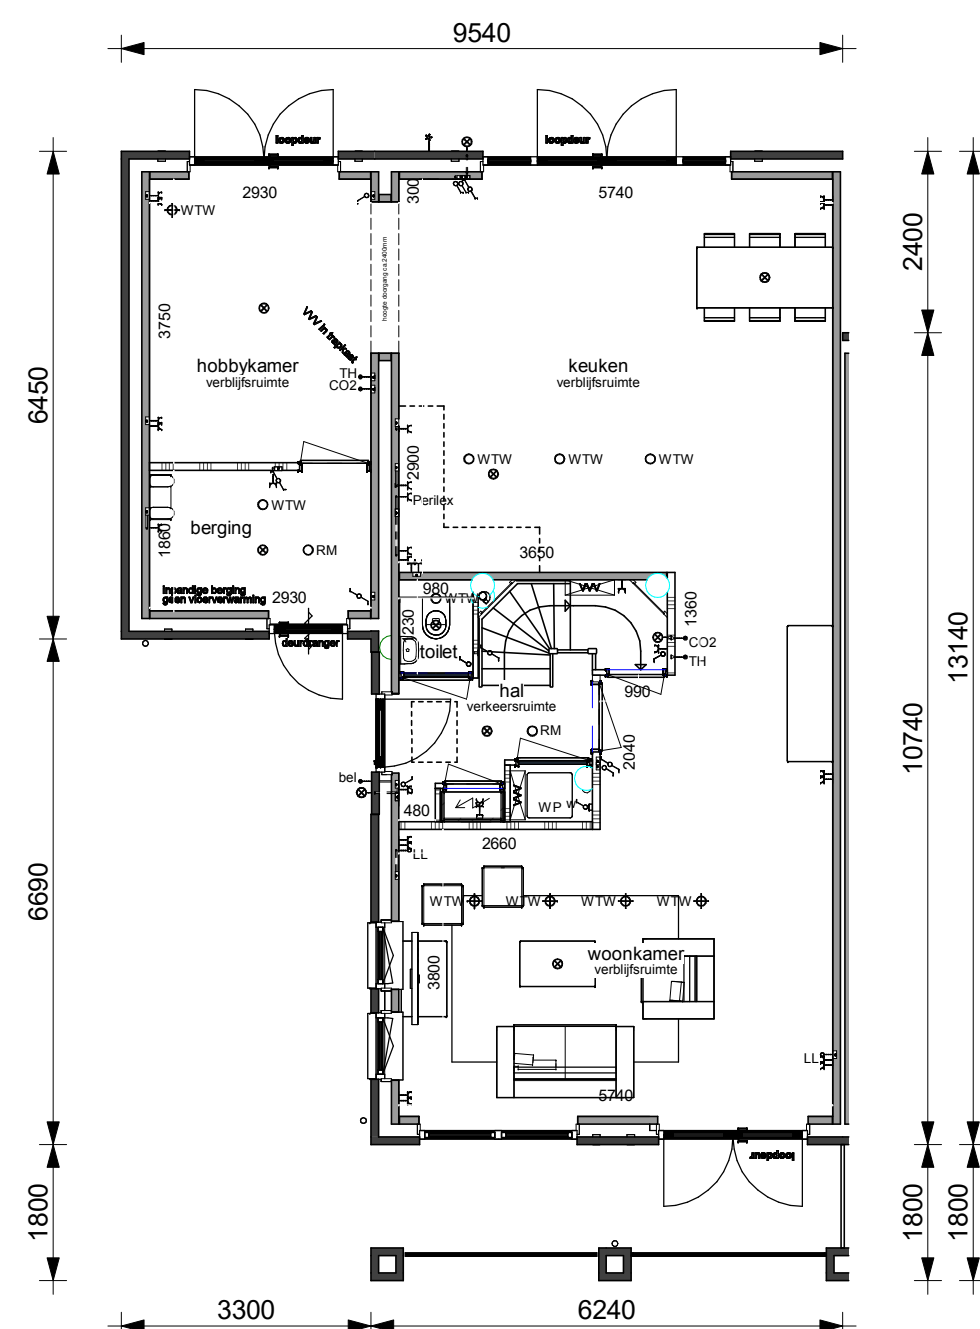

Optie 0310+0145: 2400mm verlenging + berging gedeeltelijk bij woning

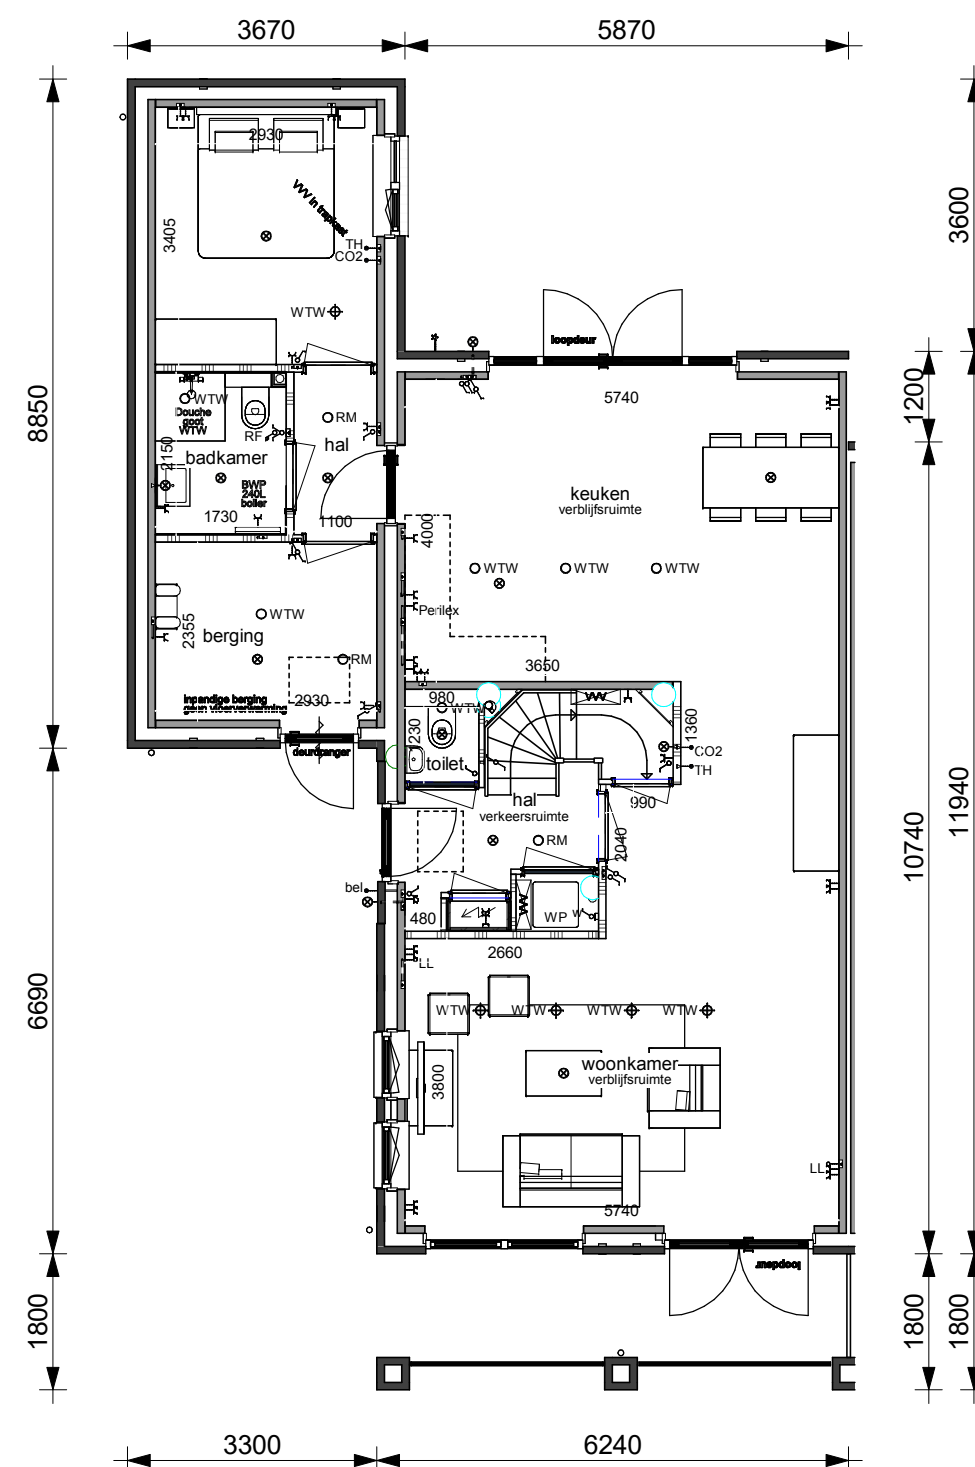

Optie 0305+0146: 1200mm verlenging + berging verkleinen / extra slaap- en badkamer

opmerkingen/ gecontroleerd:	Checker		
Bouwconcept:	IDENTIS DOOR ROOSDOM TIJHUIS		
opmerkingen/ gecontroleerd:		Checker	
Bouwconcept:		IDENTIS DOOR ROOSDOM TIJHUIS	
project:		4 Twee-onder-een-kapwoningen Woningmodel 13 t/m 16 Plan "Zuyderhoven fase 4" te Amstelveen	
opdrachtgever:		Bouwbedrijf Roosdom Tijhuis B.V.	
onderdeel:		Optietekening	
ontwerp:		EVE Architecten	schaal:
getekend:		10-04-2026	tek. nr.: Opt-01
datum:		10-04-2026	werk nr.: 6825
plaatdatum:		4-6-2026 14:20:00	