


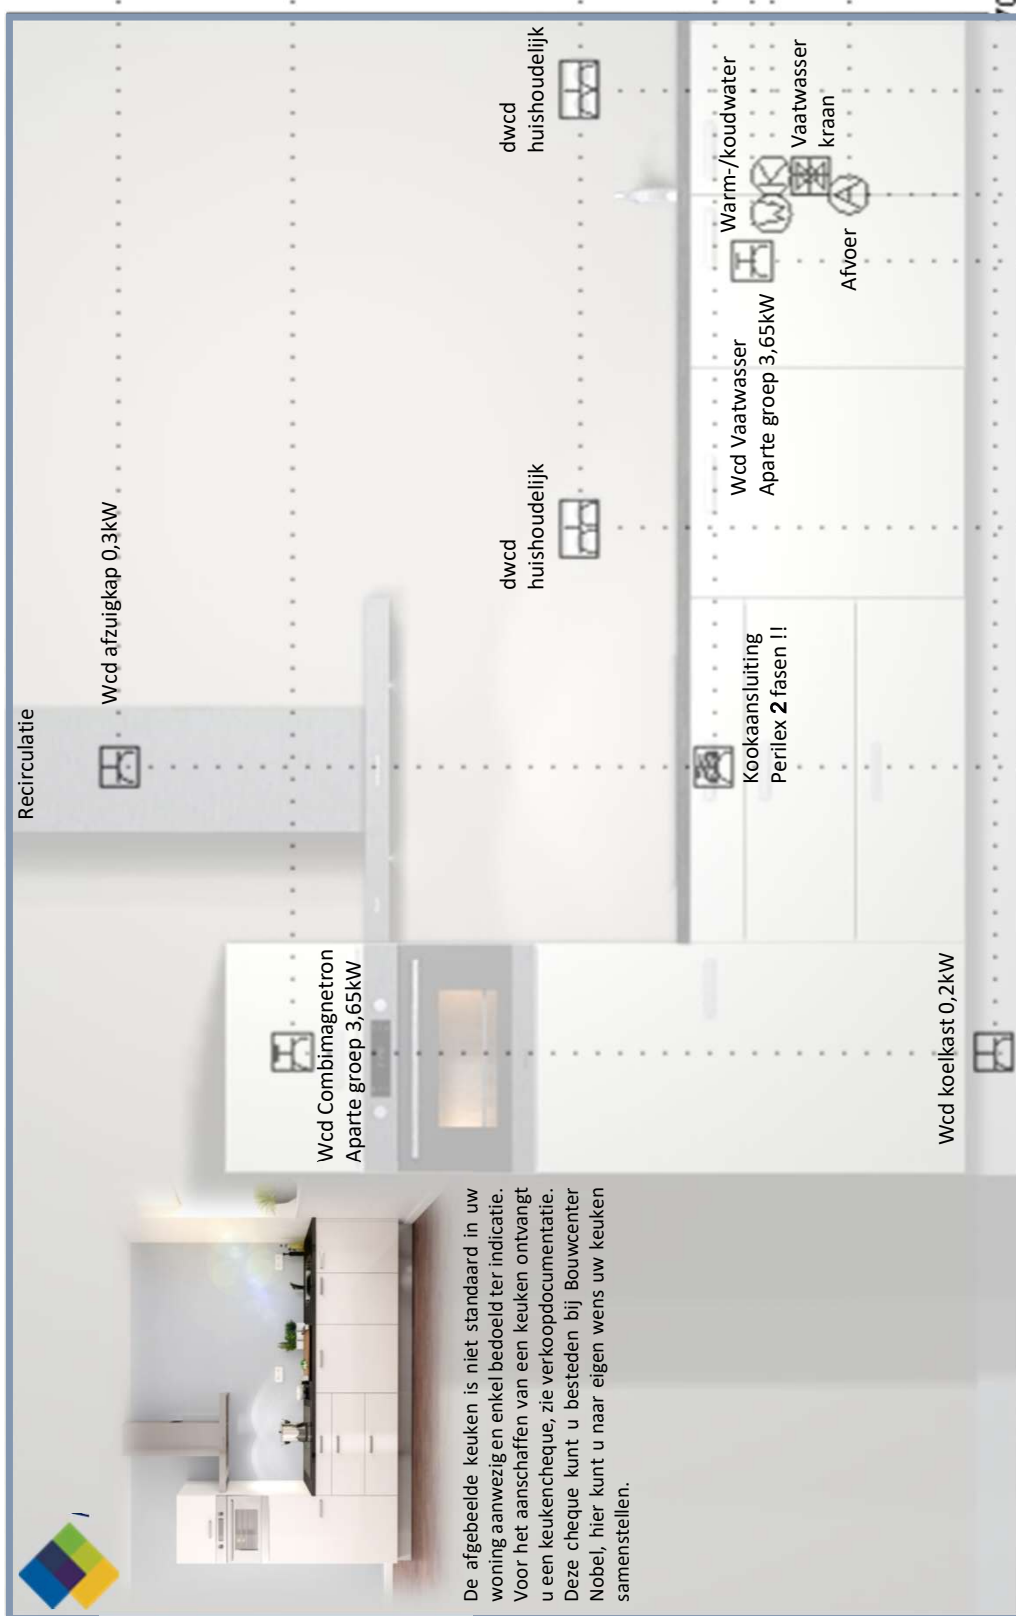

Standaard aansluitingen keuken kavel 104-105-109-111

