




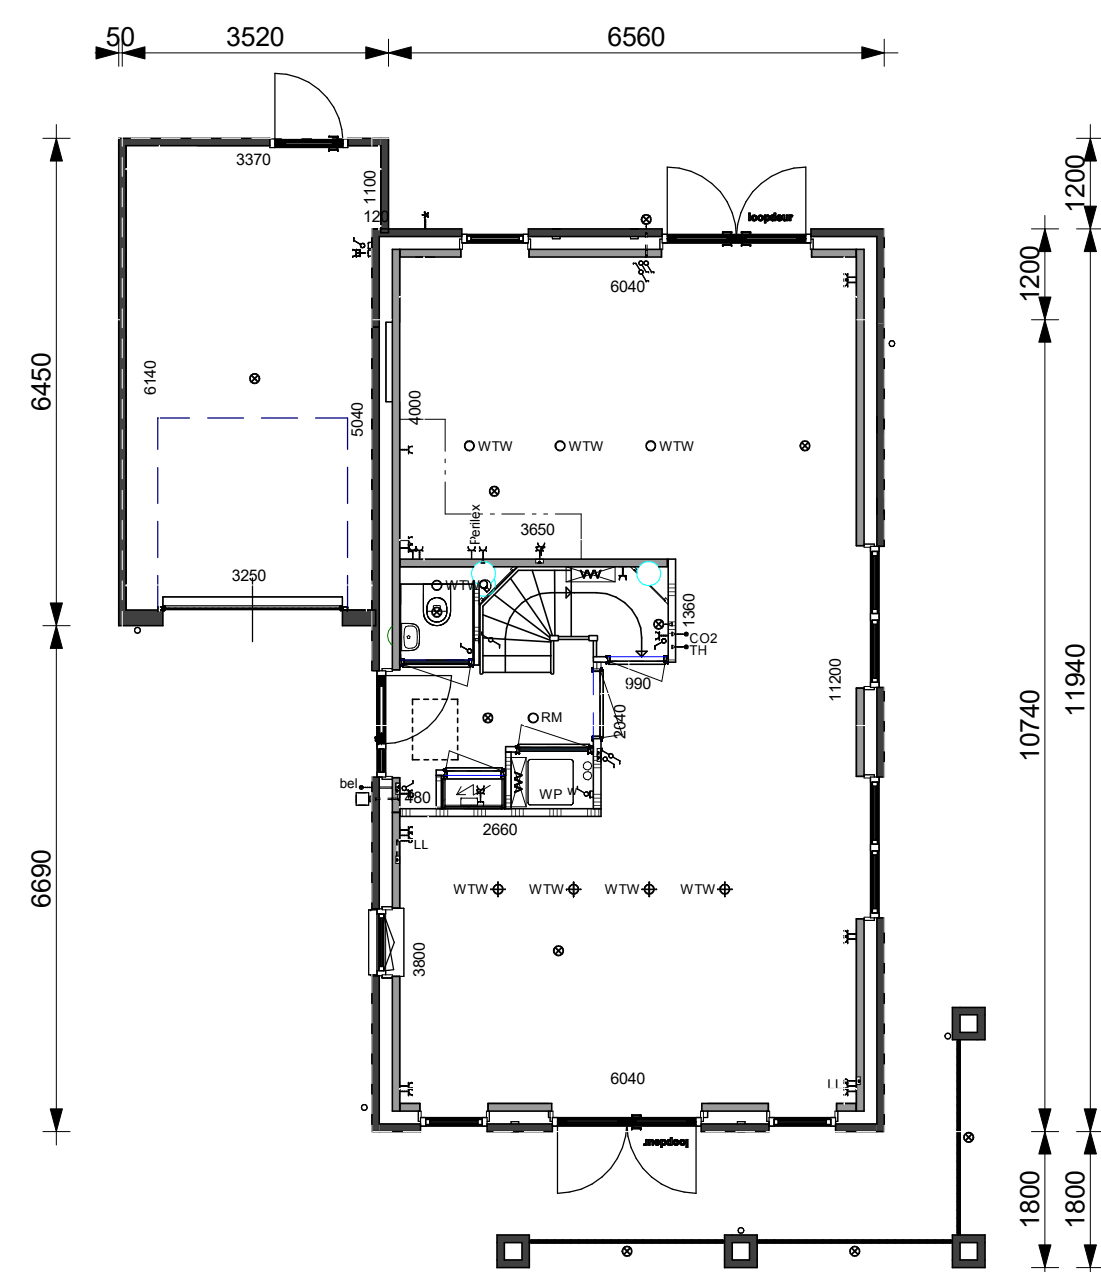


Optie 0305: 1200mm verlenging

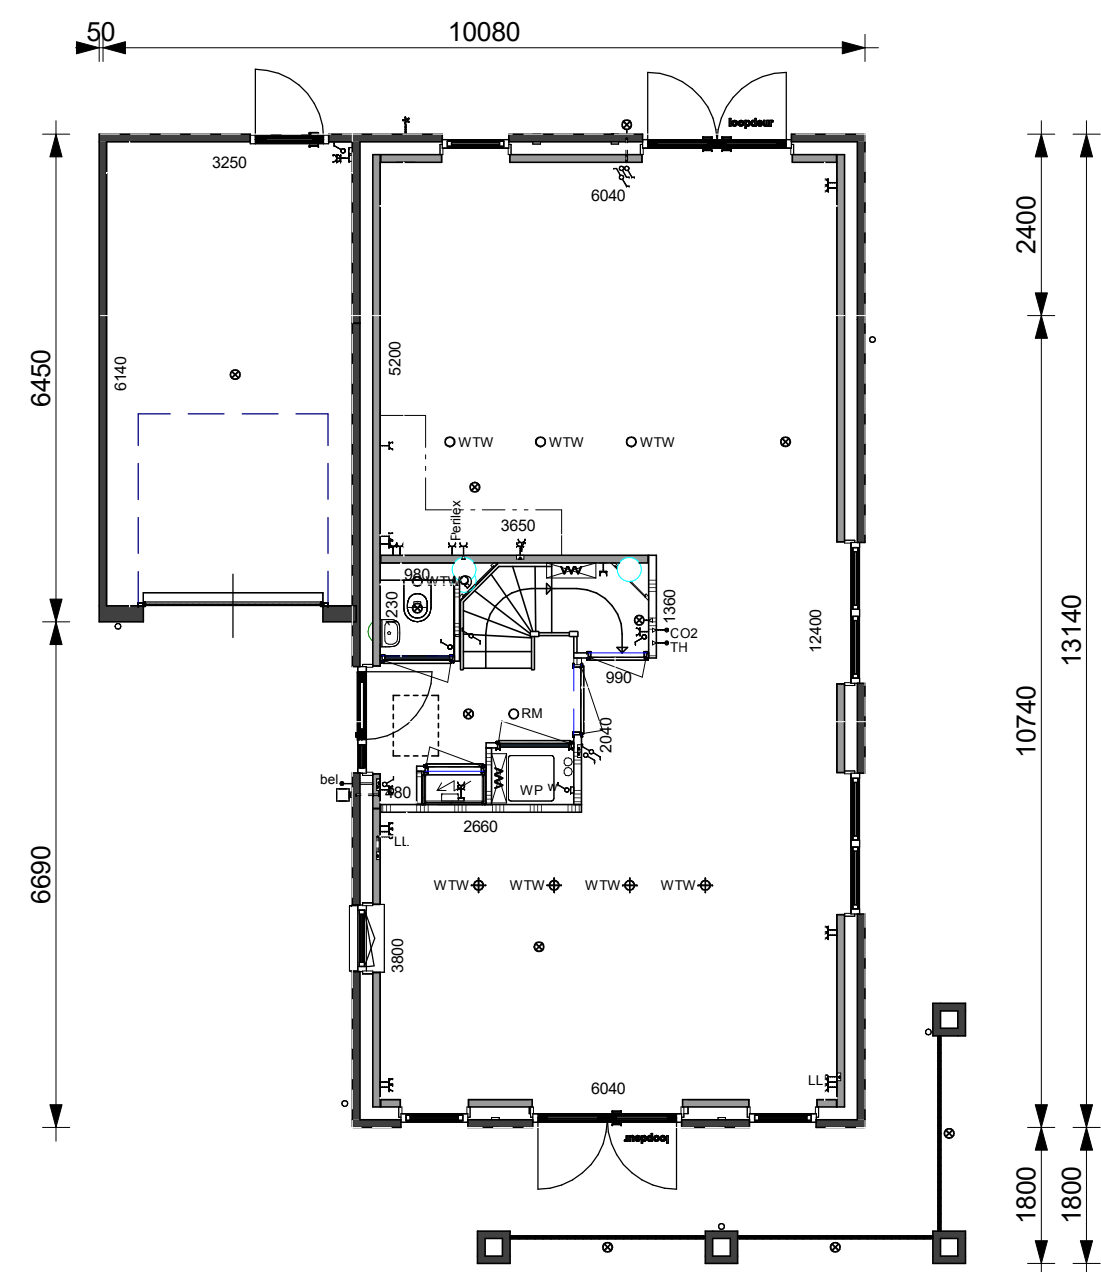


Optie 0310: 2400mm verlenging

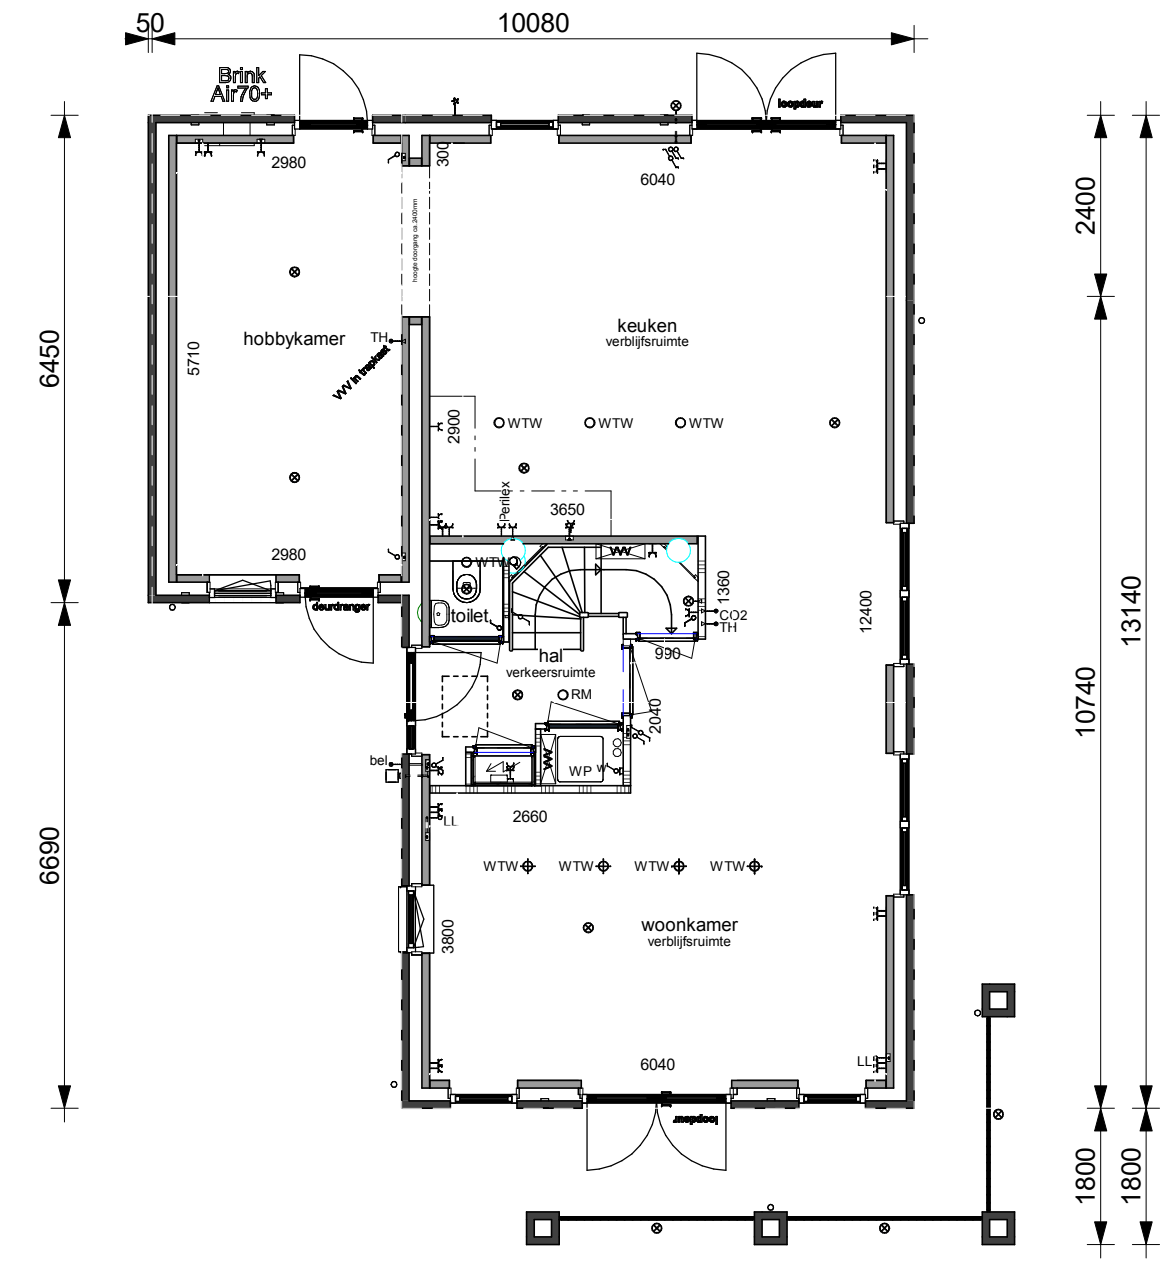

Optie 0310+0144: 2400mm verlenging + berging geheel bij woning

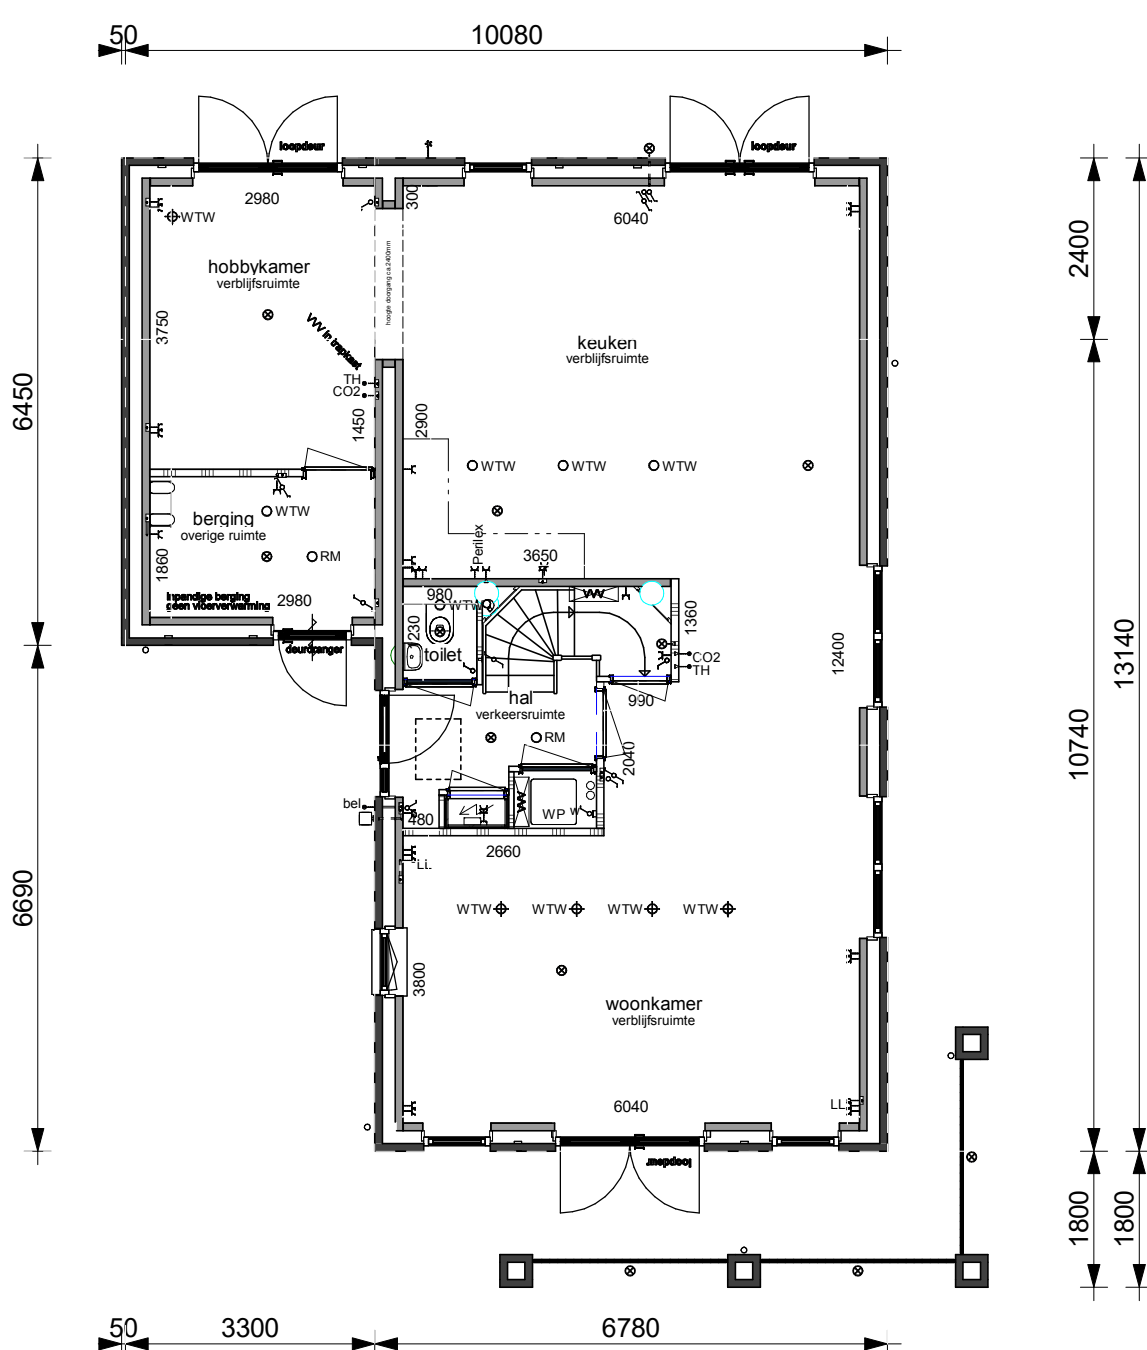

Optie 0310+0145: 2400mm verlenging + berging gedeeltelijk bij woning

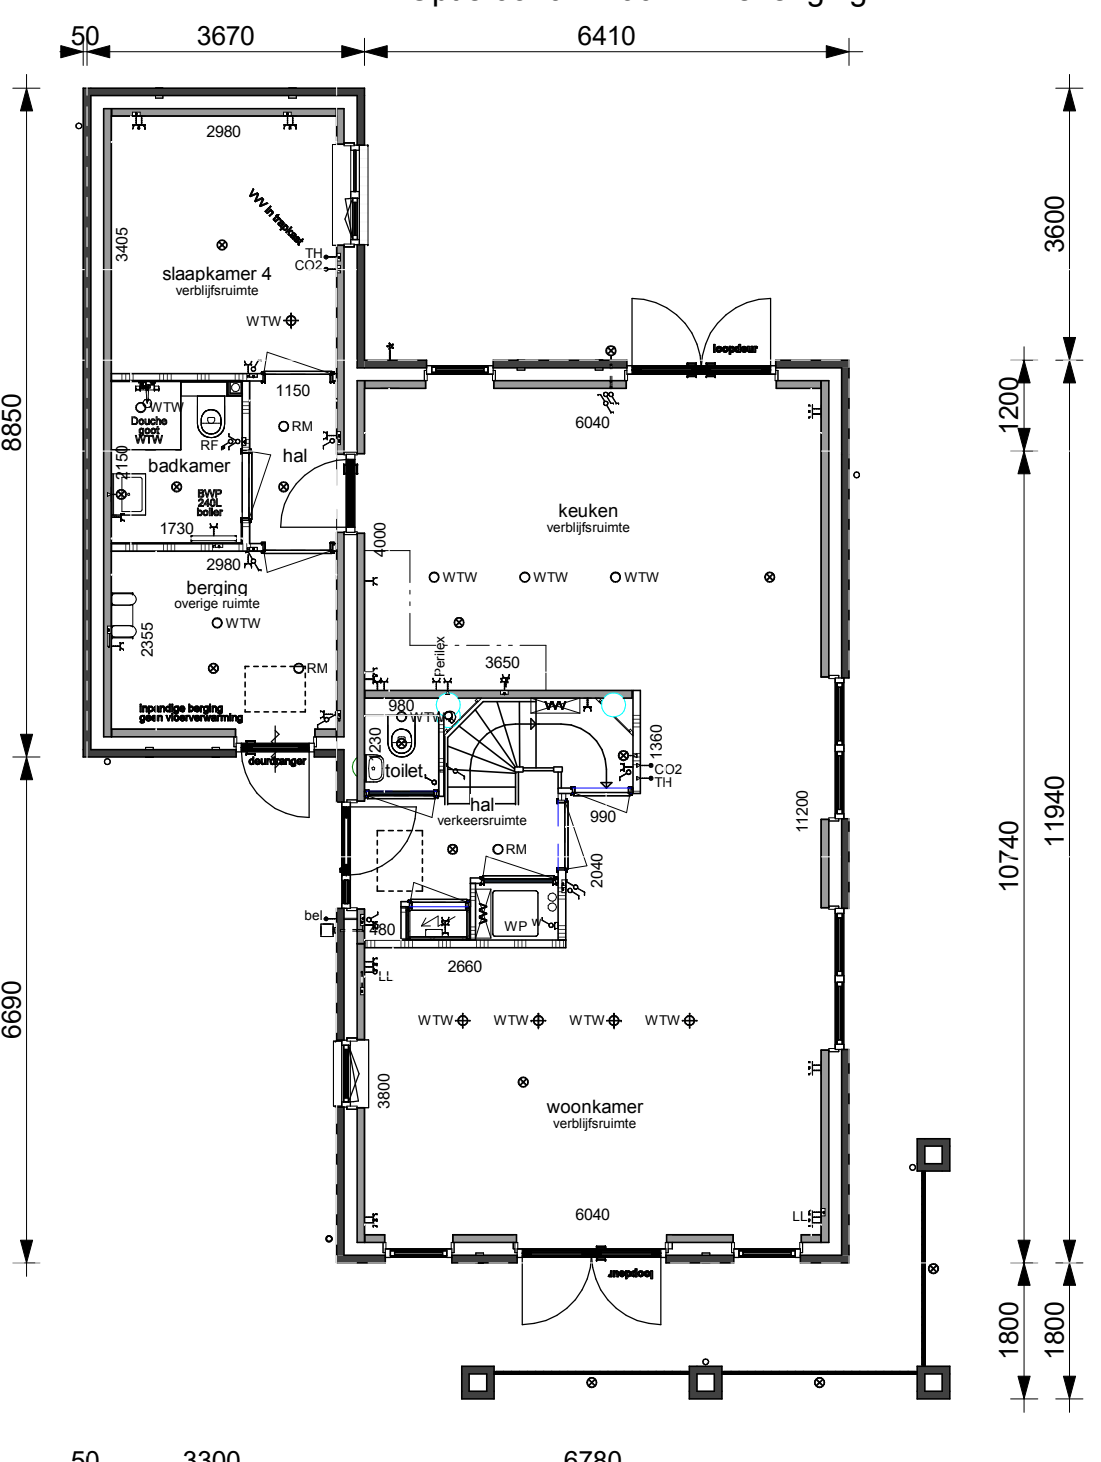

Optie 0305+0146: 1200mm verlenging + berging verkleinen / extra slaap- en badkamer

opmerkingen/ gecontroleerd:	Checker		
Bouwconcept:	project: 3 Vrijstaande woningen Woningmodel 17, 18, 23 Plan "Zuyderhoven fase 4" te Amstelveen		
	opdrachtgever: Bouwbedrijf Roosdom Tijhuis B.V.		
RoosdomTijhuis	onderdeel: Optietekening		
	ontwerp: EVE Architecten		
Bouwbedrijf Roosdom Tijhuis bv Julesstraat 8 Postbus 237 7460 AE RUSSEN TELEFOON 0548 51 80 24 E-MAIL info@roosdomtijhuis.nl WEBSITE www.roosdomtijhuis.nl	getekend: datum: 10-04-2026 plaatdatum: 4-6-2026 14:11:16		schal: tek. nr.: werk nr.: 6826
	Opt-01		