




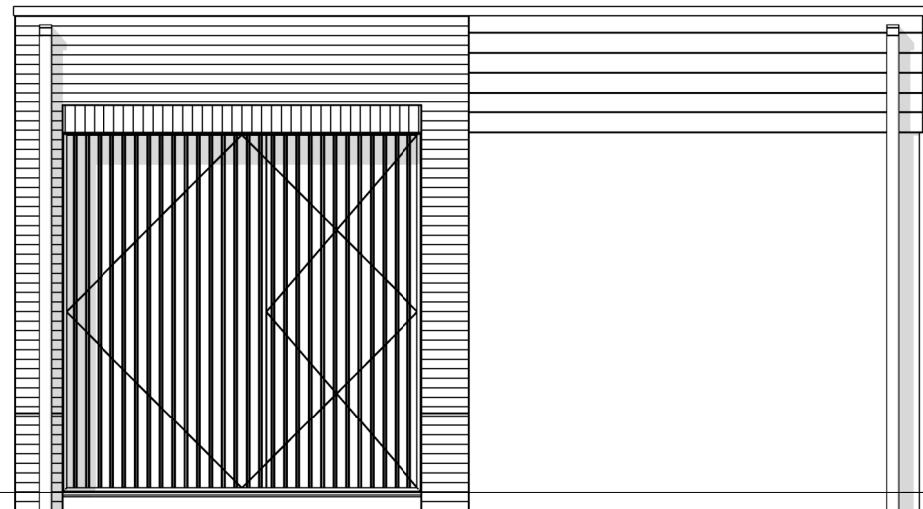


Voorgevel

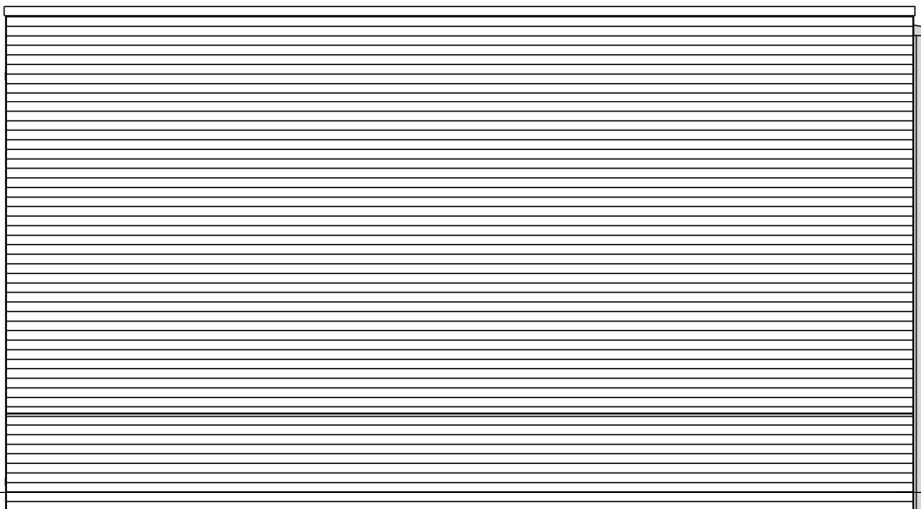


Linker zijgevel

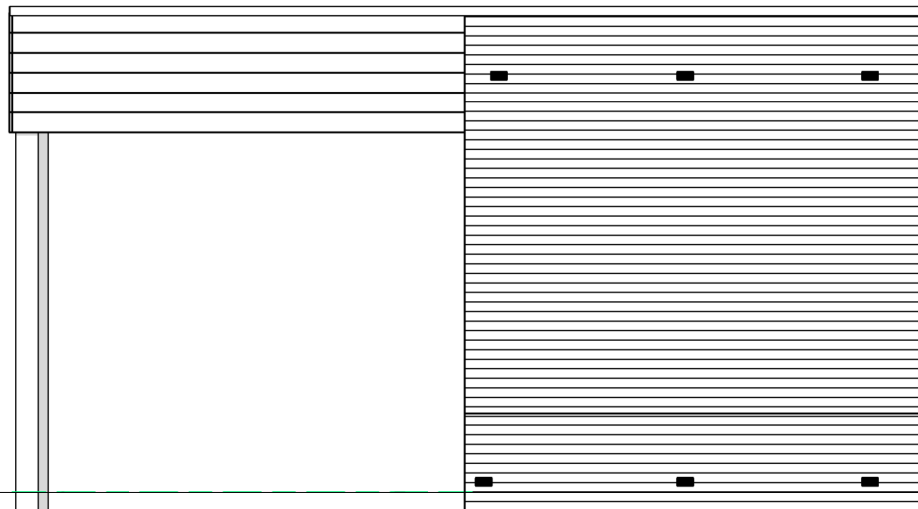


Achtergevel

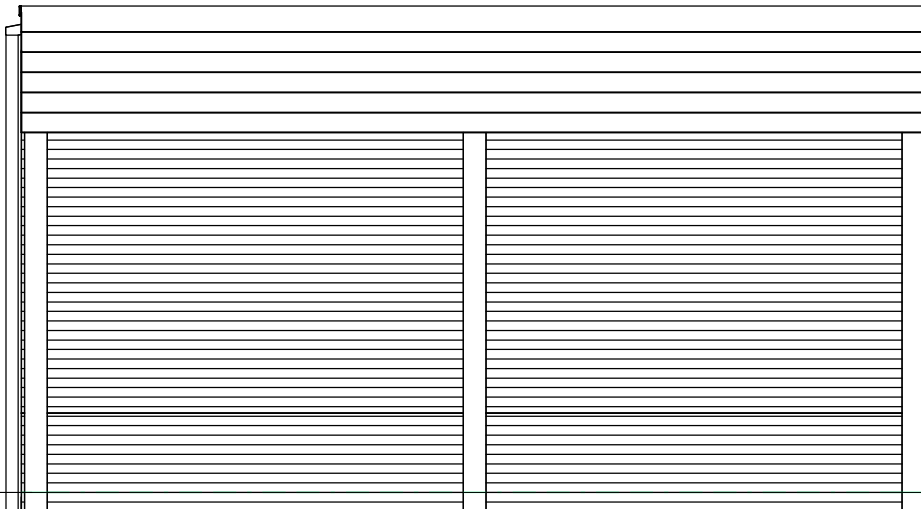

Rechter zijgevel

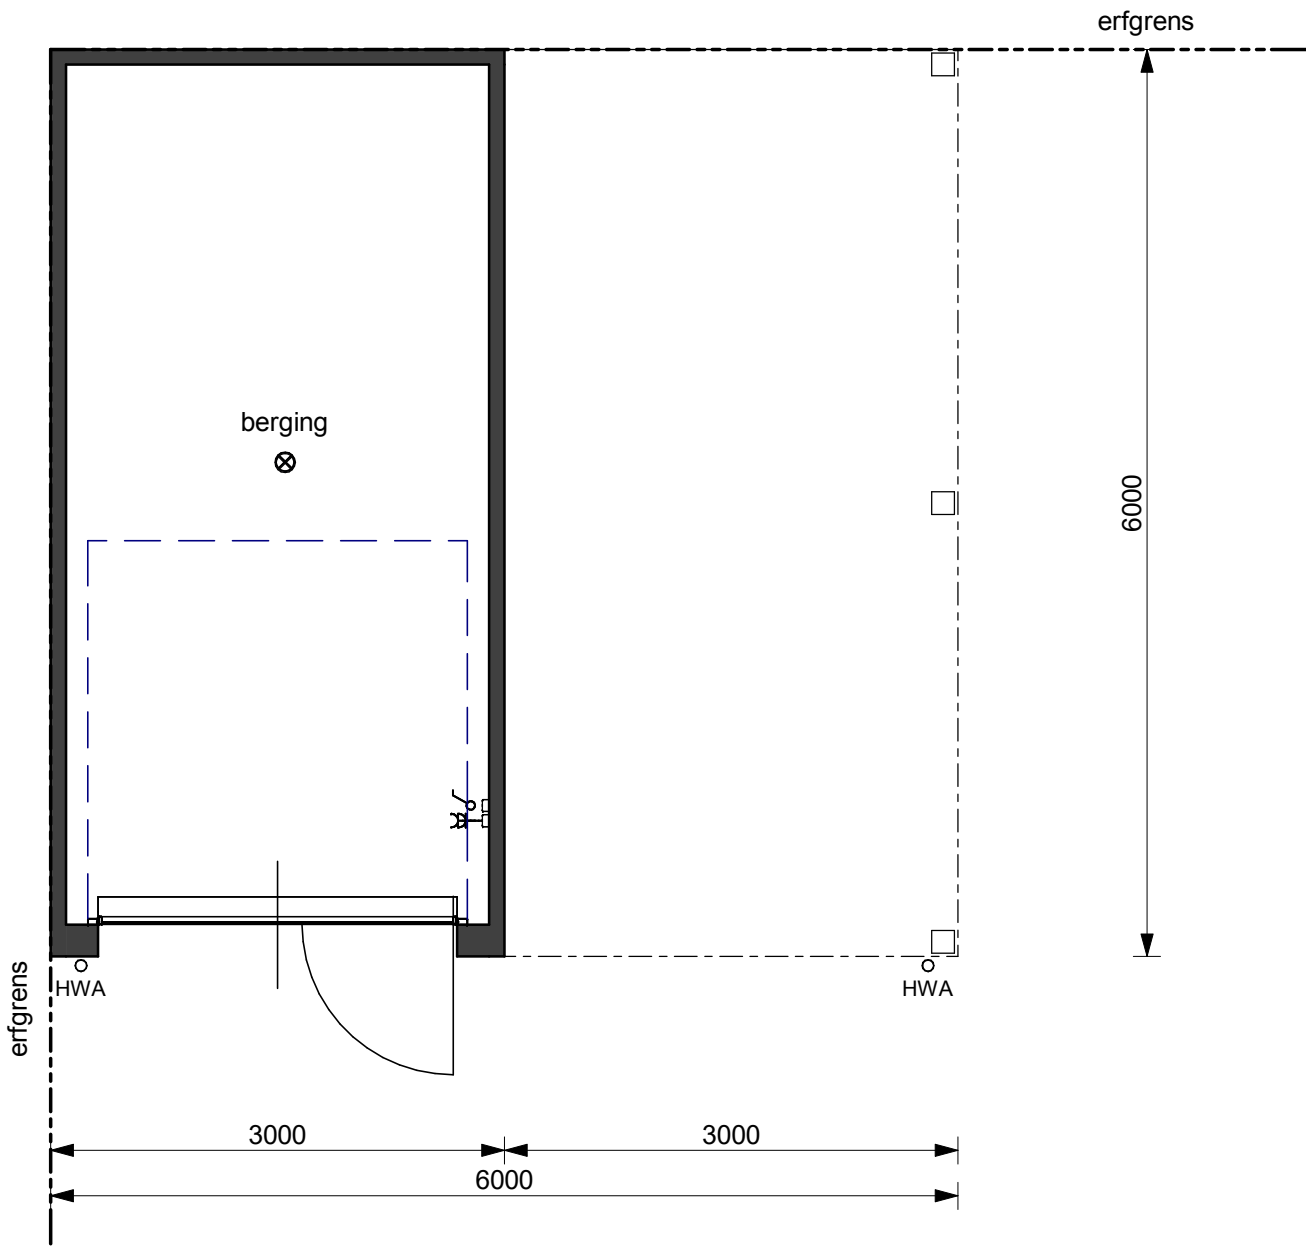

Begane grond

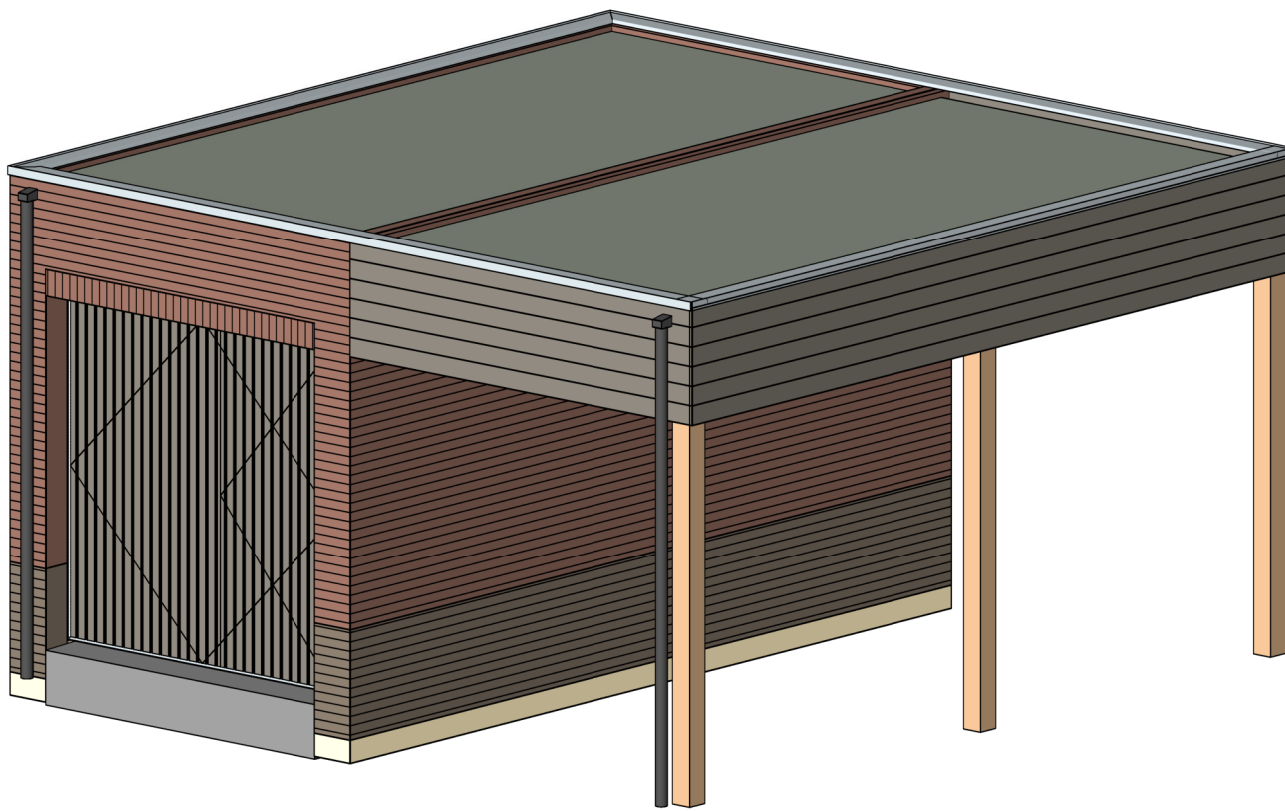

opmerkingen/ gecontroleerd:	Wijz.: Get.: d.d.: Omschrijving wijzigingen:		
 Bouwbedrijf Roosdom Tijhuis Rijssen bv Julestraat 8 Postbus 237 7460 AE RUSSEN TELEFOON 0548 51 80 24 TELEFAX 0548 52 03 35 E-MAIL info-roosdomtijhuis.nl WEBSITE www.roosdomtijhuis.nl	project: Plan "Zuyderhoven fase 4" Te Amstelveen		
	opdrachtgever: Bouwbedrijf Roosdom Tijhuis B.V.		
	onderdeel: Berging - kavel 059		
	architect: EVE Architecten		schaal: 1:50
	getekend:	tek. nr.: Vb-01	werk nr.: 6717
datum: 10-04-2026		plaatdatum: 10-4-2026 15:01:34	